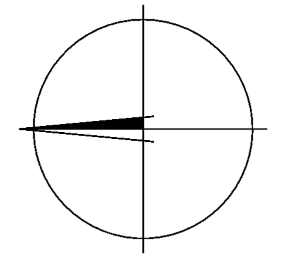

- NAVRHOVANÝ STAV (NADZEMNÍ ČÁST)
- NAVRHOVANÝ STAV (PODZEMNÍ ČÁST)
- BOURANÉ KCE VB
- KANALIZACE SPLAŠKOVÁ PŘÍPOJKY
- KANALIZACE DEŠŤOVÁ PŘELOŽKA
- VODOVOD PŘÍPOJKA
- PLYNOVOD PŘÍPOJKY
- KABELOVÝ ROZVOD NN
- SLABOPROUDÉ ROZVODY
- KATASTRÁLNÍ MAPA
- SO xx-xx-xx — OZNAČENÍ STAVEBNÍHO OBJEKTU
- PS xx-xx-xx — OZNAČENÍ PROVOZNÍHO SOUBORU
- HRANICE DRÁHY
- OBVOD STAVENIŠTĚ
- PLOCHA ZAŘÍZENÍ STAVENIŠTĚ
- ZÁBORY DOČASNÉ
- ZÁBORY TRVALÉ
- VÝHLEDOVÉ INVESTICE SŽ

D.1.2 železniční sdělovací zařízení
PS 22-02-11 Úprava místní kabelizace (propojení TB a pokladny)
PS 22-02-21 Provizorní rozhlas (uvnitř, neznačeno)
PS 22-02-22 Rozhlas pro cestující
PS 22-02-23 Evakuační rozhlas (uvnitř neznačeno)
PS 22-02-91 Přeložka stožáru Telekomu
PS 22-02-42 EPS objektová (uvnitř, neznačeno)
PS 22-02-43 Provizorní dohledový videosystém (uvnitř, neznačeno)
PS 22-02-44 Dohledový videosystém VSS drážní
PS 22-02-45 Dohledový videosystém VSS (uvnitř, neznačeno)
PS 22-02-46 PZTS provizorní (uvnitř, neznačeno)
PS 22-02-47 PZTS objektová (uvnitř, neznačeno)
PS 22-02-51 Úprava stávajícího DK Správy železnic s.o.
PS-22-02-52 Úprava stávajícího MOK ČD-Telematika a.s.
PS-22-02-61 Provizorní informační systém pro cestující (uvnitř, neznačeno)
PS-22-02-62 Informační systém pro cestující
PS-22-02-71 Jednotný čas
PS-22-02-72 Rozvod strukturované kabeláže (uvnitř, neznačeno)
PS-22-02-73 Provizorní rozvod strukturované kabeláže (uvnitř, neznačeno)
PS 22-02-01 DOZ a další nadstavbové systémy DDTS,ŽDC (uvnitř, neznačeno)

D.1.3 Silnoproudá technologie vč. DŘT
PS 22-03-11 Praha-Smíchov, transformovna TS1 22/0,4 kV - doplnění DŘT
PS 22-03-12 Praha Křenovka doplnění DŘT (uvnitř, neznačeno)
PK 00-03-02 PS 22-03-51 Praha-Smíchov, transformovna TS1 22/0,4 kV - doplnění technologie
PS 22-03-52 Praha-Smíchov, záložní zdroje elektrické energie, technologie

D.1.4 Ostatní technologická zařízení
PS 22-04-11 Osobní výtahy
PS 22-04-12 Nákladní výtahy (uvnitř, neznačeno)
PS 22-04-13 Evakuační výtah (uvnitř, neznačeno)
PS 22-04-14 Plošiny
PS-22-04-21 Eskalátory

D.2.1 Inženýrské objekty
SO-22-12-01 Nástupiště

D.2.1.6 Potrubní vedení (voda, plyn, kanalizace) – přípojky
SO-22-31-01 Přípojka kanalizace - jižní křídlo (vč. zrušení větve kanalizace)
SO-22-31-02 Přípojka kanalizace - centrální část (úprava stáv. části kanalizace)
SO-22-31-03 Přeložka dešťové kanalizace od retenční nádrže (mimo půdorys JK)
SO-22-31-04 Úprava stávající drenáže (zrušení severní větve)
SO-22-32-01 Přípojka vodovodu (společná pro jižní křídlo + centrální část)
SO-22-33-01 Přípojka plynovodu-jižní křídlo
SO-22-33-02 Přípojka plynovodu centrální část

D.2.1.8 Pozemní komunikace(chodníky)
SO-22-51-01 Parkovací a cykloparkovací stání pro veřejnost (doprava v klidu)
SO-22-52-01 Úpravy zpevněných ploch(chodníky)

D.2.1.9 Kabelovody, kolektory
SO-22-60-01 Kabelovod v 1. nástupišti

D.2.2.1 Pozemní objekty budov (provozní, technologické, skladové)
SO-22-71-01 Výpravní budova jižní křídlo
SO 22-71-02 Výpravní budova centrální část
SO 22-71-03 Dočasné úpravy po dobu výstavby
SO 22-71-04 Výpravní budova Jižní křídlo - zajištění stavební jámy

D.2.2.4 Orientační systém
SO 22-77-01 Úprava orientačního systému v rámci VB v žst Praha – Smíchov

D.2.2.5 Demolice
SO 22-78-01 Demolice konstrukcí Výpravní budovy jižní křídlo

D.2.2.6 Drobná architektura a oplocení
SO 22-79-01 Prvky drobné architektury
SO 22-79-02 Oplocení RTCH jednotek jižního křídla

D.2.3 Trakční a energetická zařízení
SO 22-86-01 Provizorní úprava rozvodů NN SŽ
SO 22-86-02 Rozvody NN na 1. nástupišti
SO 22-88-01 Vnější uzemnění (neznačeno)
SO 22-89-01 Ostatní kabelizace-fotovoltaika na střeše sev. křídla

Paré:

Orientační schéma

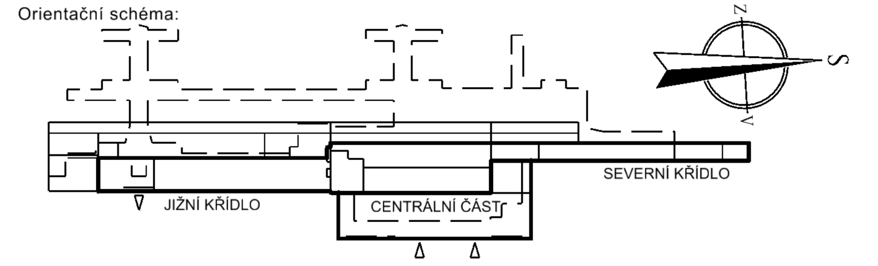

Razítko oprávněné osoby:

Revize:	Datum:	Popis:	Podpis:	Datum:	Kontroloval:

Stavebník / investor:	**Správa železnic, státní organizace**	SPRÁVA ŽELEZNIC
Adresa:	Dlážděná 1003/7, 110 00 Praha 1	
Zástupce investora:	Stavební správa západ	
Adresa:	Sokolovská 278/1955, 190 00 Praha 9	
Zhotovitel díla:	**SUDOP PRAHA a. s.**	
Adresa:	Olšanská 1a, 130 00 Praha 3	
Kontakt:	T: +420 267 094 111 E: praha@sudop.cz	
Zhotovitel části / objektu:	**SUDOP PRAHA a.s.**	
Adresa:	Olšanská 1a, 130 00 Praha 3	
Kontakt:	T: +420 267 094 111 E: praha@sudop.cz	
Hlavní projektant (HIP):	Jan Čada	Specialista: -

Název stavby / akce:	**REKONSTRUKCE VÝPRAVNÍ BUDOVY V ŽST. PRAHA -SMÍCHOV**	Označení (S-kód):	**S631700105**
		Zakázka:	**21-201.206**
Název části:	Situační výkresy	Označení části:	**C.2**
Název objektu:	**KATASTRÁLNÍ SITUAČNÍ VÝKRES**	Číslo objektu / komplexu:	**-**
Název přílohy:	-	Číslo přílohy:	**2.001**
Název dílčí části přílohy:	-		
Odpovědný projektant: JAN ČADA	Zpracovatel přílohy: JAN ČADA	Měřítko: 1:1000 Formáty: 4A4	Stupeň dokumentace: DUR
Kraj: Praha	Katastrální území: viz textová část	TUDU: 1701	Smluvní datum zpracování: 08/2022

S-kód:	Stupeň dokumentace:	Část:	Objekt:	Podobjekt:	Příloha:	Revize:
S631700105	_DURX	_C2XXX	_XXXXXXXX	_XX	_2_001	_000

DOKUMENT LZE UŽÍVAT POUZE VE SMYSLU PŘÍSLUŠNÉ SMLOUVY O DÍLO. ŽÁDNÁ JEHO ČÁST NEMŮŽE BÝT DLE ZÁKONA č.121/2000 Sb. KOPÍROVÁNA NEBO JINÝM ZPŮSOBEM ROZŠIŘOVÁNA BEZ SOUHLASU SUDOP PRAHA a.s.