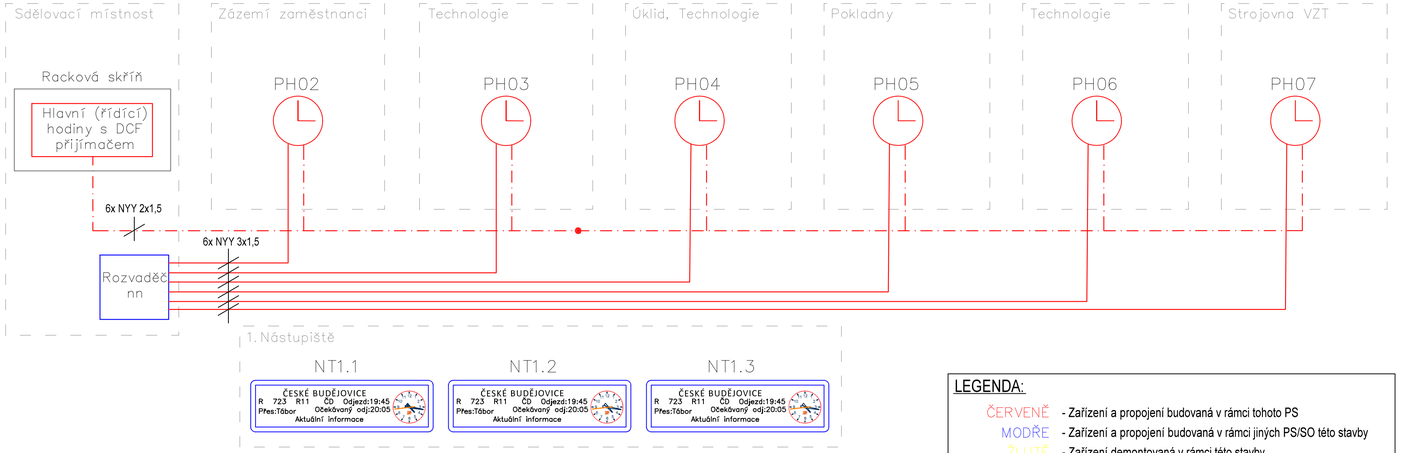

LEGENDA:

ČERVENĚ - Zařízení a propojení budovaná v rámci tohoto PS

MODŘE - Zařízení a propojení budovaná v rámci jiných PS/SO této stavby

ŽLUTĚ - Zařízení demontovaná v rámci této stavby

ŠEDĚ - Zařízení demontovaná v rámci této stavby

- Místnosti

- Kabel NYY 2x1,5

- Kabel NYY 3x1,5

- Jednostranné vnitřní hodiny s vteřinovou ručičkou

- Nástupištní tabule s oboustrannými venkovními hodinami s vteřinovou ručičkou napojené v rámci informační systému pro cestující (PS 22-02-62)

Paré:

Orientační schéma:

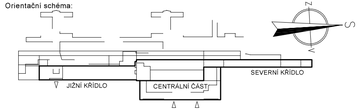

Razítko oprávněné osoby:

Podpis: Datum:

Revize:	Datum:	Popis:	Kontroloval:
			-

Stavebník / investor:	**Správa železnic, státní organizace**
Adresa:	Dlážděná 1003/7, 110 00 Praha 1
Zástupce investora:	Stavební správa západ
Adresa:	Sokolovská 278/1955, 190 00 Praha 9

Zhotovitel díla:	**SUDOP PRAHA a. s.**
Adresa:	Olšanská 1a, 130 00 Praha 3
Kontakt:	T: +420 267 094 111 E: praha@sudop.cz
Zhotovitel části / objektu:	**STOSMOL, s.r.o.**
Adresa:	U Cukrovaru 509/4, Krásné Březno, 400 07 Ústí nad Labem
Kontakt:	T: +420 605 258 472 E: info@stosmol.cz
Hlavní projektant (HIP):	Jan Čada
Specialista:	-

Název stavby / akce:	**REKONSTRUKCE VÝPRAVNÍ BUDOVY V ŽST. PRAHA -SMÍCHOV**		Označení (S-kód): **S631700105**
			Zakázka: **21-201.206**
Název části:	Jiné sdělovací zařízení (strukturovaná kabeláž, hodinová zařízení)		Označení části: **D.1.2.7**
Název objektu:	**Jednotný čas**		Číslo objektu / komplexu: PS 22-02-71
Název přílohy:	Schéma systému jednotného času		Číslo přílohy: 2.003
Název dílčí části přílohy:	-		
Odpovědný projektant:	Zpracovatel přílohy:	Měřítko: -	Stupeň dokumentace:
Ing. Jiří Štolba	Oldřich Fárek	Formáty: 4xA4	DUR
Kraj:	Katastrální území:	TUDU:	Smluvní datum zpracování:
Praha	viz textová část	1701	08/2022

S-kód	Stupeň dokumentace	Část	Objekt	Podobjekt	Příloha	Revize
S631700105	DURX	D1220	PS22027 1	XX	2	000

DOKUMENT LZE UŽÍVAT POUZE VE SMYSLU PŘÍSLUŠNÉ SMLOUVY O DÍLO. ŽÁDNÁ JEHO ČÁST NEMŮŽE BÝT DLE ZÁKONA 6.121/2000 Sb. KOPÍROVÁNA NEBO JINÝM ZPŮSOBEM ROZŠIŘOVÁNA BEZ SOUHLASU SUDOP PRAHA a.s.