

LEGENDA :


- NOVÉ KONSTRUKCE
- LEHKÝ OBYODOVÝ PLÁŠT /SKLENĚNÉ PRÍCKY
- PŮVODNÍ TERÉN

SOUVISEJÍCÍ STAVBY :

- TERMINÁL SMÍCHOVSKÉ NÁDRAŽÍ (TSN) (INV. MHMP)
- VENKOVNÍ SCHODIŠTĚ NA NÁSTUPIŠTĚ
- REKONSTRUKCE ŽST PRAHA-SMÍCHOV (INV. SŽ)
- STÁVAJÍCÍ KCE METRA

Paré:

Orientační schéma:

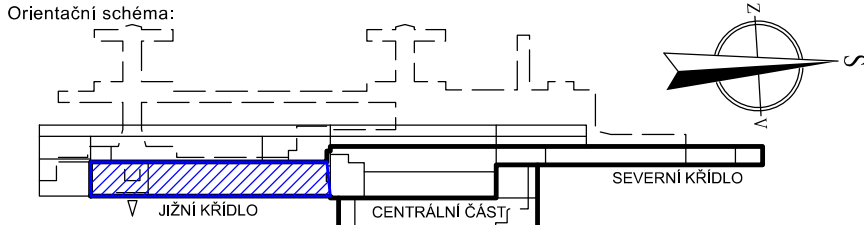

Razítko oprávněné osoby:

VÝŠKOVÝ SYSTÉM BpV  
SOUŘADNICOVÝ SYSTÉM S-JTSK  
+0,000=193,710

Revize:	Datum:	Popis:	Podpis:	Datum:
-	-	-	-	-

<b>Stavebník / investor:</b>	<b>Správa železnic, státní organizace</b>
Adresa:	Dlážděná 1003/7, 110 00 Praha 1
Zástupce investora:	Stavební správa západ
Adresa:	Sokolovská 278/1955, 190 00 Praha 9



<b>Zhotovitel díla:</b>	<b>SUDOP PRAHA a. s.</b>
Adresa:	Olšanská 1a, 130 00 Praha 3
Kontakt:	T: +420 267 094 111 E: praha@sudop.cz
Zhotovitel části / objektu:	<b>SUDOP PRAHA a. s.</b>
Adresa:	Olšanská 1a, 130 00 Praha 3
Kontakt:	T: +420 267 094 111 E: praha@sudop.cz
Hlavní projektant (HIP):	Jan Čada
Specialista:	-



<b>Název stavby / akce:</b>	<b>REKONSTRUKCE VÝPRAVNÍ BUDOVY V ŽST. PRAHA -SMÍCHOV</b>	Označení (S-kód): <b>S631700105</b>
		Zakázka: <b>21-201.206</b>
Název části:	Pozemní objekty budov (provozní, technologické, skladové)	Označení části: <b>D.2.2.1.1</b>
Název objektu:	<b>Výpravní budova Jižní křídlo</b>	Číslo objektu / komplexu: <b>SO 22-71-01.01</b>
Název přílohy:	Rez příčný A2-A2	Číslo přílohy: <b>2.013</b>
Název dílčí části přílohy:	-	
Odpovědný projektant:	Zpracovatel přílohy: Ing. arch. Eliška Moravcová	Měřítko: 1:200 Formáty: 4xA4
Kraj:	Katastrální území:	TUDU: 1701
Praha	viz textová část	
S-kód:	Stupeň dokumentace:	Část:
S631700105	DURX	D2211
	SO227101	01
	Podoblet:	Přiloha:
	2	013
	Revize:	
		000

DOKUMENT LZE UŽÍVAT POUZE VE SMYSLU PŘÍSLUŠNÉ SMLOUVY O DÍLO, ŽÁDNÁ JEHO ČÁST NEMŮŽE BYT DÍLE ZAKONA Č.121/2000 Sb., KOPÍROVÁNÁ NEBO JINÝM ZPŮSOBEM ROZŠÍŘOVÁNA BEZ SOUHLASU SUDOP PRAHA a.s.