


PŮDORYS 1.PP - VB SMÍCHOV - JIŽNÍ KŘÍDLO  
PRACOVNÍ VERZE KE DNI 20.5.2022

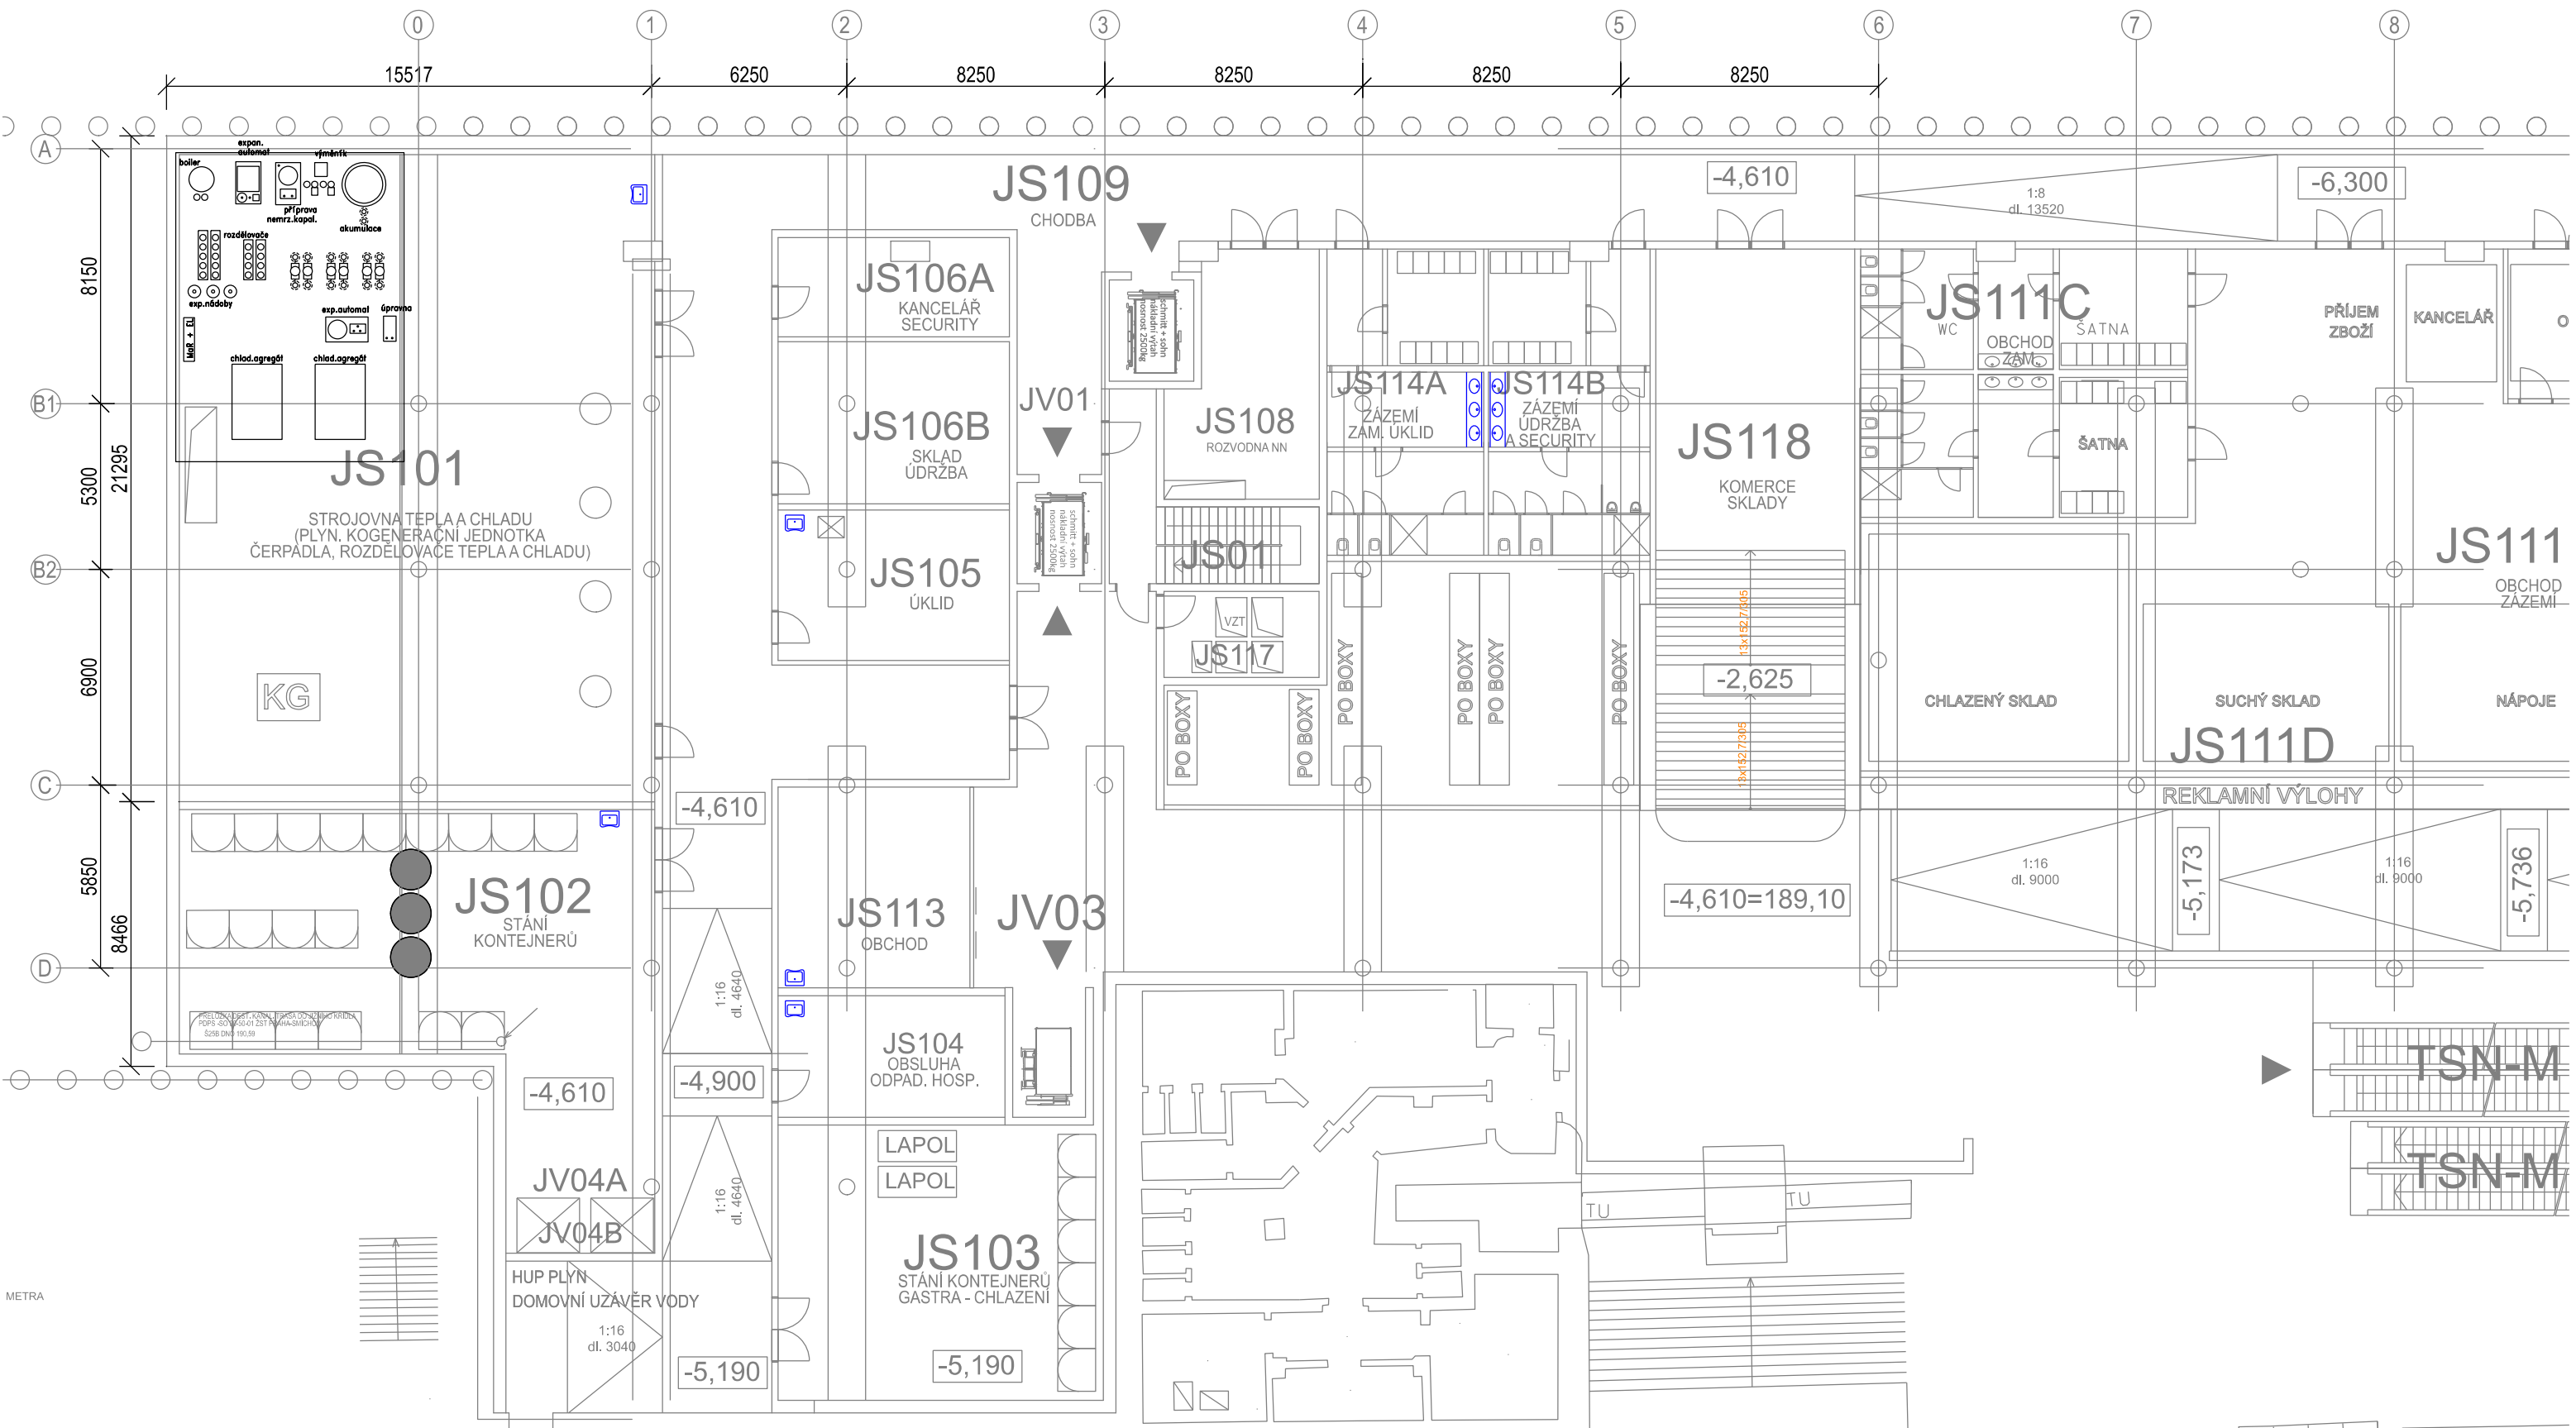

SCHEMA RTCH – 1.PP  
JIŽNÍ ČÁST  
1:200