



PŮDORYS - 2PP - STÁVAJÍCÍ STAV

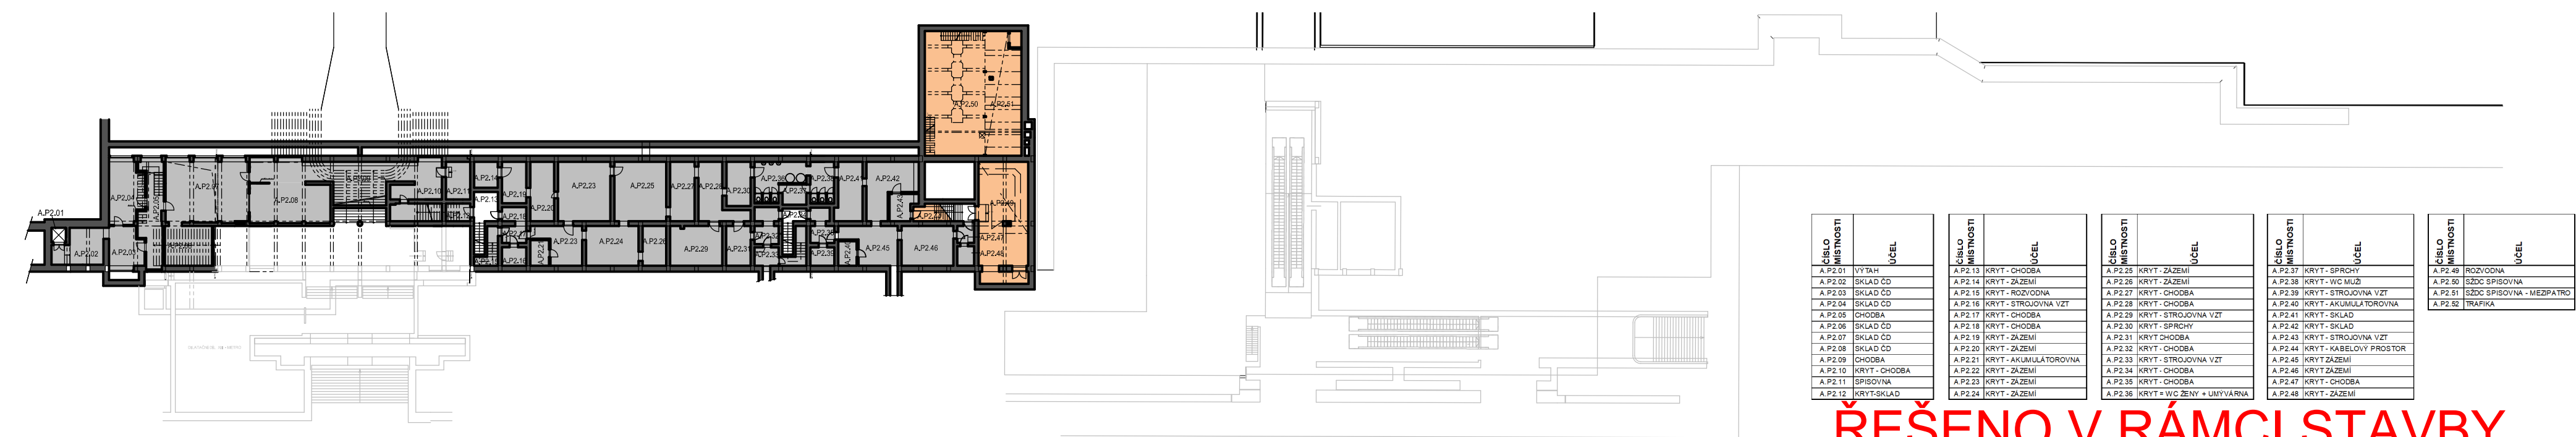

ŘEŠENO V RÁMCI STAVBY  
REKONSTRUKCE ŽST PRAHA  
SMÍCHOV

PŮDORYS - 1PP - STÁVAJÍCÍ STAV

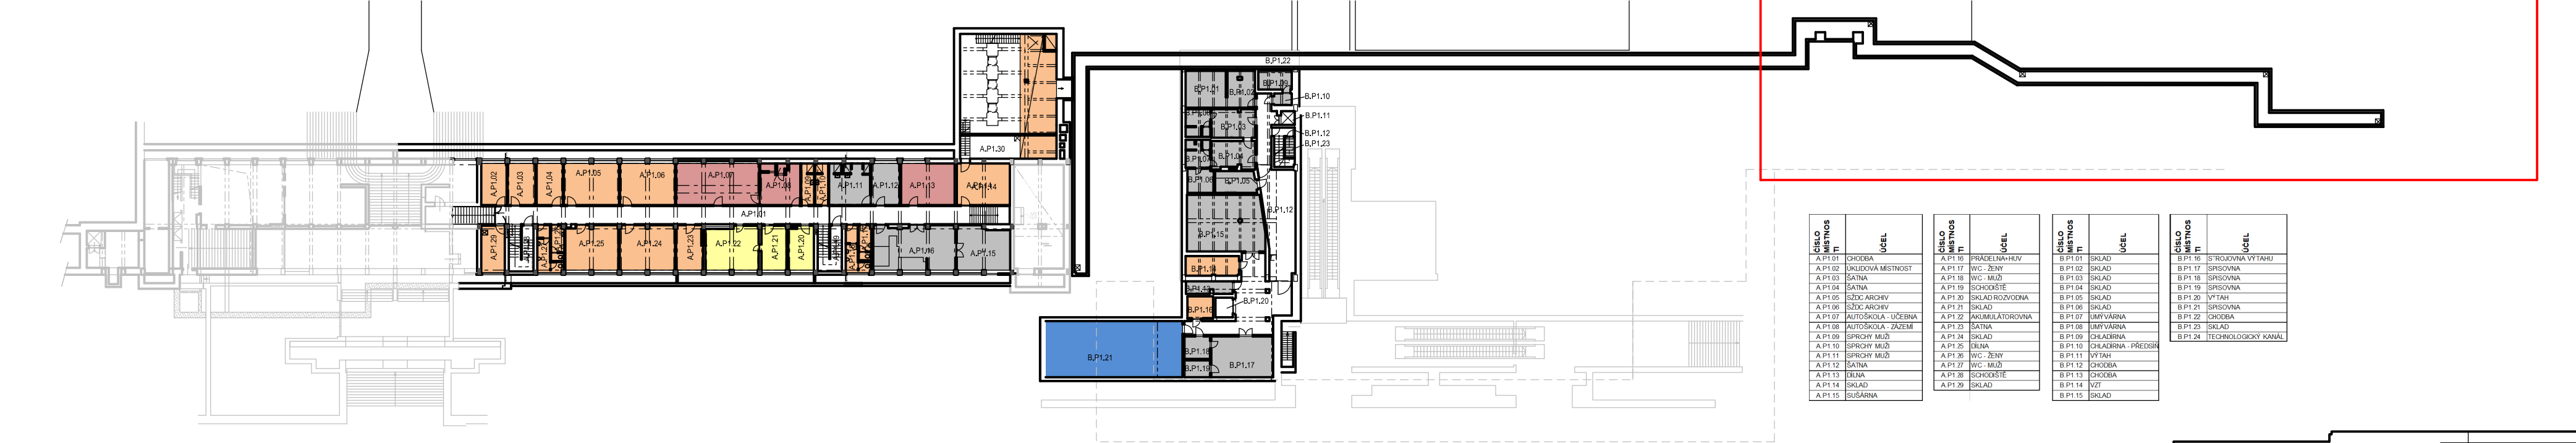

LEGENDA

Prostory pro zajištění provozuschopnosti dráhy

Prostory pro vlastní využití Správou železnic

Prostory pro využití orgány státní správy

Komerční prostory

Prostory pro dopravce

Prostory pro dopravce (§3 odst. 1 Vyhlášky 76/2017 písmeno i)

Veřejně přístupné prostory

Společné prostory

Prostory nevyužité