



PŮDORYS - 3NP - STÁVAJÍCÍ STAV

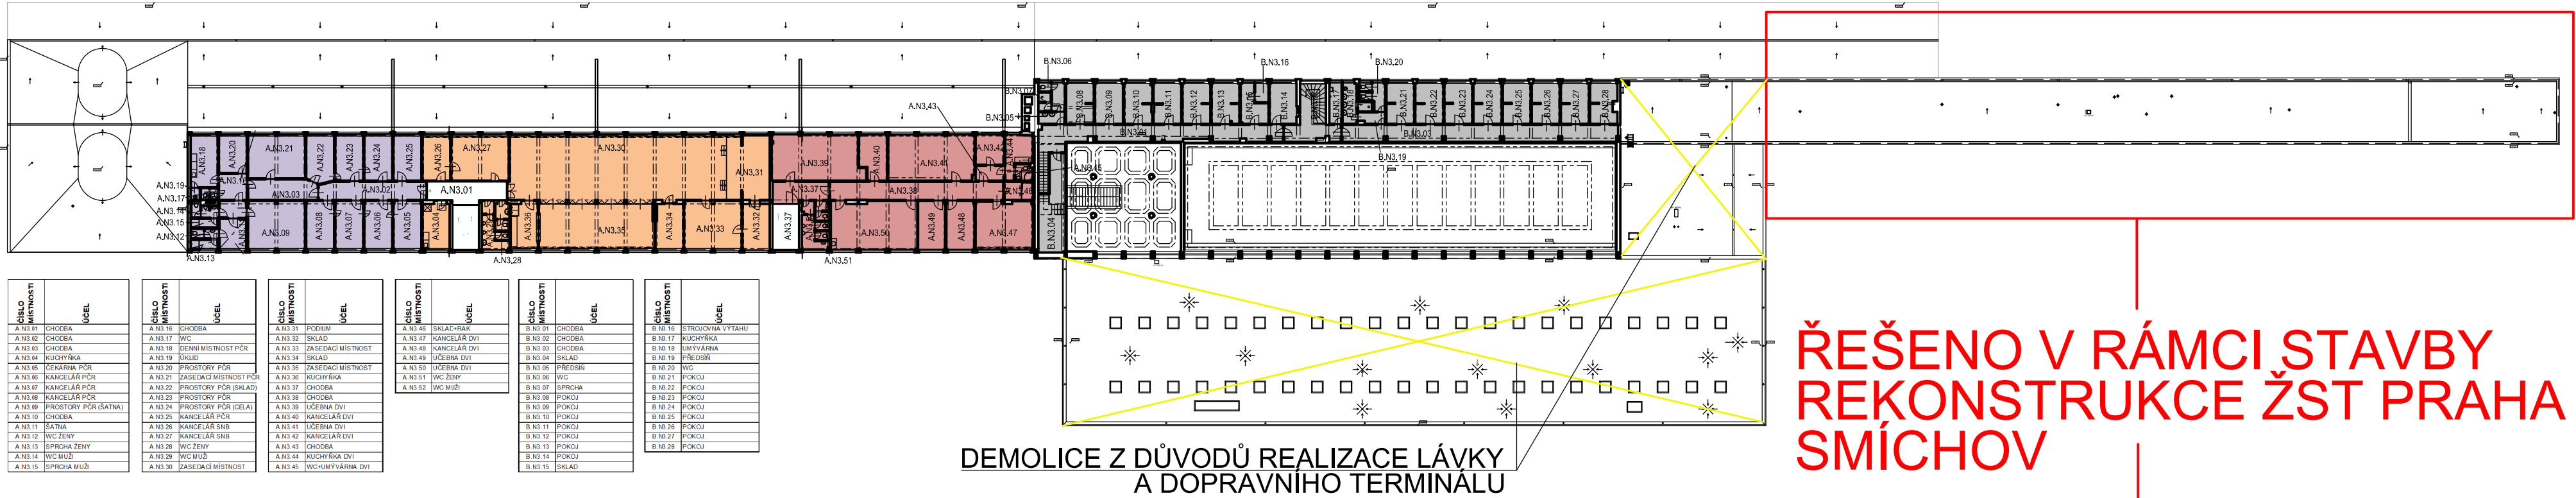

PŮDORYS - 4NP - STÁVAJÍCÍ STAV

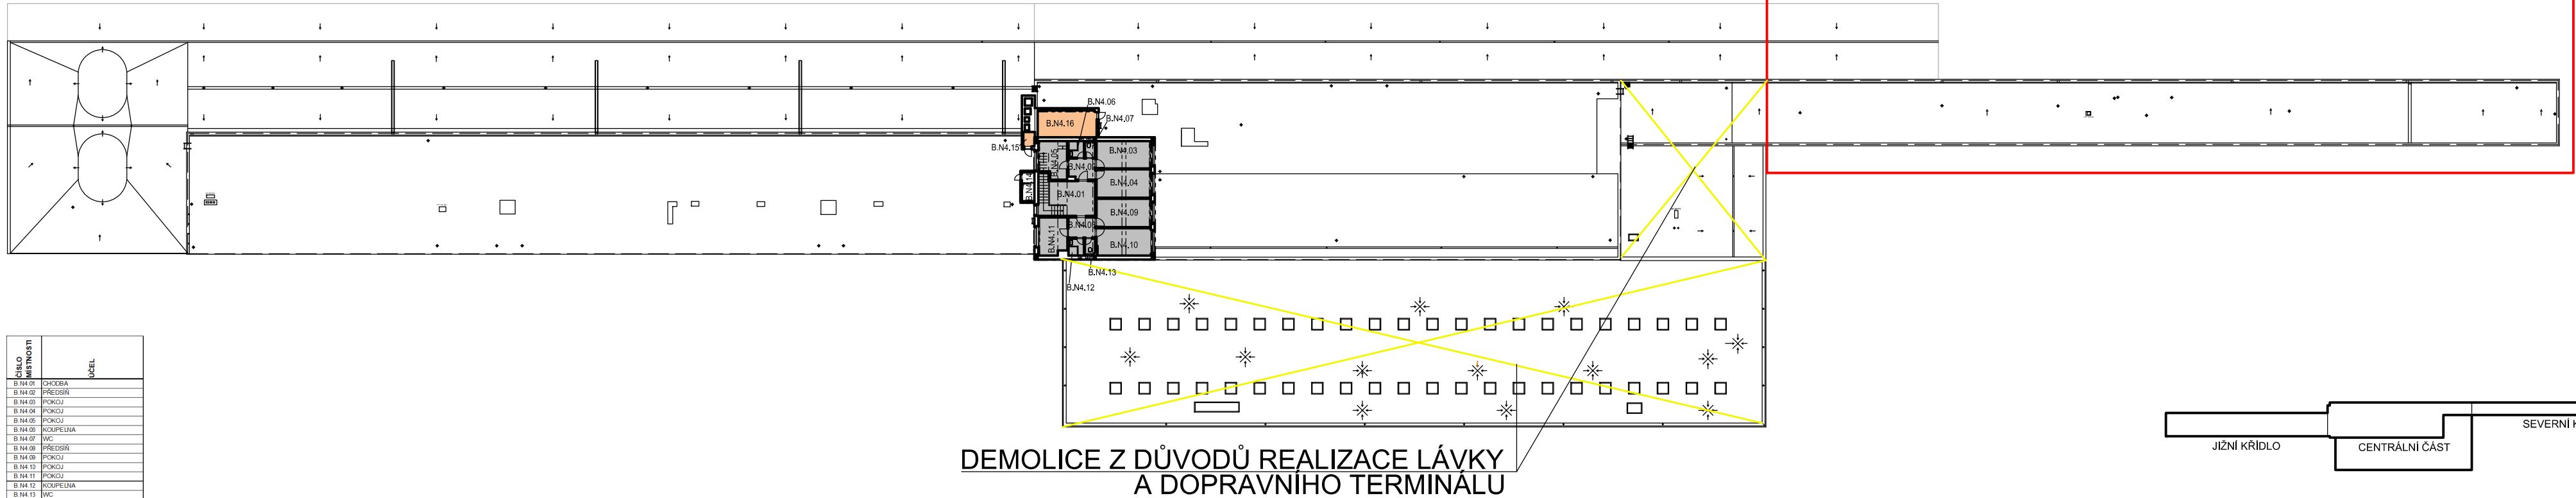

LEGENDA

	Prostory pro zajištění provozuschopnosti dráhy		Komerční prostory		Veřejně přístupné prostory
	Prostory pro vlastní využití Správou železnic		Prostory pro dopravce		Společné prostory
	Prostory pro využití orgány státní správy		Prostory pro dopravce (§3 odst. 1 Vyhlášky 76/2017 písmeno i)		Prostory nevyužité

