

LEGENDA:


- NOVÉ KONSTRUKCE
- LEHKÝ OBYVODOVÝ PLÁŠŤ /SKLENĚNÉ PRÍCKY
- PŮVODNÍ TERÉN

SOUVISEJÍCÍ STAVBY:

- TERMINÁL SMÍCHOVSKÉ NÁDRAŽÍ (TSN) (INV. MHMP)
- VENKOVNÍ SCHODIŠTĚ NA NÁSTUPIŠTĚ
- REKONSTRUKCE ŽST PRAHA-SMÍCHOV (INV. SŽ)
- STÁVAJÍCÍ KCE METRA

Paré:

Orientační schéma:

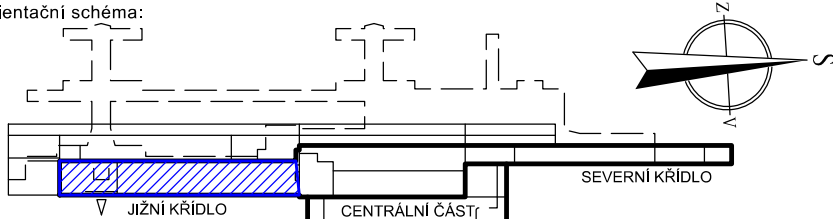

Razítko oprávněné osoby:

VÝŠKOVÝ SYSTÉM BpV
SOUŘADNICOVÝ SYSTÉM S-JTSK
+0,000=193,710

Podpis:

Datum:

Revize:	Datum:	Popis:	Kontroloval:
-	-	-	-

Stavebník / investor:	Správa železnic, státní organizace	
Adresa:	Dlážděná 1003/7, 110 00 Praha 1	
Zástupce investora:	Stavební správa západ	
Adresa:	Sokolovská 278/1955, 190 00 Praha 9	

Zhotovitel díla:	SUDOP PRAHA a. s.	
Adresa:	Olšanská 1a, 130 00 Praha 3	
Kontakt:	T: +420 267 094 111 E: praha@sudop.cz	
Zhotovitel části / objektu:	SUDOP PRAHA a.s.	
Adresa:	Olšanská 1a, 130 00 Praha 3	
Kontakt:	T: +420 267 094 111 E: praha@sudop.cz	
Hlavní projektant (HIP):	Jan Čada	Specialista: -

Název stavby / akce:	REKONSTRUKCE VÝPRAVNÍ BUDOVY V ŽST. PRAHA -SMÍCHOV	Označení (S-kód): S631700105
		Zakázka: 21-201.206
Název části:	Pozemní objekty budov (provozní, technologické, skladové)	Označení části: D.2.2.1.1
Název objektu:	Výpravní budova Jižní křídlo	Číslo objektu / komplexu: SO 22-71-01.01
Název přílohy:	Rez příčný C-C	Číslo přílohy: 2.015
Název dílčí části přílohy:	-	
Odpovědný projektant:	Zpracovatel přílohy: Ing. arch. Eliška Moravcová	Měřítko: 1:200 Formáty: 4xA4
Kraj:	Katastrální území:	TUDU: 1701
Praha	viz textová část	
S-kód:	Stupeň dokumentace:	Část:
S631700105	DURX	D2211
		SO227101
	Podobjekt:	Příloha:
	01	2
		015
		000
	Revize:	

DOKUMENT LZE UŽÍVAT POUZE VE SMYSLU PŘÍSLUŠNÉ SMLOUVY O DÍLO, ŽÁDNÁ JEHO ČÁST NEMŮŽE BYT DÍLE ZÁKONA č.121/2000 Sb., KOPÍROVÁNÁ NEBO JINÝM ZPŮSOBEM ROZŠÍŘOVÁNA BEZ SOUHLASU SUDOP PRAHA a.s.