


POHLED JIŽNÍ

LEGENDA :


- NOVÉ KONSTRUKCE
- LEHKÝ OBVODOVÝ PLÁŠŤ /SKLENĚNÉ PRÍCKY

SOUVISEJÍCÍ STAVBY :

- TERMINÁL SMÍCHOVSKÉ NÁDRAŽÍ (TSN) (INV. MHMP)
- VENKOVNÍ SCHODIŠTĚ NA NÁSTUPIŠTĚ
- REKONSTRUKCE ŽST PRAHA-SMÍCHOV (INV. SŽ)
- STÁVAJÍCÍ KCE METRA

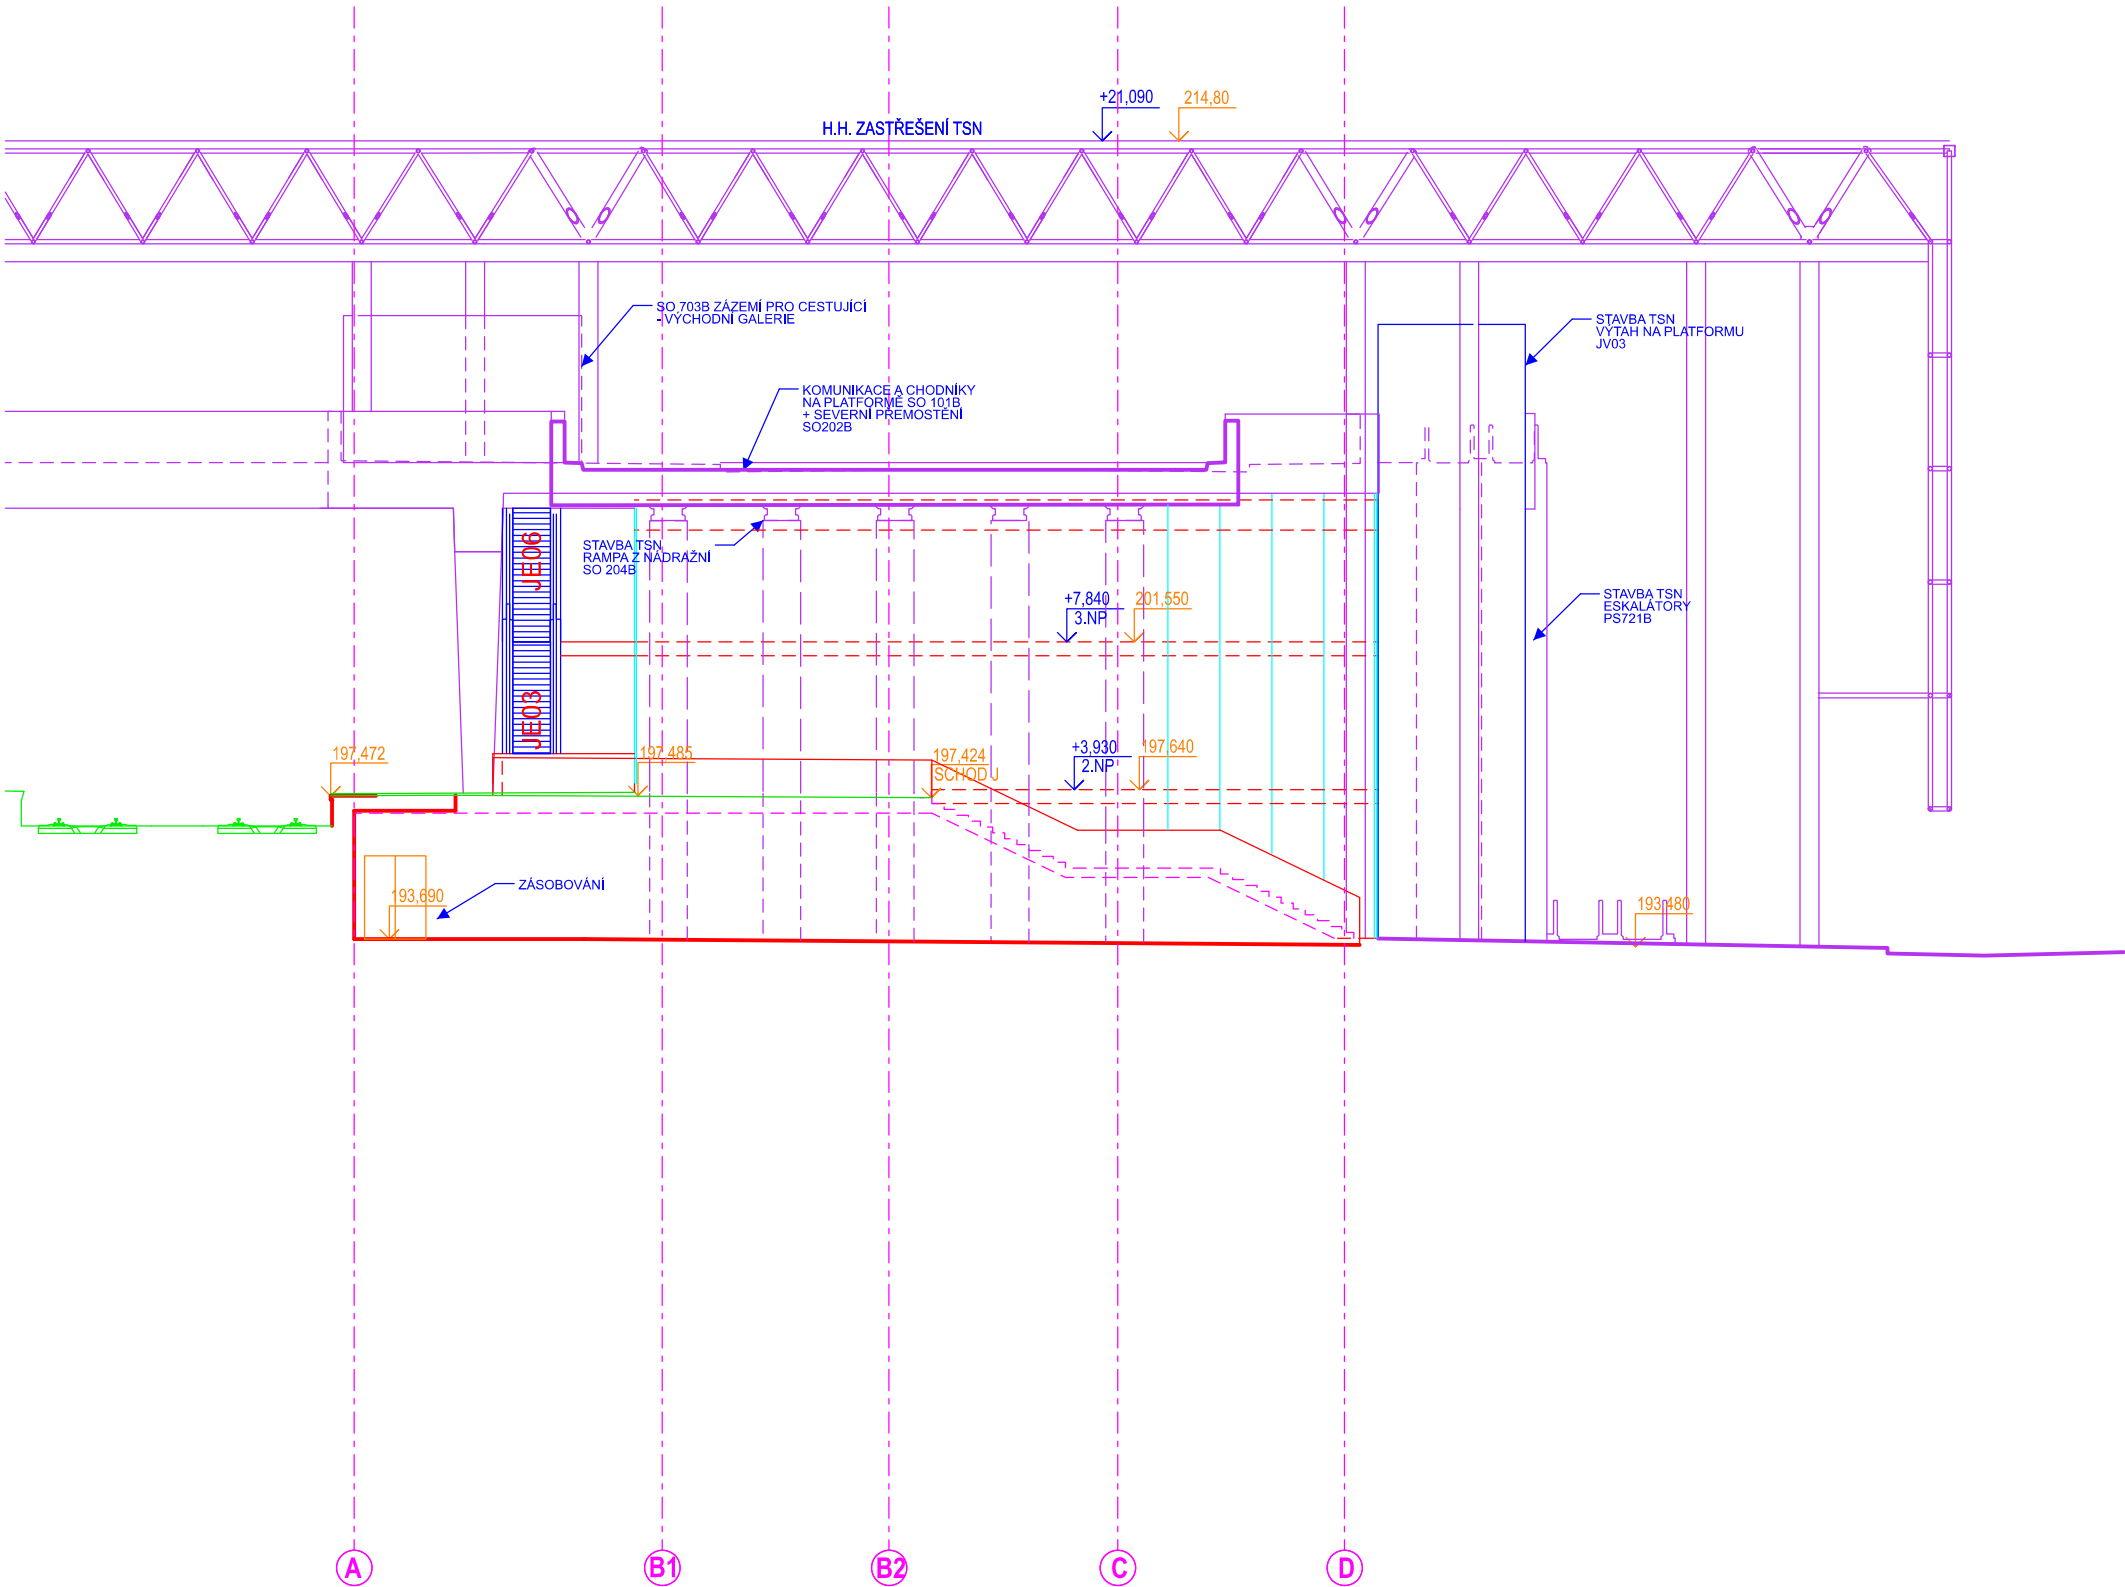

Paré:

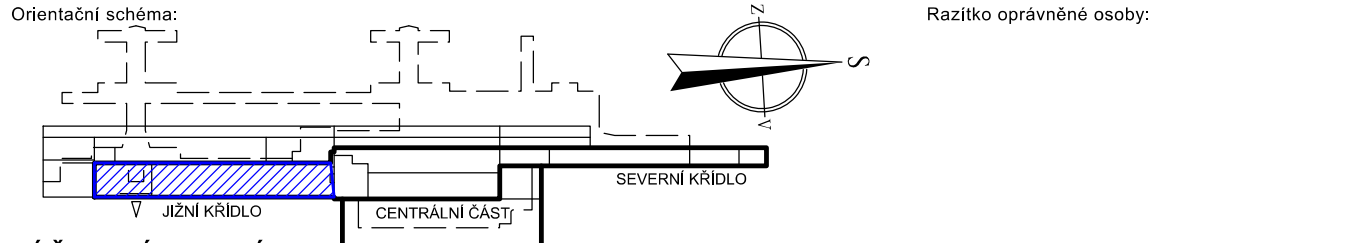

VÝŠKOVÝ SYSTÉM Bpv  
SOUŘADNICOVÝ SYSTÉM S-JTSK  
+0,000=193,710

|         |        |        |              |
|---------|--------|--------|--------------|
| Revize: | Datum: | Popis: | Kontroloval: |
| -       | -      | -      | -            |
|         |        |        |              |
|         |        |        |              |
|         |        |        |              |

|                       |                                     |
|-----------------------|-------------------------------------|
| Stavebník / investor: | Správa železnic, státní organizace  |
| Adresa:               | Dlážděná 1003/7, 110 00 Praha 1     |
| Zástupce investora:   | Stavební správa západ               |
| Adresa:               | Sokolovská 278/1955, 190 00 Praha 9 |



|                             |  |
|-----------------------------|--|
| Zhotovitel díla:            | SUDOP PRAHA a. s.                        |
| Adresa:                     | Olšanská 1a, 130 00 Praha 3              |
| Kontakt:                    | T: +420 267 094 111<br>E: praha@sudop.cz |
| Zhotovitel části / objektu: | SUDOP PRAHA a.s.                         |
| Adresa:                     | Olšanská 1a, 130 00 Praha 3              |
| Kontakt:                    | T: +420 267 094 111<br>E: praha@sudop.cz |
| Hlavní projektant (HIP):    | Jan Čada                                 |
| Specialista:                | -  |



|                            |   |                           |                |
|----------------------------|---|---------------------------|----------------|
| Název stavby / akce:       | REKONSTRUKCE VÝPRAVNÍ BUDOVY<br>V ŽST. PRAHA -SMÍCHOV     | Označení (S-kód):         | S631700105     |
| Název části:               | Pozemní objekty budov (provozní, technologické, skladové) | Zakázka:                  | 21-201.206     |
| Název objektu:             | Výpravní budova Jižní křídlo                              | Označení části:           | D.2.2.1.1      |
| Název přílohy:             | Pohled J  | Číslo objektu / komplexu: | SO 22-71-01.01 |
| Název dílčí části přílohy: | -   | Číslo přílohy:            | 2.022          |
| Odpovědný projektant:      | Zpracovatel přílohy:<br>Ing. arch. Eliška Moravcová       | Stupeň dokumentace:       | DUR            |
| Kraj:                      | Katastrální území:<br>viz textová část                    | Smluvní datum zpracování: | 08/2022        |

|                     |                     |           |                 |          |          |         |
|---------------------|---------------------|-----------|-----------------|----------|----------|---------|
| S-kód:              | Stupeň dokumentace: | Část:     | Objekt:         | Podobyt: | Příloha: | Revize: |
| S 6 3 1 7 0 0 1 0 5 | D U R X             | D 2 2 1 1 | S O 2 2 7 1 0 1 | 0 1      | 2        | 0 2 2   |

DOKUMENT LZE UŽÍVAT POUZE VE SMYSLU PŘÍSLUŠNÉ SMLOUVY O DÍLO. ŽÁDNÁ JEHO ČÁST NEMŮŽE BÝT DLE ZÁKONA č.121/2000 Sb. KOPÍROVÁNA NEBO JINÝM ZPŮSOBEM ROZŠÍŘOVÁNA BEZ SOUHLASU SUDOP PRAHA a.s.