


ŽST Jihlava město

SpS
M 1:50

Jihlava ← koleje → Rantířov

vstup MOK 12 vl. v HDPE
přes kabelový prostor
(PS 31-14-01)

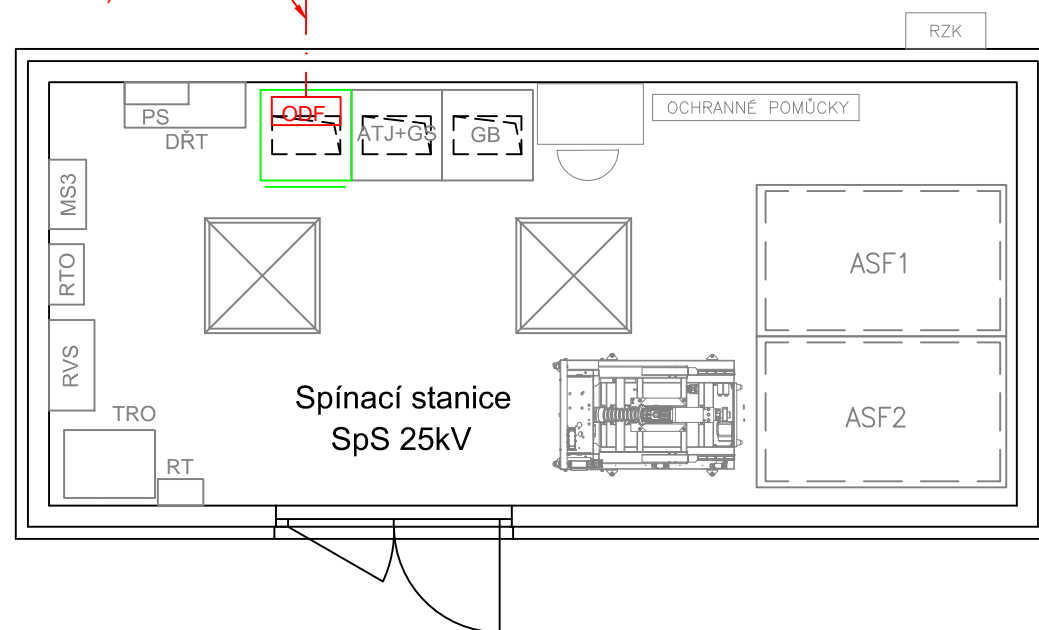

LEGENDA:

- nové sdělovací zařízení SŽ
- nové skříně pro sděl. zař. SŽ
- ostatní zařízení

OBSAZENÍ SKŘÍNÍ:

skříň 19"/47U/600x600mm

skříň č. 01_01: MOK (PS 31-14-01)
přenosové zařízení, UPS (PS 91-14-01)
ukončení strukt. kabeláže (PS 31-14-08)
PZTS (PS 31-14-04)

POŽADAVKY NA SKŘÍNĚ SŽ:

dodávka nových skříní a stojanů je předmětem PS 31-14-08
rozměry: 19"/47U/600x600mm
dveře: z přední strany, oceloplechové, perforované
vybavení skříní: 1x zemní sběrnice 19"
2x svislý kabelový žlab
servisní zásuvkový panel 230V/8x zásuvka
připojení do Rnn na samostatný jistič 10A



EVROPSKÁ UNIE
Evropské strukturální a investiční fondy
Operační program Doprava

Ministerstvo dopravy
Státní fond dopravní
infrastruktury



			SOUPRAVA Č.
REVIZE Č.	DATUM	ZMĚNA	

ZHOTOVITEL: Společnost SUBO-SAGASTA-AF-CITYPLAN pro DUSP+PDPS+AD "Modernizace ŽST Jihlava město"

Společník 1 (vedoucí společník):

Společník 2:

Společník 3:



OBJEDNATEL:	Správa železnic, státní organizace, Dlážděná 1003/7, 110 00 Praha 1 Stavební správa východ (organizační jednotka)	tel. : +420 972 625 804 E-mail: sudop@sudop-brno.cz
PROFESNÍ SKUPINA:	21 SDĚLOVACÍ TECHNIKA	VEDOUcí PROF. SKUPINY Ing. Josef Naništa
ODPOVĚDNÝ PROJ. ZAKÁZKY Ing. Jiří Pelc Ing. Lubomír Beňák	ODPOVĚDNÝ PROJ. PS, SO Ing. Josef Naništa	NAVRHL, VYPRACOVAL Ing. Jindřich Kintř
KRAJ: Vysočina	POVĚŘENÝ OÚ: Jihlava	KONTROLOVAL Ing. Josef Naništa
Modernizace ŽST Jihlava město PS 91-14-01 Rantířov - Jihlava, přenosové zařízení		STUPEŇ: DUSP+PDPS
		ZAK. ČÍSLO 19094-01-1020 MĚŘÍTKO 1:50 ARCH. ČÍSLO 2020110860 POČET FORMÁTŮ 2 x A4
žst. Jihlava město, SpS, dispozice		DATUM: 12/2020
		ČÁST D.1.2.3.1 PŘÍLOHA 2.3.06