

Rantířov ← koleje → Jihlava

ŽST Jihlava město


technologická budova

M 1:50



EVROPSKÁ UNIE
Evropské strukturální a investiční fondy
Operační program Doprava

Ministerstvo dopravy
Státní fond dopravní
infrastruktury

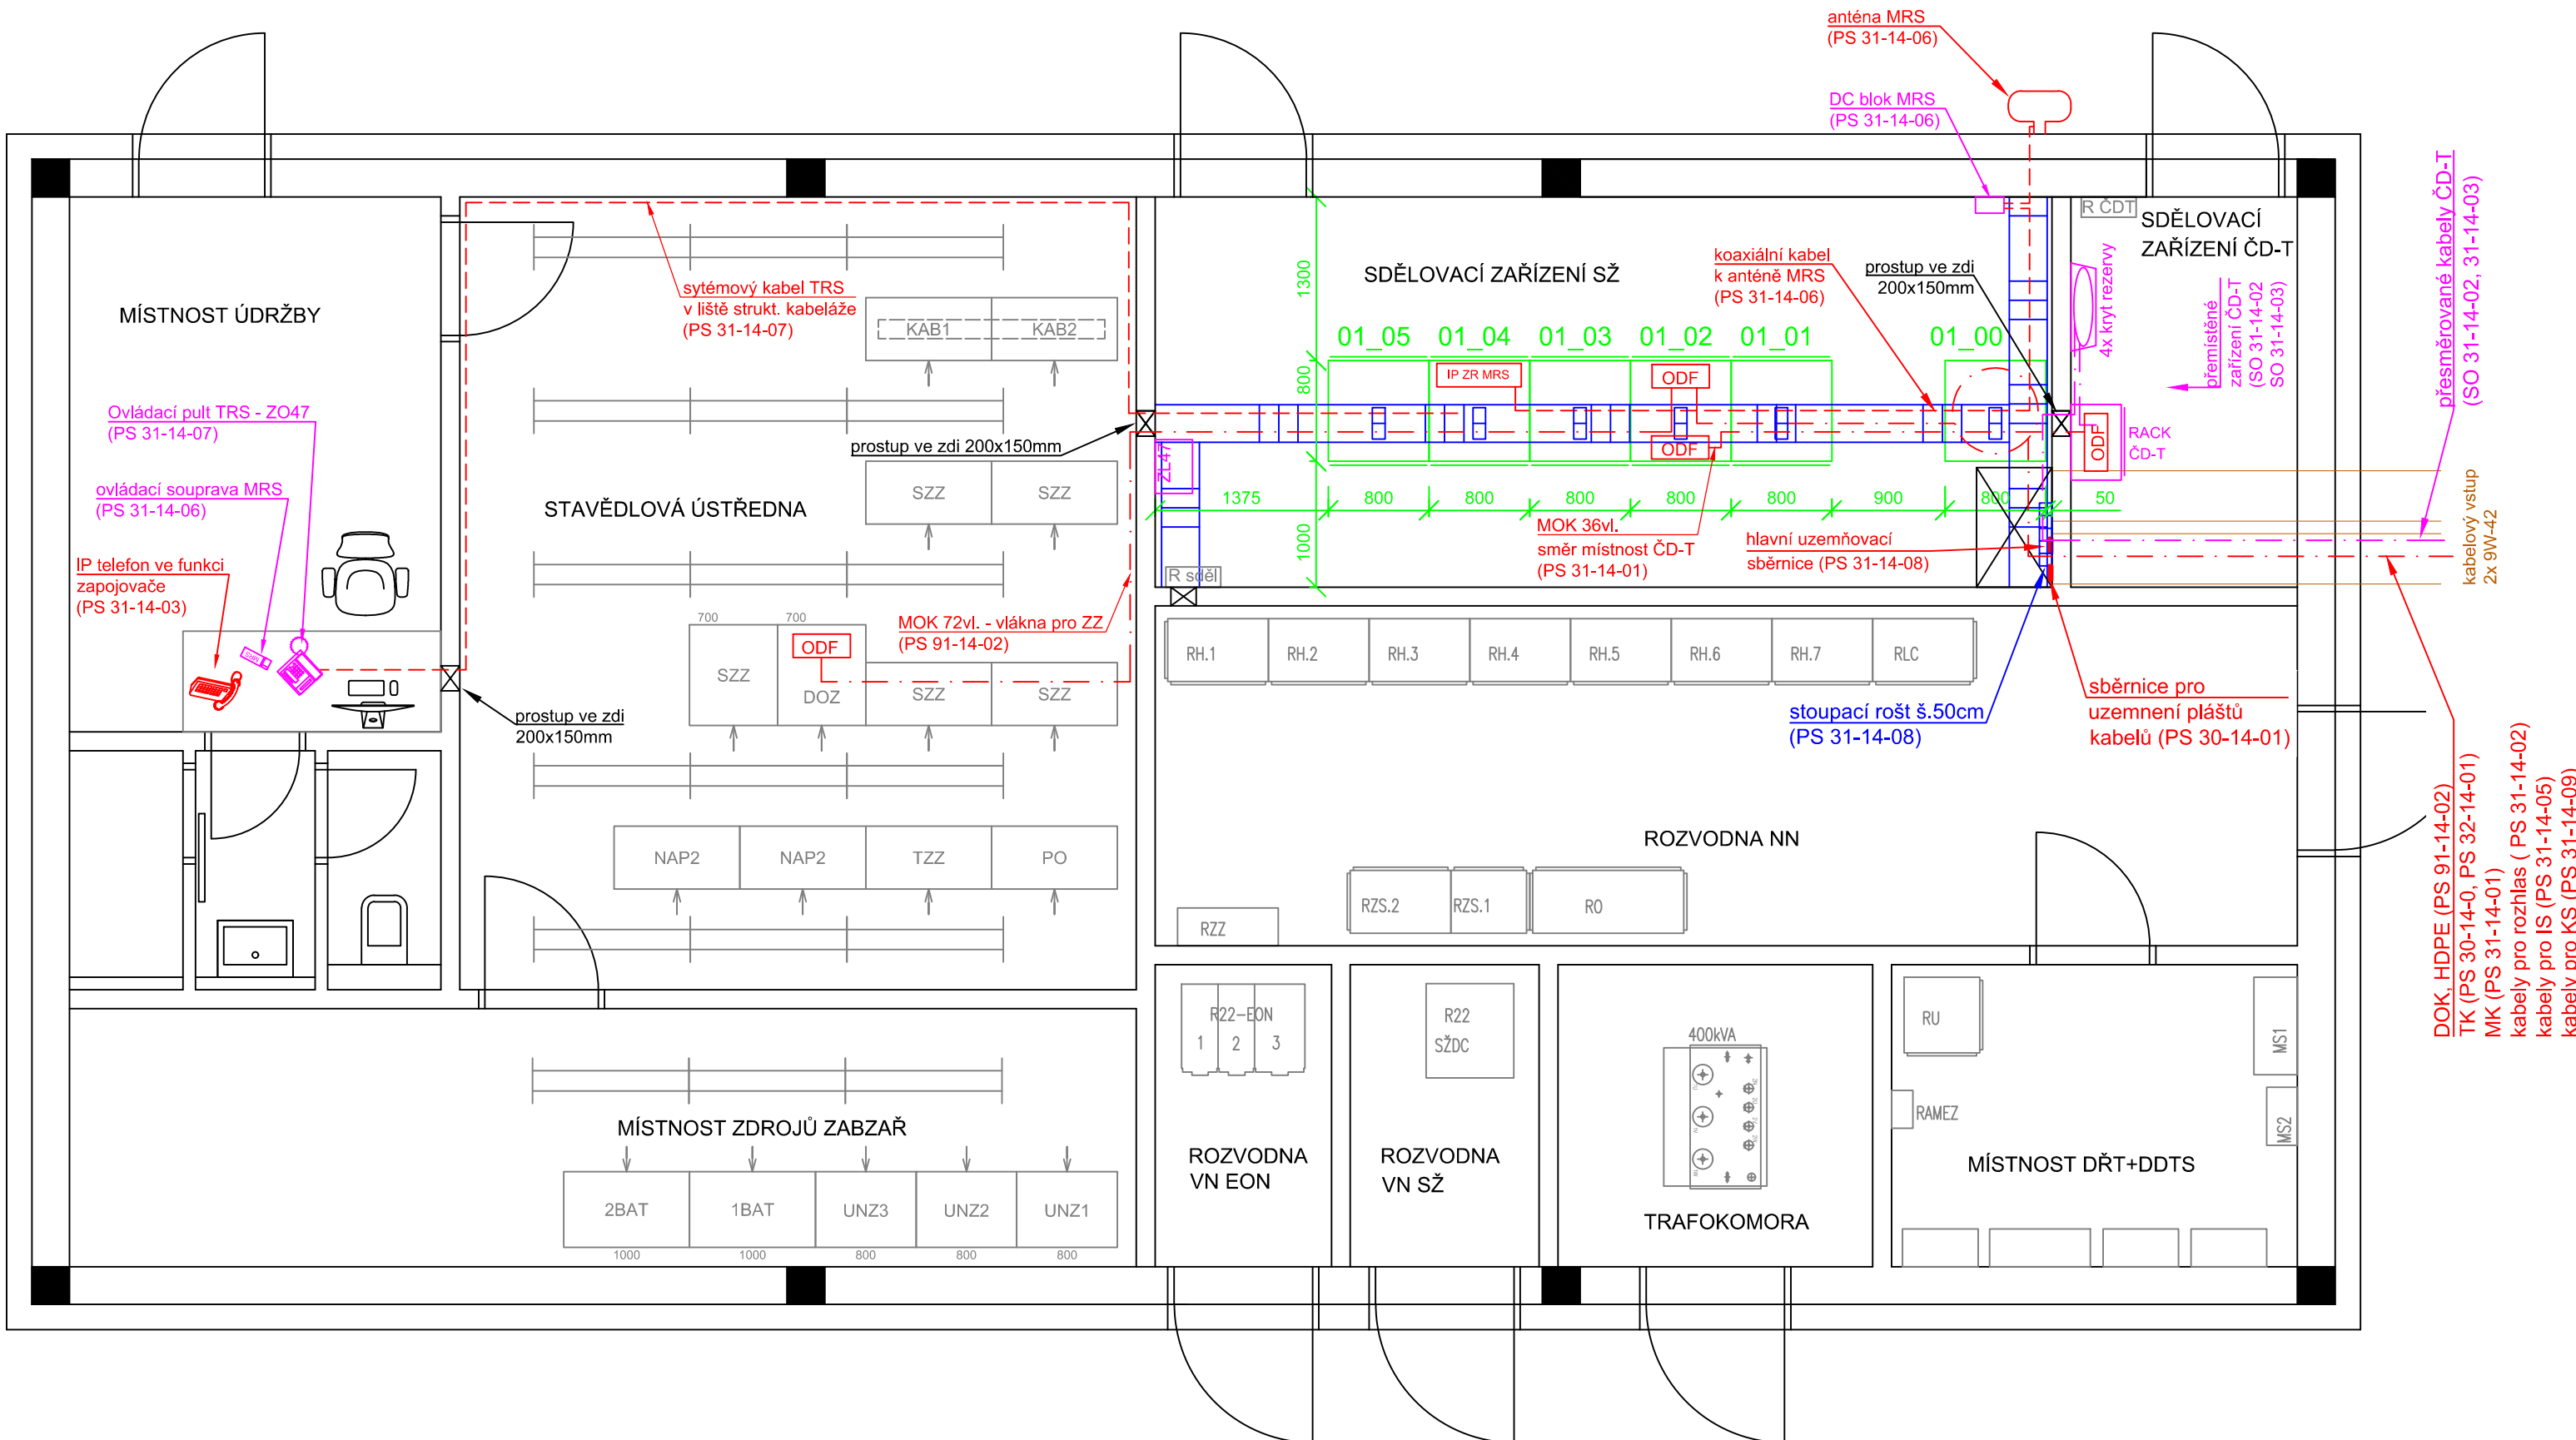

LEGENDA:

- stávající sdělovací zařízení - beze změny
- stávající sděl. zařízení - demontáž
- stávající sděl. zařízení - přemístěné do provizorního stavu, následná demontáž
- stávající sděl. zařízení - přemístěné do provizorního a následně do definitivního stavu
- nové sdělovací zařízení SŽ
- nové skříně pro sděl. zař. SŽ
- nový kabelový rošt SŽ
- ostatní zařízení
- kabelovod

OBSAZENÍ SKŘÍNÍ SŽ:

- skříň 19"/47U/800x800mm


rám č. 01_00: rámová konstrukce pro uložení rezerv optických kabelů
skříň č. 01_01: TK, MK, Tr, hodiny
skříň č. 01_02: DOK, MOK, přenosové zař., zapojovač, zdroje
skříň č. 01_03: kamerový systém, rozhlasové a informační zař.
skříň č. 01_04: MRS
skříň č. 01_05: DDTS, baterie

POŽADAVKY NA SKŘÍNĚ SŽ:

dodávka nových skříní a stojanů je předmětem PS 31-14-08
rozměry: 19"/47U/800x800mm
dveře: z obou stran, oceloplechové, perforované
vybavení skříní: 1x zemní sběrnice 19"
2x svislý kabelový žlab
servisní zásuvkový panel 230V/8x zásuvka
připojení do R-sděl na samostatný jistič 10A

KABELOVÉ ROŠTY:

všechny rošty jsou předmětem PS 31-14-08

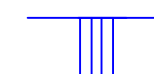

kabelové rošty



stoupací kabelový rošt šířky 500mm



stoupací kabelový rošt šířky 250 mm

POŽADAVKY NA ROŠTY:

drátěný rošt, průměr nosných drátů min. 5 mm, ostatních drátů min. 4 mm
antikoroziní provedení
ukotvení do stropu

			SOUPRAVA Č.
REVIZE Č.	DATUM	ZMĚNA	

ZHOTOVITEL: Společnost SUBO-SAGASTA-AF-CITYPLAN pro DUSP+PDPS+AD "Modernizace ŽST Jihlava město"		
Společník 1 (vedoucí společností):	Společník 2:	Společník 3:
SUDOP BRNO, spol. s r.o. Kounicova 688/26 611 36 Brno	SAGASTA SAGASTA, s.r.o. Novodvorská 1010/4 142 00 Praha 4 - Lhotka	AFRY CZ s.r.o. Magistrů 1275/13 140 00 Praha 4

OBJEDNATEL: Správa železnic, státní organizace, Dílčeděná 1003/7, 110 00 Praha 1 Stavební správa východ (organizační jednotka)	tel. : +420 972 625 804 E-mail: sudop@sudop-brno.cz
PROFESNÍ SKUPINA: 21 SDĚLOVACÍ TECHNIKA	VEDOUcí PROF. SKUPINY Ing. Josef Naništa
ODPOVĚDNÝ PROJ. ZAKÁZKY Ing. Jiří Pelc Ing. Lubomír Beňák	ODPOVĚDNÝ PROJ. PS, SO Ing. Zdeněk Španěl
NAVRHL, VYPRACOVAL Ing. Jindřich Kintř	KONTROLOVAL Ing. Josef Naništa
KRAJ: Vysočina	POVĚŘENÝ OÚ: Jihlava
STUPEŇ: DUSP+PDPS	
Modernizace ŽST Jihlava město PS 31-14-03 ŽST Jihlava město, telefonní zapojovač	
žst. Jihlava město, TB, dispozice	
ZAK. ČÍSLO 19094-01-1020 MĚŘÍTKO 1:50 DATUM: 12/2020 ČÁST D.1.2.3.2	ARCH. ČÍSLO 2020110860 POČET FORMÁTŮ 4x A4 PŘÍLOHA 2.3.01