


ŽST Jihlava město
EPZ_TRZZ

M 1:50

Rantířov ← koleje → Jihlava

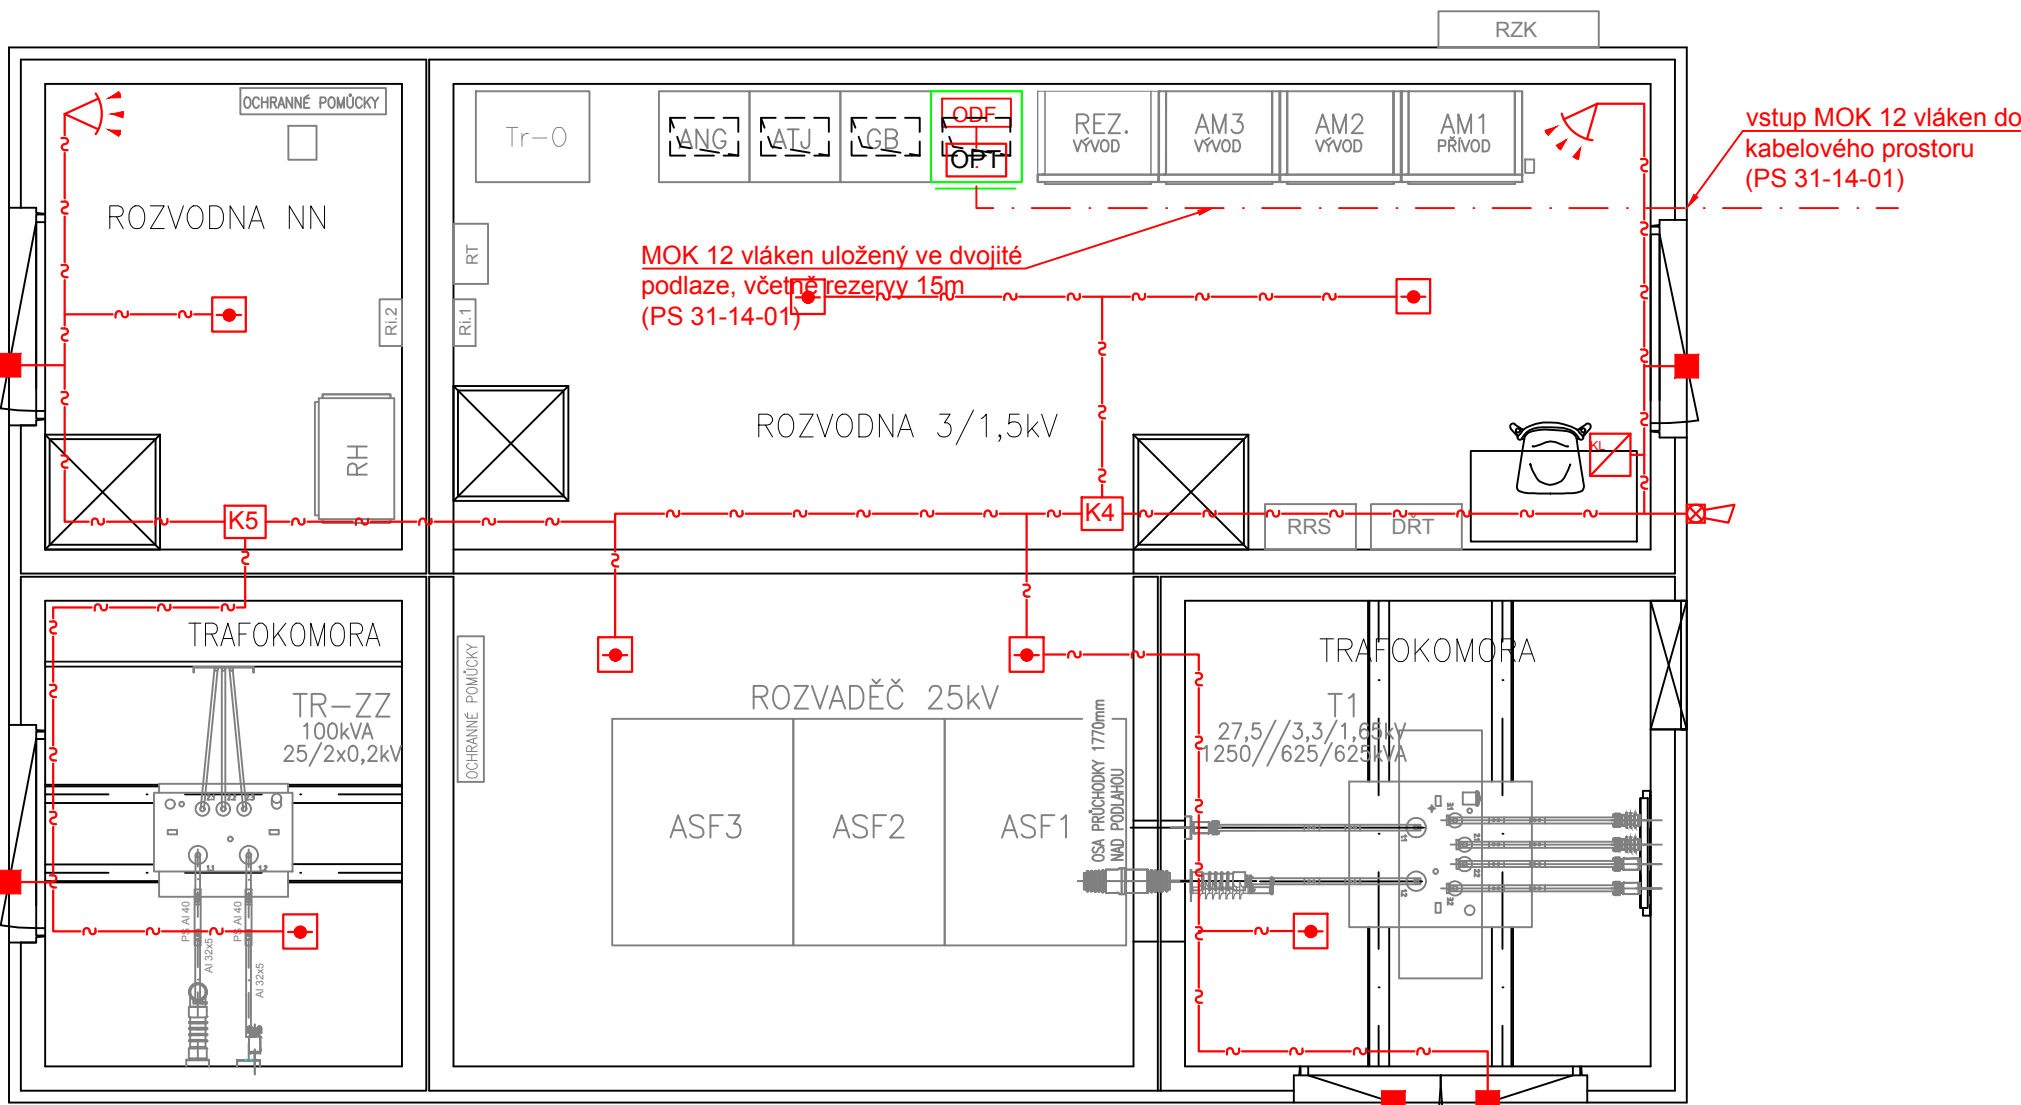

LEGENDA:

- nové sdělovací zařízení SŽ
- nové skříně pro sděl. zař. SŽ
- ostatní zařízení

OBSAZENÍ SKŘÍNÍ:

skříň 19"/47U/600x600mm

skříň č. 01_01: MOK (PS 31-14-01)
přenosové zařízení, UPS (PS 91-14-01)
ukončení strukt. kabeláže (PS 31-14-08)
PZTS (PS 31-14-04)
DDTS (PS 31-14-10)

POŽADAVKY NA SKŘÍNĚ SŽ:

dodávka nových skříní a stojanů je předmětem PS 31-14-08
rozměry: 19"/47U/600x600mm
dvěře: z přední strany, oceloplechové, perforované
vybavení skříní: 1x zemní sběrnice 19"
2x svislý kabelový žlab
servisní zásuvkový panel 230V/8x zásuvka
připojení do Rnn na samostatný jistič 10A

Legenda PZTS:

Znak	Popis
OPT	Digitální převodník 2xRS485
K1	Ovládací klávesnice
K	Koncentrátor
Č	Duální čidlo
■	Magnetický kontakt
□	Optickokouřový hlásič
☒	Poplachová siréna
—	FTP 4x2x0,5
—	CYKY 3Cx1,5




EVROPSKÁ UNIE
Evropské strukturální a investiční fondy
Operační program Doprava

Ministerstvo dopravy
Státní fond dopravní
infrastruktury



			SOUPRAVA Č.
REVIZE Č.	DATUM	ZMĚNA	

ZHOTOVITEL:	Společnost SUBO-SAGASTA-AF-CITYPLAN pro DUSP+PDPS+AD "Modernizace ŽST Jihlava město"		
Společník 1 (vedoucí společník):	Společník 2:	Společník 3:	
 SUDOP BRNO, spol. s r.o. Kounicova 688/26 611 36 Brno	 SAGASTA SAGASTA, s.r.o. Novodvorská 1010/4 142 00 Praha 4 - Lhotka	 AFRY AFRY CZ s.r.o. Magistrů 1275/13 140 00 Praha 4	

OBJEDNATEL:	 Správa železnic, státní organizace, Dílžďěná 1003/7, 110 00 Praha 1 Stavební správa východ (organizační jednotka)		tel. : +420 972 625 804 E-mail: sudop@sudop-brno.cz	
PROFESNÍ SKUPINA:	21 SDĚLOVACÍ TECHNIKA	VEDOUĆÍ PROF. SKUPINY Ing. Josef Naništa	GENERÁLNÍ ŘEDITEL Ing. Kamil Chmela	
ODPOVĚDNÝ PROJ. ZAKÁZKY Ing. Jiří Pelc Ing. Lubomír Beňák	ODPOVĚDNÝ PROJ. PS, SO Ing. Lukáš Bari	NAVRHL, VYPRACOVAL Ing. Jindřich Kintr	KONTROLOVAL Ing. Josef Naništa	
KRAJ: Vysočina	POVĚŘENÝ OÚ: Jihlava		STUPEŇ: DUSP+PDPS	
Modernizace ŽST Jihlava město PS 31-14-04 ŽST Jihlava město, PZTS			ZAK. ČÍSLO 19094-01-1020	ARCH. ČÍSLO 2020110860
			MĚŘÍTKO 1:50	POČET FORMÁTŮ 3 x A4
žst. Jihlava město, EPZ_TRZZ, dispozice			DATUM: 12/2020	
			ČÁST D.1.2.4.1	PŘÍLOHA 2.3.05