


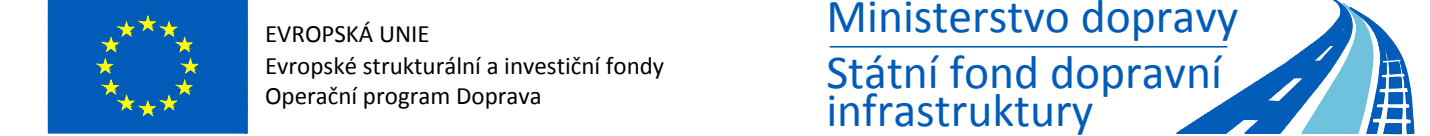



- LEGENDA SÍTÍ DRAŽNÍCH
- STÁVAJÍCÍ
- NOVÉ
- zabezpečovací kabely
 - sdělovací kabely
 - NN kabely
 - vodovod
 - kanalizace
- LEGENDA SÍTÍ MIMODRAŽNÍCH
- STÁVAJÍCÍ
- NOVÉ
- sdělovací kabely
 - sdělovací nadzemní vedení
 - NN kabely
 - VN kabely
 - NN nadzemní vedení
 - VN nadzemní vedení
 - VVN nadzemní vedení
 - vodovod
 - kanalizace splašková
 - kanalizace jednotná
 - kanalizace dešťová
 - NTL plynovod
 - STL plynovod
 - VTL plynovod
- LEGENDA ZNAČEK
- geologický průzkum
 - výměnový přestavnik
 - zarázedlo kusé koleje
 - trakční podpěry
 - návestidlo hlavní
 - návestidlo seřadovací
 - přejezdový výstražník
 - rozhlás
 - kamera
 - osvětlovací stožár
 - vytyčovací bod



			SOUPRAVA Č.	
REVIZE Č.			DATUM	ZMĚNA

ZHOTOVITEL: Společnost SUBO-SAGASTA-AF-CITYPLAN pro DUSP+PDPS+AD "Modernizace ŽST Jihlava město"				
Společník 1 (vedoucí společník):		Společník 2:		Společník 3:
 SUDOP BRNO, spol. s r.o. Kounicova 688/26 611 36 Brno		 SAGASTA, s.r.o. Novodvorská 1010/4 142 00 Praha 4 - Lhotka		 AFRY AFRY CZ s.r.o. Magistrů 1275/13 140 00 Praha 4

OBJEDNATEL:	 Správa železnic, státní organizace, Dílčedě 1003/7, 110 00 Praha 1 Stavební správa východ (organizační jednotka)	tel. : +420 972 625 804 E-mail: sudop@sudop-brno.cz
PROFESNÍ SKUPINA:	21 SDĚLOVACÍ TECHNIKA	VEDOUcí PROF. SKUPINY Ing. Josef Naništa
ODPOVĚDNÝ PROJ. ZAKÁZKY Ing. Jiří Pelc Ing. Lubomír Beňák	ODPOVĚDNÝ PROJ. PS, SO Ing. Petr Tomásek	NAVRHL, VYPRACOVAL Ing. Petr Tomásek
KRAJ: Vysočina	POVĚŘENÝ OČ: Jihlava	KONTROLOVAL Ing. Josef Naništa
STUPEŇ: DUSP+PDPS		ZAK. ČÍSLO 19094-01-1020
Modernizace ŽST Jihlava město		ARCH. ČÍSLO 2020110860
PS 32-14-01 TÚ Jihlava město - Jihlava, TK		MĚŘITKO 1:500
		POČET FORMÁTŮ 6 x A4
		DATUM: 12/2020
		ČÁST D.1.2.5.2
		PRÍLOHA 2.2.01