



- LEGENDA SÍTÍ DRAŽNÍCH**

STÁVAJÍCÍ	NOVÉ	
		zabezpečovací kabely
		sčítací kabely
		NN kabely
		vodovod
		kanalizace


LEGENDA SÍTÍ MIMODRAŽNÍCH

STÁVAJÍCÍ	NOVÉ	
		sčítací kabely
		sčítací nadzemní vedení
		NN kabely
		VN kabely
		NN nadzemní vedení
		VN nadzemní vedení
		VVN nadzemní vedení
		vodovod
		kanalizace splašková
		kanalizace jednotná
		kanalizace dešťová
		NTL plynovod
		STL plynovod
		VTL plynovod

LEGENDA ZNAČEK

	geologický průzkum
	výměnový přestavnik
	zarazadlo kusé koleje
	trakční podpěry
	návěstidlo hlavní
	návěstidlo seřadovací
	přejezdový výstražník
	rozhlas
	kamera
	osvětlovací stožár
	vytyčovací bod

- | | | | |
|--|--|---|--|
| OBJEDNATEL: | Správa železnic, státní organizace, Dílčedílna 1003/7, 110 00 Praha 1
Stavební správa východ (organizační jednotka) | | tel. : +420 972 625 804
E-mail: sudop@sudop-brno.cz |
| PROFESNÍ SKUPINA: | 21
SDĚLOVACÍ TECHNIKA | VEDOUcí PROF. SKUPINY
Ing. Josef Naništa | GENERÁLNÍ ŘEDITEL
Ing. Kamil Chmela |
| ODPOVĚDNÝ PROJ. ZAKÁZKY
Ing. Jirř Pelc
Ing. Lubomír Benřik | ODPOVĚDNÝ PROJ. PS, SO
Ing. Petr Tomářek | NAVRHL, VYPRACOVÁVAL
Ing. Petr Tomářek | KONTROLOVAL
Ing. Josef Naništa |
| KRAJ: Vysočina | POVĚŘENÝ OŘ: Jihlava | STUPEŇ: DUSP4PDFS | |
| <h1>Modernizace ŽST Jihlava měřto</h1> <p>PS 32-14-01 TŮ Jihlava měřto - Jihlava, TK</p> | | | ZAK. ČÍSLO
19094-01-1020
ARCH. ČÍSLO
2020110860
NĚRKO
1:500
POČET FORMÁTŮ
6 x A4
DATUM:
12/2020
ČÁST
D.1.2.5.2
PŘÍLOHA
2.2.03 |
| Situace v JŽM, část 3 | | | |

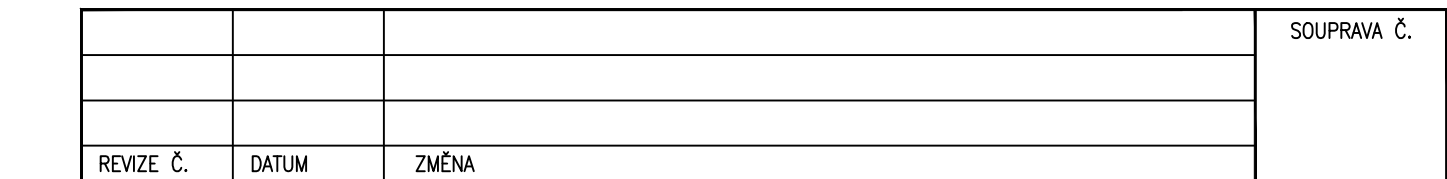


ZHOTOVITEL: Společnost SUBO-SAGASTA-AF-CITYPLAN pro DUSP+PDPS+AD "Modernizace ZŠT Jihlava město"
Společník 1 (vedoucí společník): Společník 2: Společník 3:

 **SUDOP BRNO**
SUDOP BRNO, spol. s r.o.
Kouniceva 688/26
611 36 Brno

 **SAGASTA**
SAGASTA, s.r.o.
Novodvorská 1010/4
142 00 Praha 4 - Lhotka

 **AFRY**
AFRY CZ s.r.o.
Magistrů 1275/13
140 00 Praha 4

OBJEDNATEL:	 Správa železnic, státní organizace, Dílčedné 1003/7, 110 00 Praha 1 Stavební správa východ (organizační jednotka)		tel. : +420 972 625 804 E-mail: sudop@sudop-brno.cz
PROFESNÍ SKUPINA:	21 SDĚLOVACÍ TECHNIKA	VEDOUcí PROF. SKUPINY Ing. Josef Naništa	GENERÁLNÍ ŘEDITEL Ing. Kamil Chmela
ODPOVĚDNÝ PROJ. ZAKÁZKY Ing. JIŘÍ Pelt Ing. Cuborník Beňák	ODPOVĚDNÝ PROJ. PS, SO Ing. Petr Tomášek	NAVRHL, VYPRACOVAL Ing. Petr Tomášek	KONTROLOVAL Ing. Josef Naništa
KRAJ: Vysočina	POVĚŘENÝ OÚ: Jihlava		STUPEŇ: DUSP4PDP5
<h1>Modernizace ŽST Jihlava město</h1> <p>PS 32-14-01 TÚ Jihlava město - Jihlava, TK</p> <p>Situace v JŽM, část 3</p>			ZAK. ČÍSLO 19094-01-1020 WERTKO 1:500 DATUM: 12/2020 ČÁST D.1.5.2.2
			ARCH. ČÍSLO 2020110860 POČET FORMÁTŮ 6 x A4 PŘÍLOHA 2.2.03