


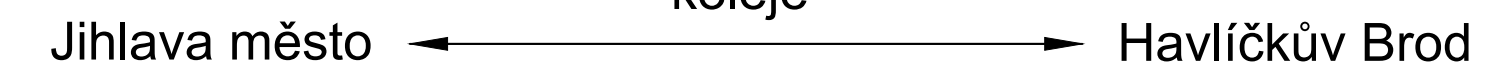



## DA:

- OBSAZENÍ STÁVAJÍCÍCH SKŘÍNÍ SŽ:

skříň č. 02\_01: MOK, modemy, Intranet  
skříň č. 02\_02: přenosové zařízení SDH, PCM, vzdál. účastníci, inf.systém  
skříň č. 02\_03: přenosové zařízení MPLS  
skříň č. 01\_04: DOK, MOK, vzdálení účastníci



				SOUPRAVA Č.	
REVIZE Č.		DATUM		ZMĚNA	
ZHOTOVITEL: Společnost SUBO-SAGASTA-AF-CITYPLAN pro DUSP+PDPS+AD "Modernizace ŽST Jihlava město" Společník 1 (vedoucí společnosti): Společník 2: Společník 3:					
 <b>SUDOP BRNO</b> SUDOP BRNO, spol. s r.o. Kouniceva 688/26 611 36 BRNO		 <b>SAGASTA</b> SAGASTA, s.r.o. Novodvorská 1010/4 142 00 Praha 4 - Lhotka		 <b>AFRY</b> AFRY CZ s.r.o. Magistrů 17/13 140 00 Praha 4	
OBJEDNATEL:		 Správa železnic, státní organizace, Dištrikt 1003/7, 110 00 Praha 1 Slavební správa východ (organizační jednotka)		tel.: +420 972 625 804 E-mail: sudop@sudop-brno.cz	
PROFESNÍ SKUPINA:	21 SDĚLOVACÍ TECHNIKA	VEDOUcí PROF. SKUPINY	Ing. Josef Naništa KONTROLOVAL Ing. Josef Naništa		
ODPOVĚDNÝ PROJ. ZAKÁZKY	Ing. Jiří Pelc Ing. Lubomír Benák	ODPOVĚDNÝ PROJ. PS, SO	Ing. Lukáš Bari NAVRHL, VYPRACOVAL Ing. Jindřich Kintř		
KRAJ:	Vysočina	POVĚŘENÝ OÚ:	Jihlava	STUPEŇ: DUSP+PDPS ZAK. ČÍSLO 19094-01-1020 ARCH. ČÍSLO 2020110860 POKEŠ FORAMATU 1:50 7 x A4 DATUM: 12/2020 ČÁST D.1.2.7.1 PŘÍLOHA 2.3.09	
<h1>Modernizace ŽST Jihlava město</h1> <p>PS 31-14-05 žst. Jihlava město, informační zařízení</p> <p>žst. Jihlava, VB, dispozice</p>					