

Rantířov ← koleje → Jihlava

# ŽST Jihlava město


## technologická budova

### M 1:50



EVROPSKÁ UNIE  
Evropské strukturální a investiční fondy  
Operační program Doprava

Ministerstvo dopravy  
Státní fond dopravní  
infrastruktury

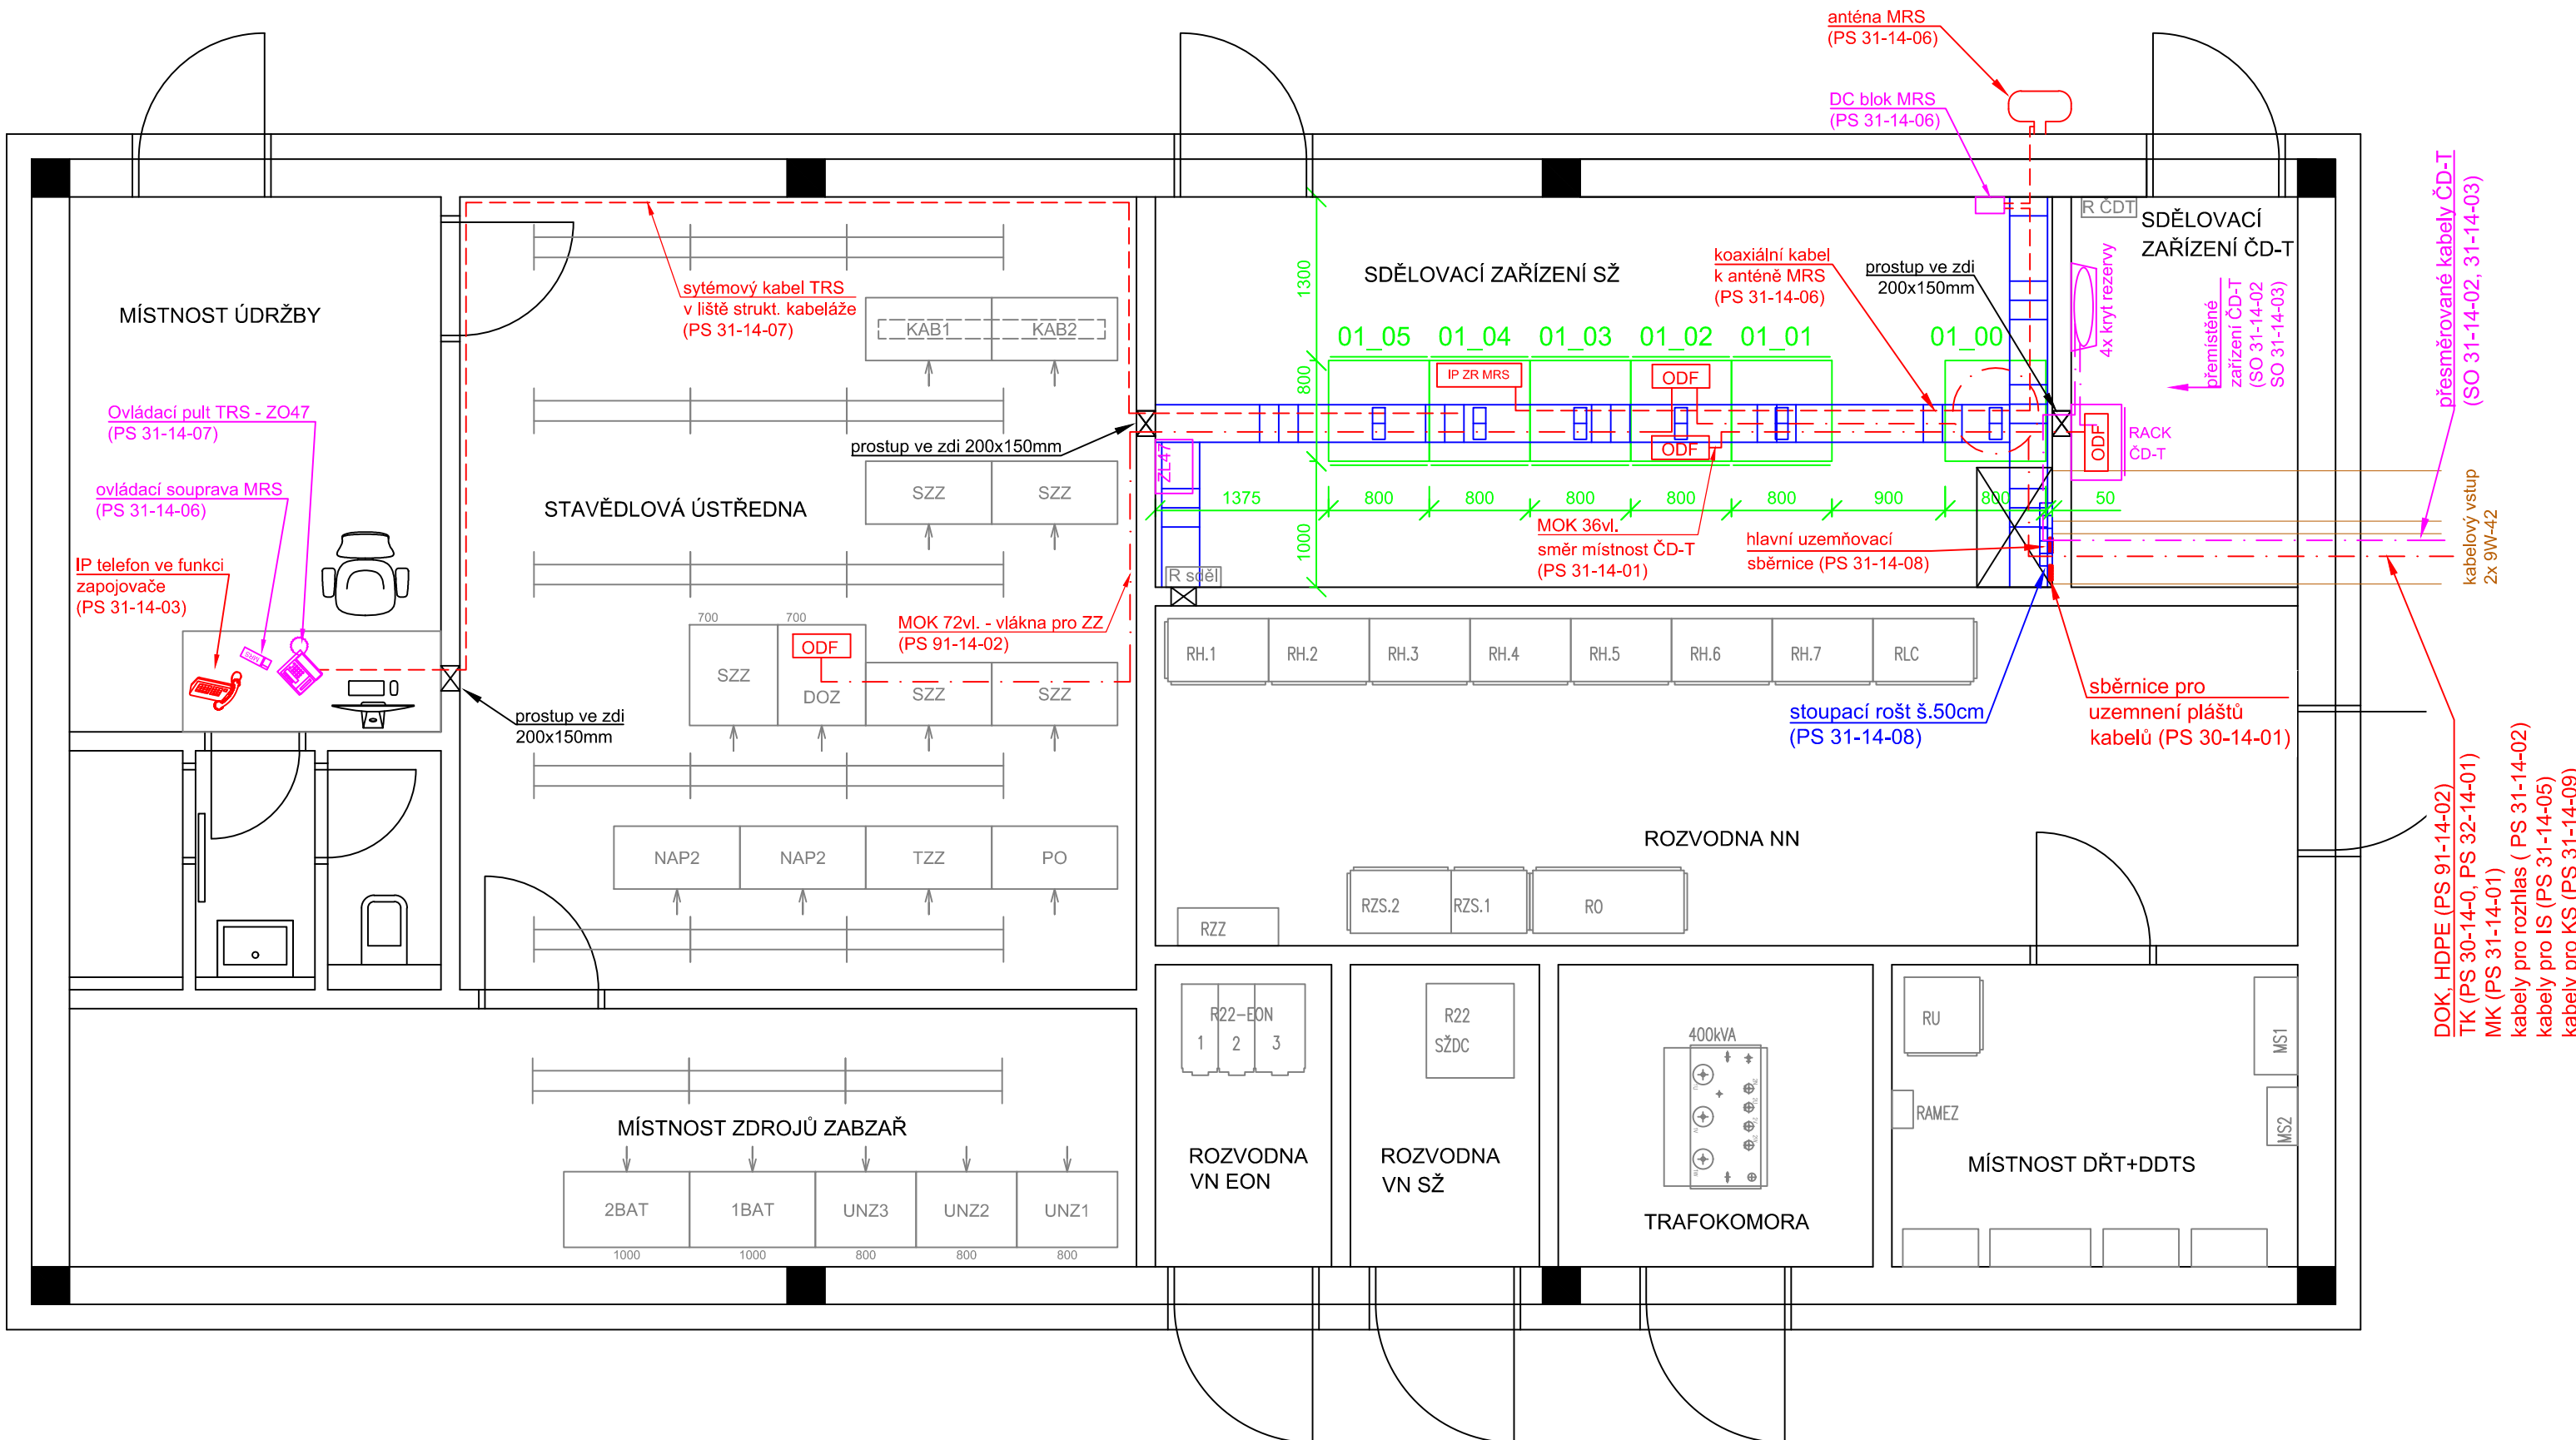

### LEGENDA:

- stávající sdělovací zařízení - beze změny
- stávající sděl. zařízení - demontáž
- stávající sděl. zařízení - přemístěné do provizorního stavu, následná demontáž
- stávající sděl. zařízení - přemístěné do provizorního a následně do definitivního stavu
- nové sdělovací zařízení SŽ
- nové skříně pro sděl. zař. SŽ
- nový kabelový rošt SŽ
- ostatní zařízení
- kabelovod

### OBSAZENÍ SKŘÍNÍ SŽ:

- skříň 19"/47U/800x800mm

rám č. 01\_00: rámová konstrukce pro uložení rezerv optických kabelů  
skříň č. 01\_01: TK, MK, Tr, hodiny  
skříň č. 01\_02: DOK, MOK, přenosové zař., zapojovač, zdroje  
skříň č. 01\_03: kamerový systém, rozhlasové a informační zař.  
skříň č. 01\_04: MRS  
skříň č. 01\_05: DDTs, baterie

### POŽADAVKY NA SKŘÍNĚ SŽ:

dodávka nových skříní a stojanů je předmětem PS 31-14-08  
rozměry: 19"/47U/800x800mm  
dveře: z obou stran, oceloplechové, perforované  
vybavení skříní: 1x zemní sběrnice 19"  
2x svislý kabelový žlab  
servisní zásuvkový panel 230V/8x zásuvka  
připojení do R-sděl na samostatný jistič 10A

### KABELOVÉ ROŠTY:

všechny rošty jsou předmětem PS 31-14-08

- kabelové rošty
- stoupací kabelový rošt šířky 500mm
- stoupací kabelový rošt šířky 250 mm

### POŽADAVKY NA ROŠTY:

drátěný rošt, průměr nosných drátů min. 5 mm, ostatních drátů min. 4 mm  
antikoroziní provedení  
ukotvení do stropu

|           |       |       |             |
|-----------|-------|-------|-------------|
|           |       |       | SOUPRAVA Č. |
|           |       |       |             |
|           |       |       |             |
| REVIZE Č. | DATUM | ZMĚNA |             |

|  |  |   |
|--|--|---|
| ZHOTOVITEL: Společnost SUBO-SAGASTA-AF-CITYPLAN pro DUSP+PDPS+AD "Modernizace ŽST Jihlava město" |  |   |
| Společník 1 (vedoucí společnosti):   | Společník 2:   | Společník 3:  |
| <b>SUDOP BRNO, spol. s r.o.</b><br>Kounicova 688/26<br>611 36 Brno                               | <b>SAGASTA</b><br>SAGASTA, s.r.o.<br>Novodvorská 1010/4<br>142 00 Praha 4 - Lhotka | <b>AFRY</b> CZ s.r.o.<br>Magistrů 1275/13<br>140 00 Praha 4 |

|   |  |  |
|---|--|--|
| OBJEDNATEL:   | <b>Správa železnic, státní organizace, Dílčeděná 1003/7, 110 00 Praha 1</b><br>Stavební správa východ (organizační jednotka) | tel. : +420 972 625 804<br>E-mail: sudop@sudop-brno.cz |
| PROFESNÍ SKUPINA:   | 21<br>SDĚLOVACÍ TECHNIKA   | VEDOUcí PROF. SKUPINY<br>Ing. Josef Naništa            |
| ODPOVĚDNÝ PROJ. ZAKÁZKY<br>Ing. Jiří Pelc<br>Ing. Lubomír Beňák | ODPOVĚDNÝ PROJ. PS, SO<br>Ing. Zdeněk Španěl   | NAVRHL, VYPRACOVAL<br>Ing. Jindřich Kintř              |
| KRAJ: Vysočina  | POVĚŘENÝ OÚ: Jihlava   | KONTROLOVAL<br>Ing. Josef Naništa                      |
| STUPEŇ: DUSP+PDPS   |  |  |
| Modernizace ŽST Jihlava město                                   |  | ZAK. ČÍSLO<br>19094-01-1020                            |
| PS 31-14-06 ŽST Jihlava město, MRS, úprava                      |  | ARCH. ČÍSLO<br>2020110860                              |
| žst. Jihlava město, TB, dispozice                               |  | POČET FORMÁTŮ<br>4x A4                                 |
|   |  | DATUM: 12/2020   |
|   |  | ČÁST D.1.2.8.1   |
|   |  | PŘÍLOHA 2.3.01   |