



Žst. Jihlava město - výpravní budova

výpravní budova - 1.NP

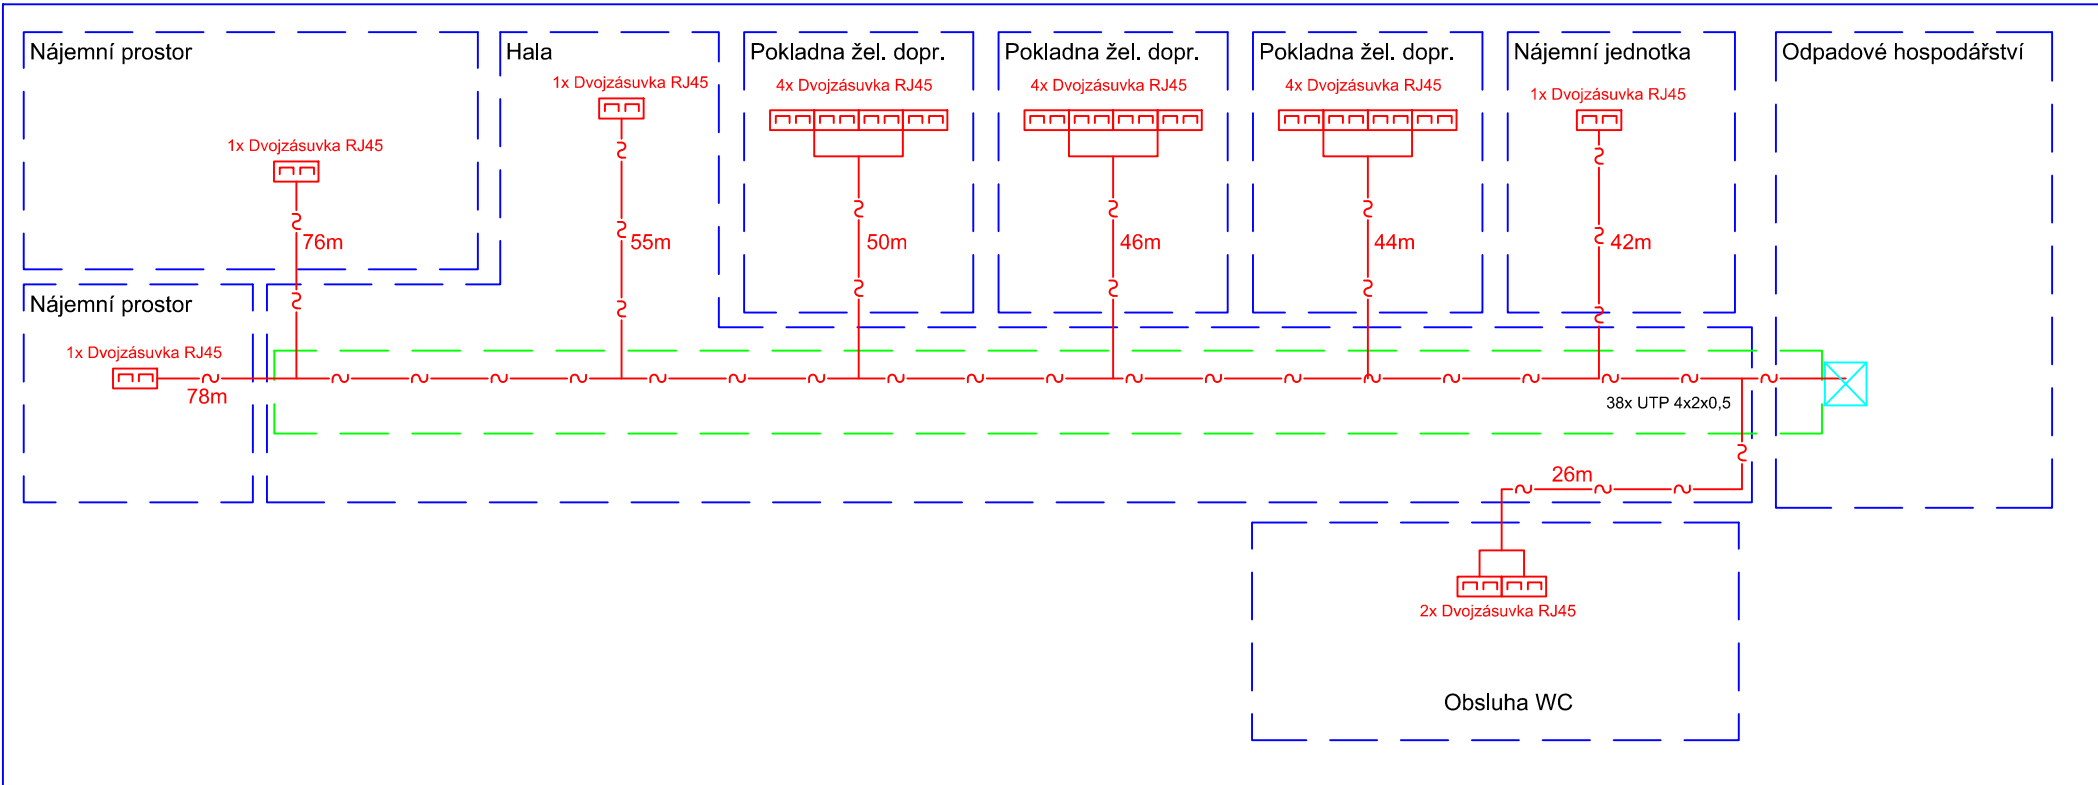

LEGENDA:

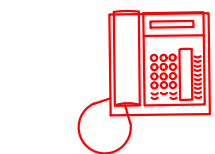

IP Telefon


—~—~~ UTP/FTP 4x2x0,5

další zařízení v rámci PS 31-14-08

nový rošt

 prostup mezi 1.NP a 2.NP

výpravní budova - 2.NP

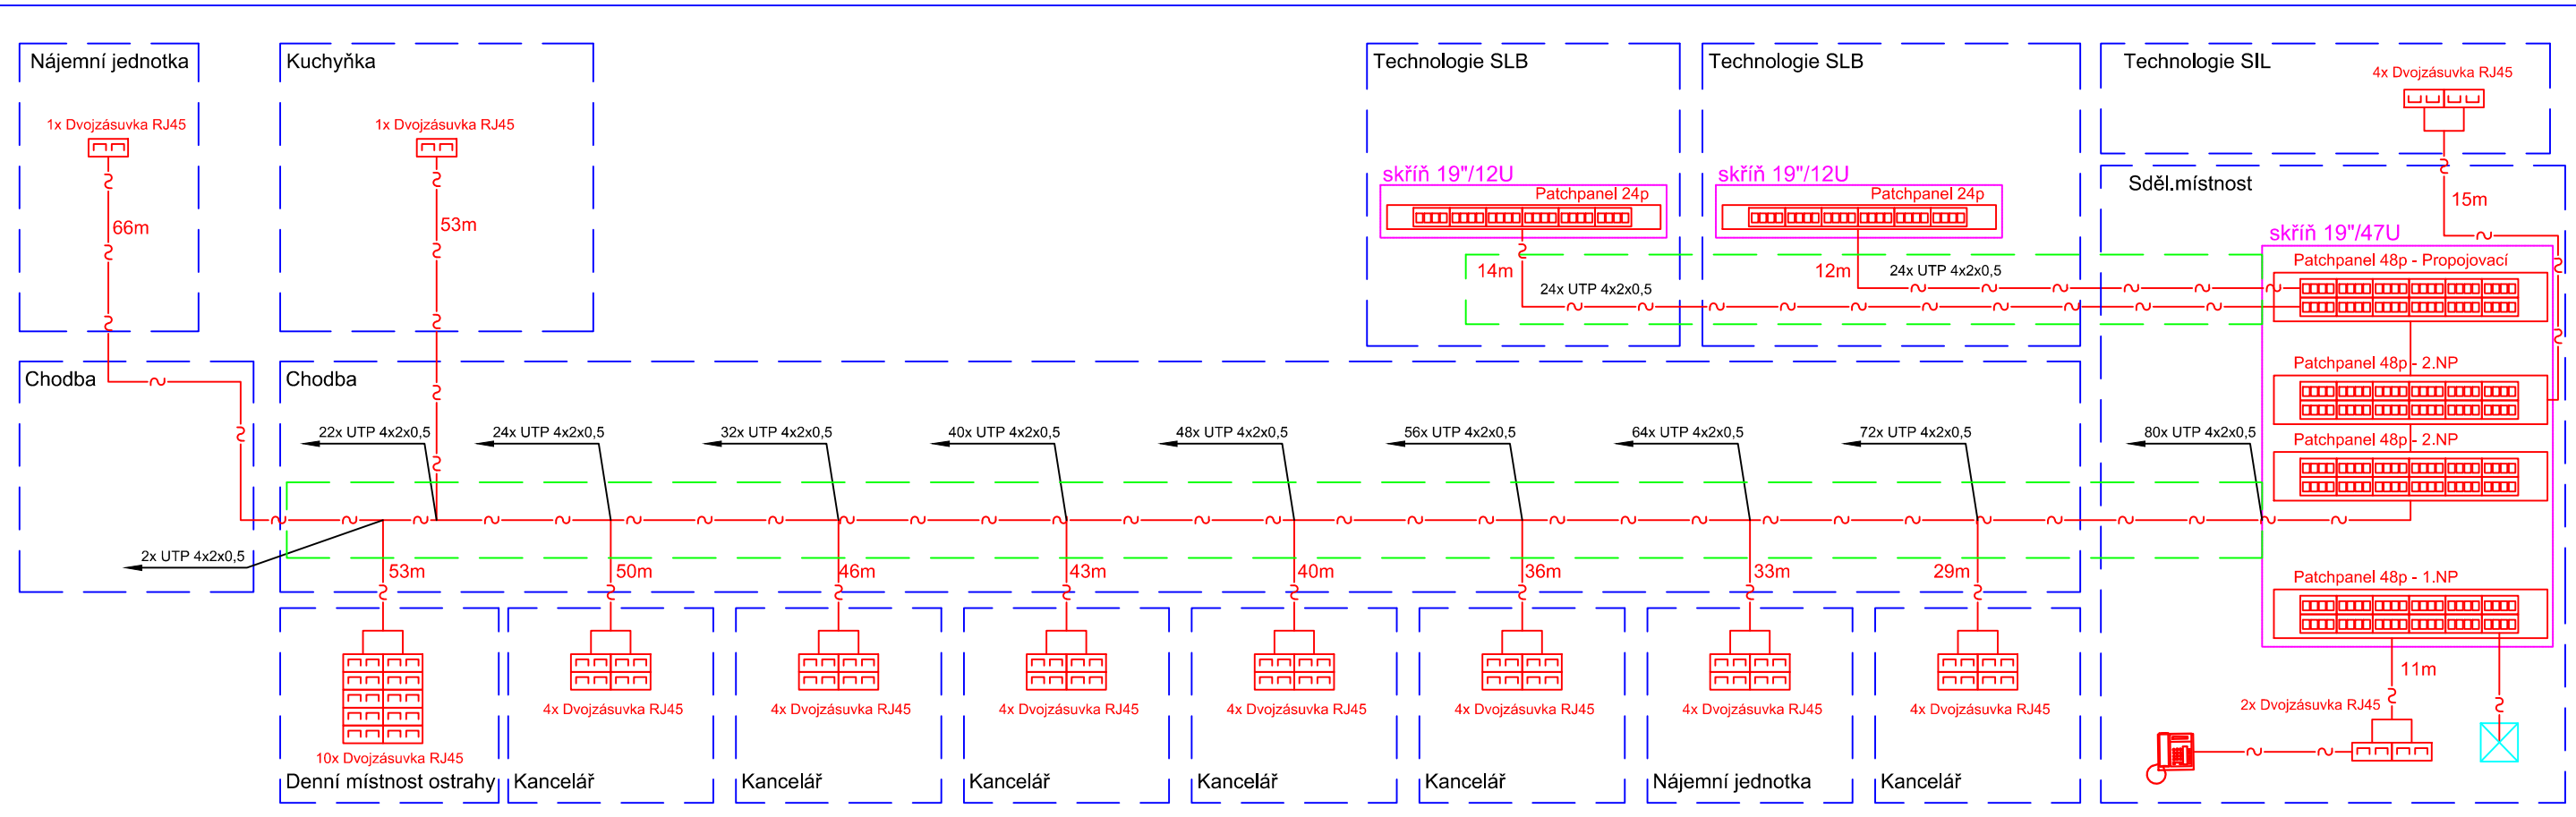

EVROPSKÁ UNIE
Evropské strukturální a investiční fondy
Operační program Doprava

Ministerstvo dopravy

Státní fond dopravní
infrastruktury



			SOUPRAVA Č.
REVIZE Č.	DATUM	ZMĚNA	

ZHOTOVITEL: Společnost SUBO–SAGASTA–AF–CITYPLAN pro DUSP+PDPS+AD "Modernizace ŽST Jihlava město"

Společník 1 (vedoucí společník): Společník 2: Společník 3:




SUDOP BRNO, spol. s r.o.
Kounicova 688/26
611 36 Brno



SAGASTA
SAGASTA, s.r.o.
Novodvorská 1010/4
142 00 Praha 4 - Lhotka



AFRY
AFRY CZ s.r.o.
Magistrů 1275/13
140 00 Praha 4

OBJEDNATEL:	 Správa železnic, státní organizace, Dílžďená 1003/7, 110 00 Praha 1 Stavební správa východ (organizační jednotka)		tel. : +420 972 625 804 E-mail: sudop@sudop-brno.cz
PROFESNÍ SKUPINA:	21 SDĚLOVACÍ TECHNIKA	VEDOUCÍ PROF. SKUPINY Ing. Josef Naništa	GENERÁLNÍ ŘEDITEL Ing. Kamil Chmela
ODPOVĚDNÝ PROJ. ZAKÁZKY Ing. Jiří Pelc Ing. Ľubomír Benáďk	ODPOVĚDNÝ PROJ. PS, SO Ing. Zdeněk Španěl	NAVRHL, VYPRACOVAL Oskar Rozbořil	KONTROLOVAL Ing. Josef Naništa
KRAJ: Vysočina	POVĚŘENÝ OÚ: Jihlava		STUPEŇ: DUSP4PDPS

Modernizace ŽST Jihlava město

PS 31-14-08 Žst. Jihlava město, sdělovací zařízení

Schéma strukturované kabeláže VB

ZAK. ČÍSLO 19094-01-1020	ARCH. ČÍSLO 2020110860
MÉRITKO	POČET FORMÁTŮ 3x A4
DATUM: 12/2020	
ČÁST D.1.2.9.1	PŘÍLOHA 2.101