


Budova EPZ

EPZ 3/1,5kV AC

25kV AC

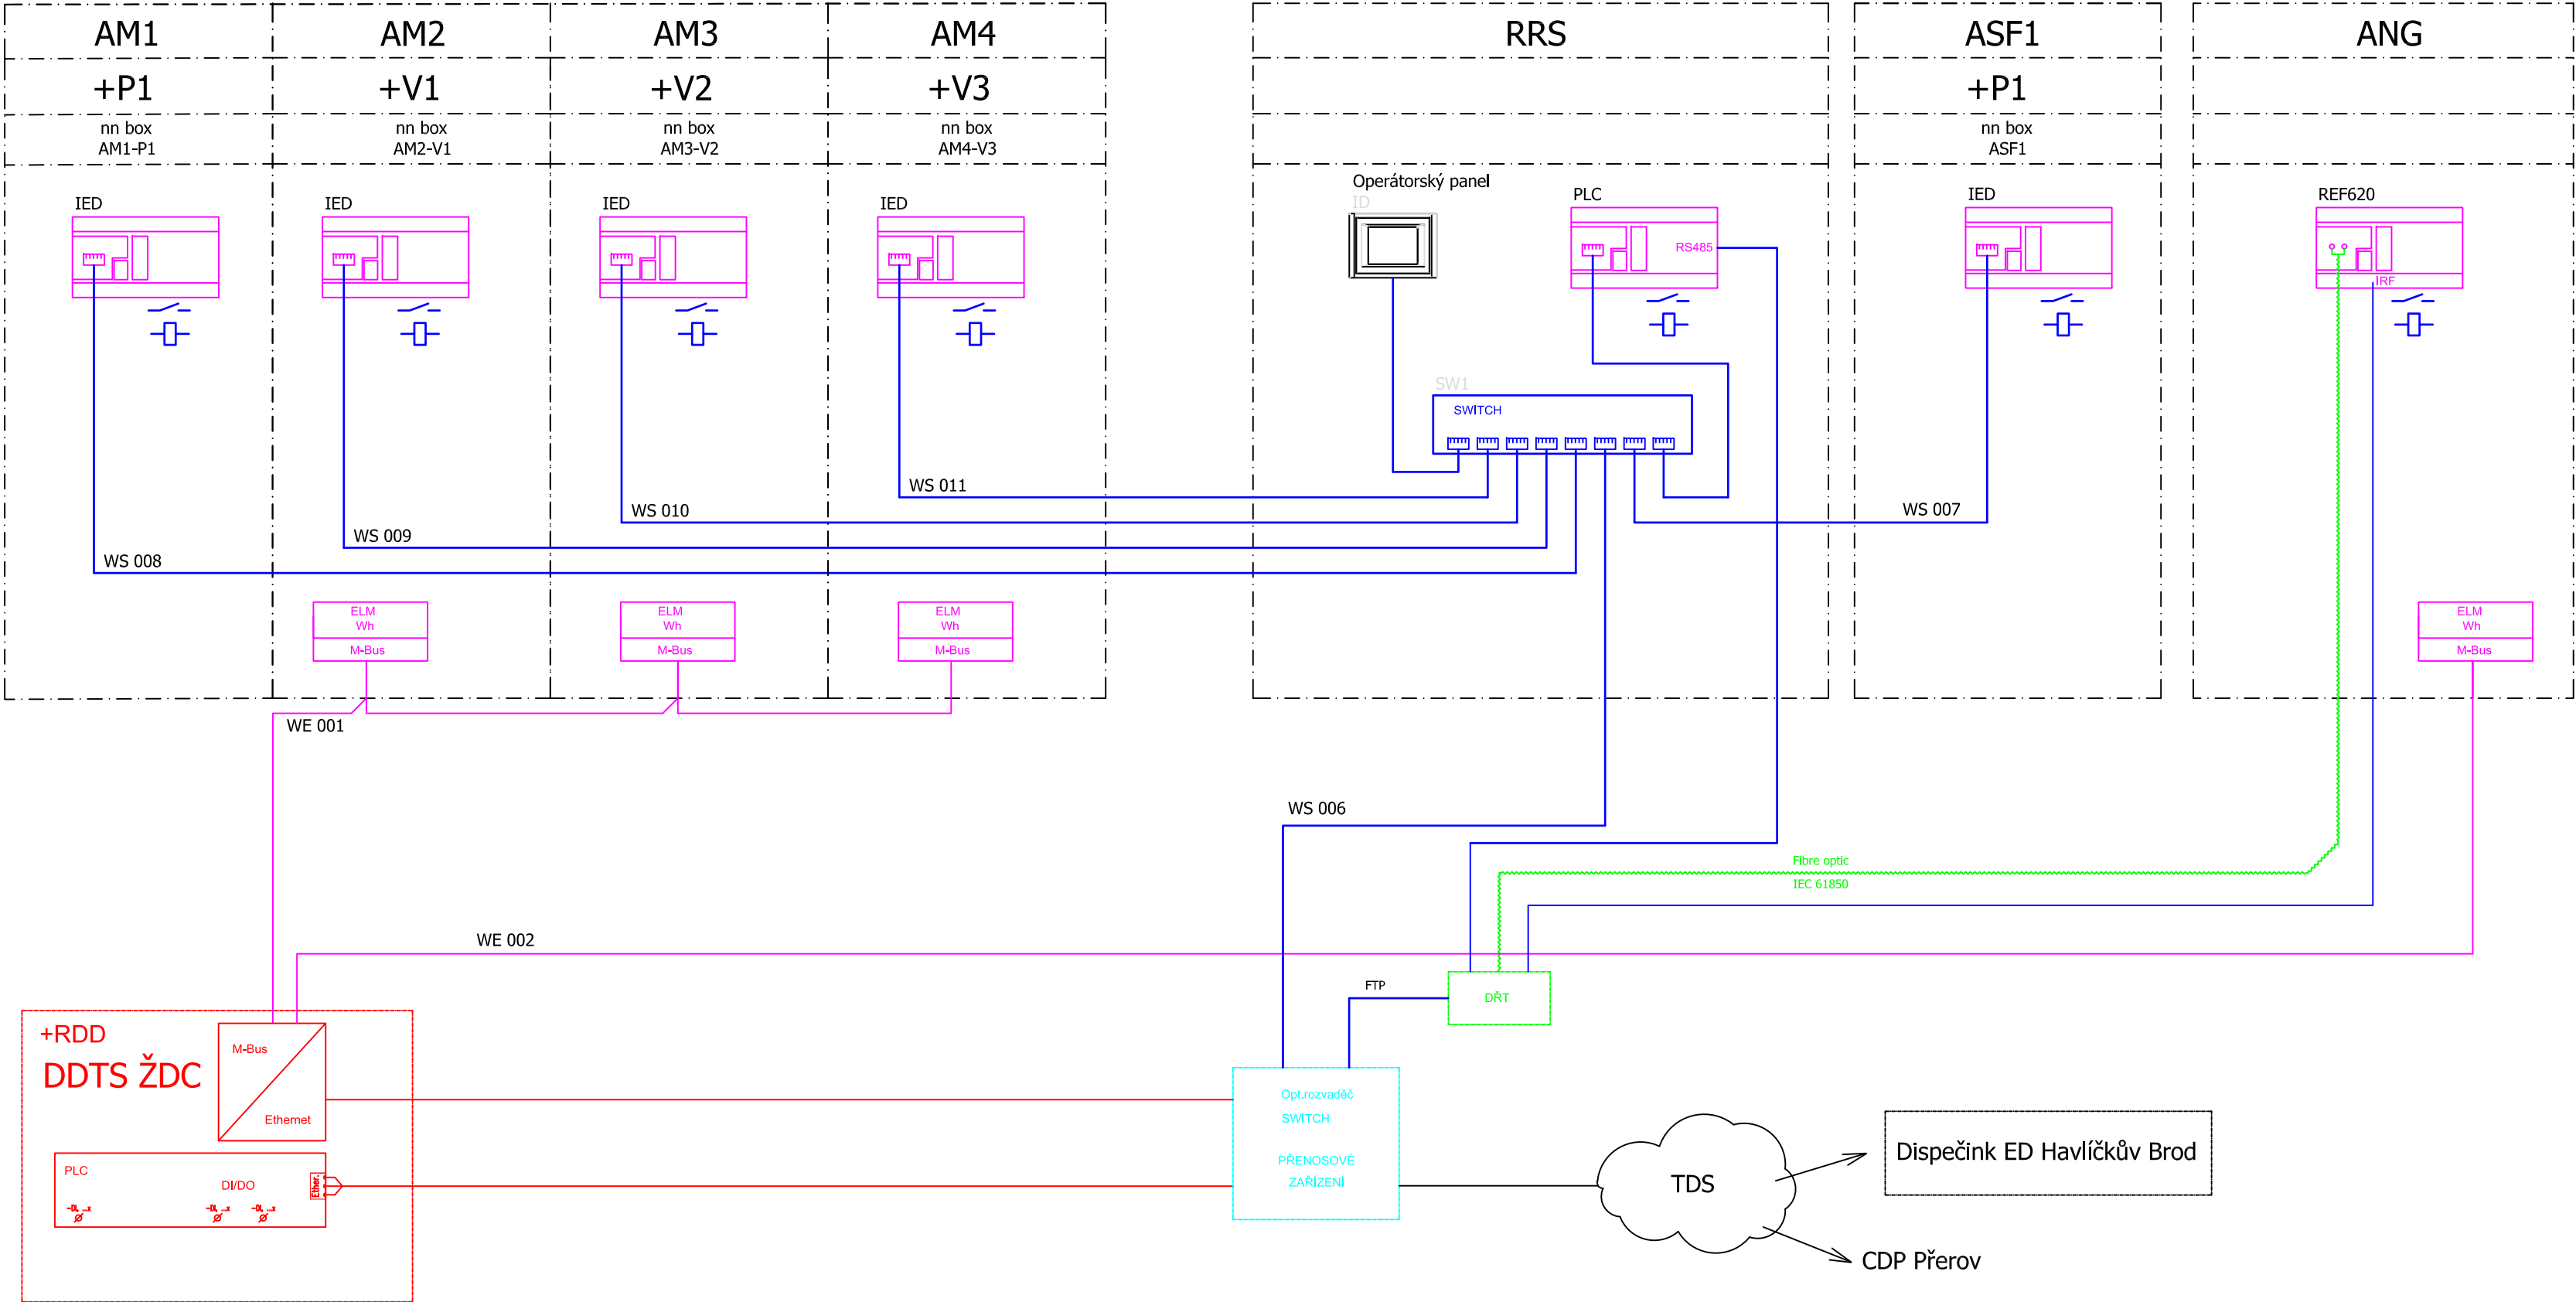


EVROPSKÁ UNIE
Evropské strukturální a investiční fondy
Operační program Doprava

Ministerstvo dopravy
Státní fond dopravní
infrastruktury



			SOUPRAVA Č.
REVIZE Č.	DATUM	ZMĚNA	

ZHOTOVITEL: Společnost SUBO-SAGASTA-AF-CITYPLAN pro DUSP+PDPS+AD "Modernizace ŽST Jihlava město"		
Společník 1 (vedoucí společník):	Společník 2:	Společník 3:
 SUDOP BRNO, spol. s r.o. Kounicova 688/26 611 36 Brno	 SAGASTA, s.r.o. Novodvorská 1010/4 142 00 Praha 4 - Lhotka	 AFRY CZ s.r.o. Magistrů 1275/13 140 00 Praha 4

OBJEDNATEL:	 Správa železnic, státní organizace, Dílčžděná 1003/7, 110 00 Praha 1 Stavební správa východ (organizační jednotka)		tel. : +420 972 625 804 E-mail: sudop@sudop-brno.cz	
PROFESNÍ SKUPINA:	24 SILNOPROUD	VEDOUĆÍ PROF. SKUPINY Ing. Jan Zřecký	GENERÁLNÍ ŘEDITEL Ing. Kamil Chmela	
ODPOVĚDNÝ PROJ. ZAKÁZKY Ing. Jiří Pelc Ing. Lubomír Beňák	ODPOVĚDNÝ PROJ. PS, SO Ing. Jan Zřecký	NAVRHL, VYPRACOVAL Ing. Ondřej Šebesta	KONTROLOVAL Ing. Jan Zřecký	
KRAJ: Vysočina	POVĚŘENÝ OÚ: Jihlava		STUPEŇ: DUSP+PDPS	
Modernizace ŽST Jihlava město PS 31-09-02 ŽST Jihlava město, trafostanice pro EPZ			ZAK. ČÍSLO 19094-01-1020	ARCH. ČÍSLO 2020240027
			MĚŘITKO	POČET FORMÁTŮ
Rozvodna EPZ - blokové schéma datových komunikací			DATUM:	12/2019
			ČÁST D.1.3.5.1	PŘÍLOHA 5