


← Rantířov  
Traťová rychlost: 75 km/h  
Zábrzdňá vzdálenost: 700m

Jihlava město →  
Traťová rychlost: 75 km/h  
Zábrzdňá vzdálenost: 700m

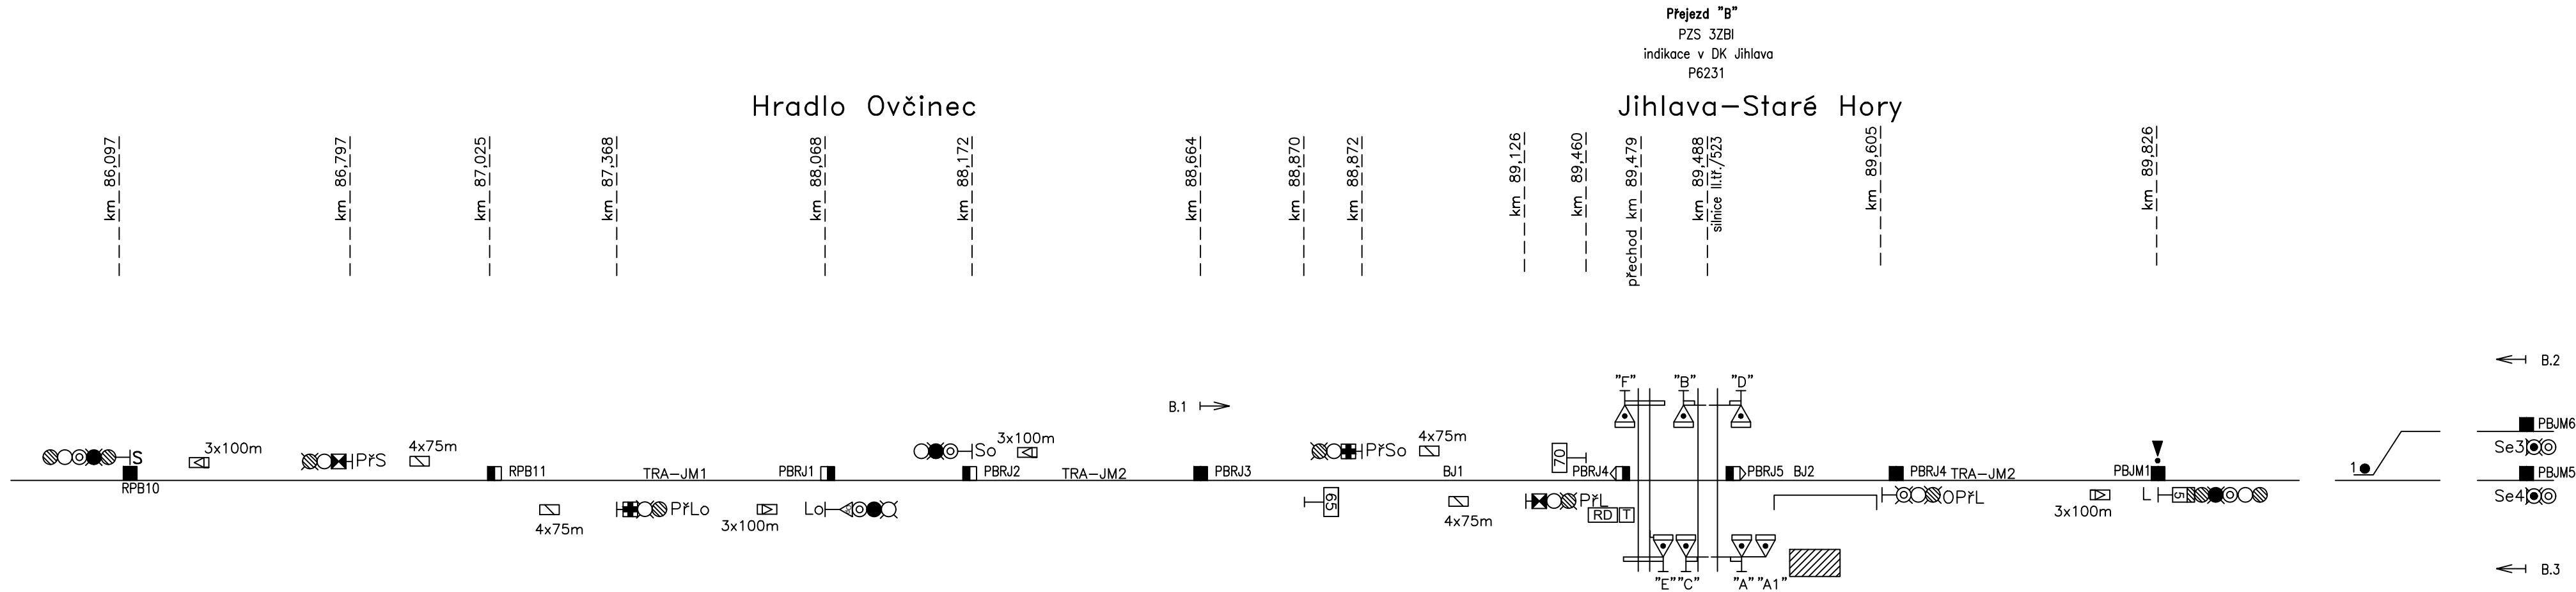

			SOUPRAVA Č.
REVIZE Č.	DATUM	ZMĚNA	

ZHOTOVITEL: Společnost SUBO–SAGASTA–AF–CITYPLAN pro DUSP+PDPS+AD "Modernizace ŽST Jihlava město"			
Společník 1 (vedoucí společník):		Společník 2:	Společník 3:
 <div>SUDOP BRNO, spol. s r.o. Kounicova 688/26 611 36 Brno</div>		 <div>SAGASTA, s.r.o. Novodvorská 1010/4 142 00 Praha 4 - Lhotka</div>	 <div>AFRY CZ s.r.o. Magistrů 1275/13 140 00 Praha 4</div>

OBJEDNATEL:	 <div>Správa železnic, státní organizace, Dílžďěná 1003/7, 110 00 Praha 1 Stavební správa východ (organizační jednotka)</div>	tel. : +420 972 625 804 E-mail: sudop@sudop-brno.cz	
PROFESNÍ SKUPINA:	2000 Ateliér železničních staveb	VEDOUcí PROF. SKUPINY Ing. Emil Špaček	GENERÁLNÍ ŘEDITEL Ing. Kamil Chmela
ODPOVĚDNÝ PROJ. ZAKÁZKY Ing. Jiří Pelc Ing. Lubomír Beňák	ODPOVĚDNÝ PROJ. PS, SO Ing. Marek Guspan	NAVRHL, VYPRACOVAL Miroslav Galbavý	KONTROLOVAL Ing. Miroslav Šerý
KRAJ: Vysočina		POVĚŘENÝ OÚ: Jihlava	
Modernizace ŽST Jihlava město PS 30-28-01 TZZ Rantířov - Jihlava město		ZAK. ČÍSLO 19094–01–1020	ARCH. ČÍSLO 2020110860
		MĚŘÍTKO -	POČET FORMÁTŮ 4 A4
		DATUM: 12/2020	
		ČÁST D.1.1.2.2	PŘÍLOHA 2