



žst. Jihlava
VB, sděl.místnost OŘ
skříň č. 02

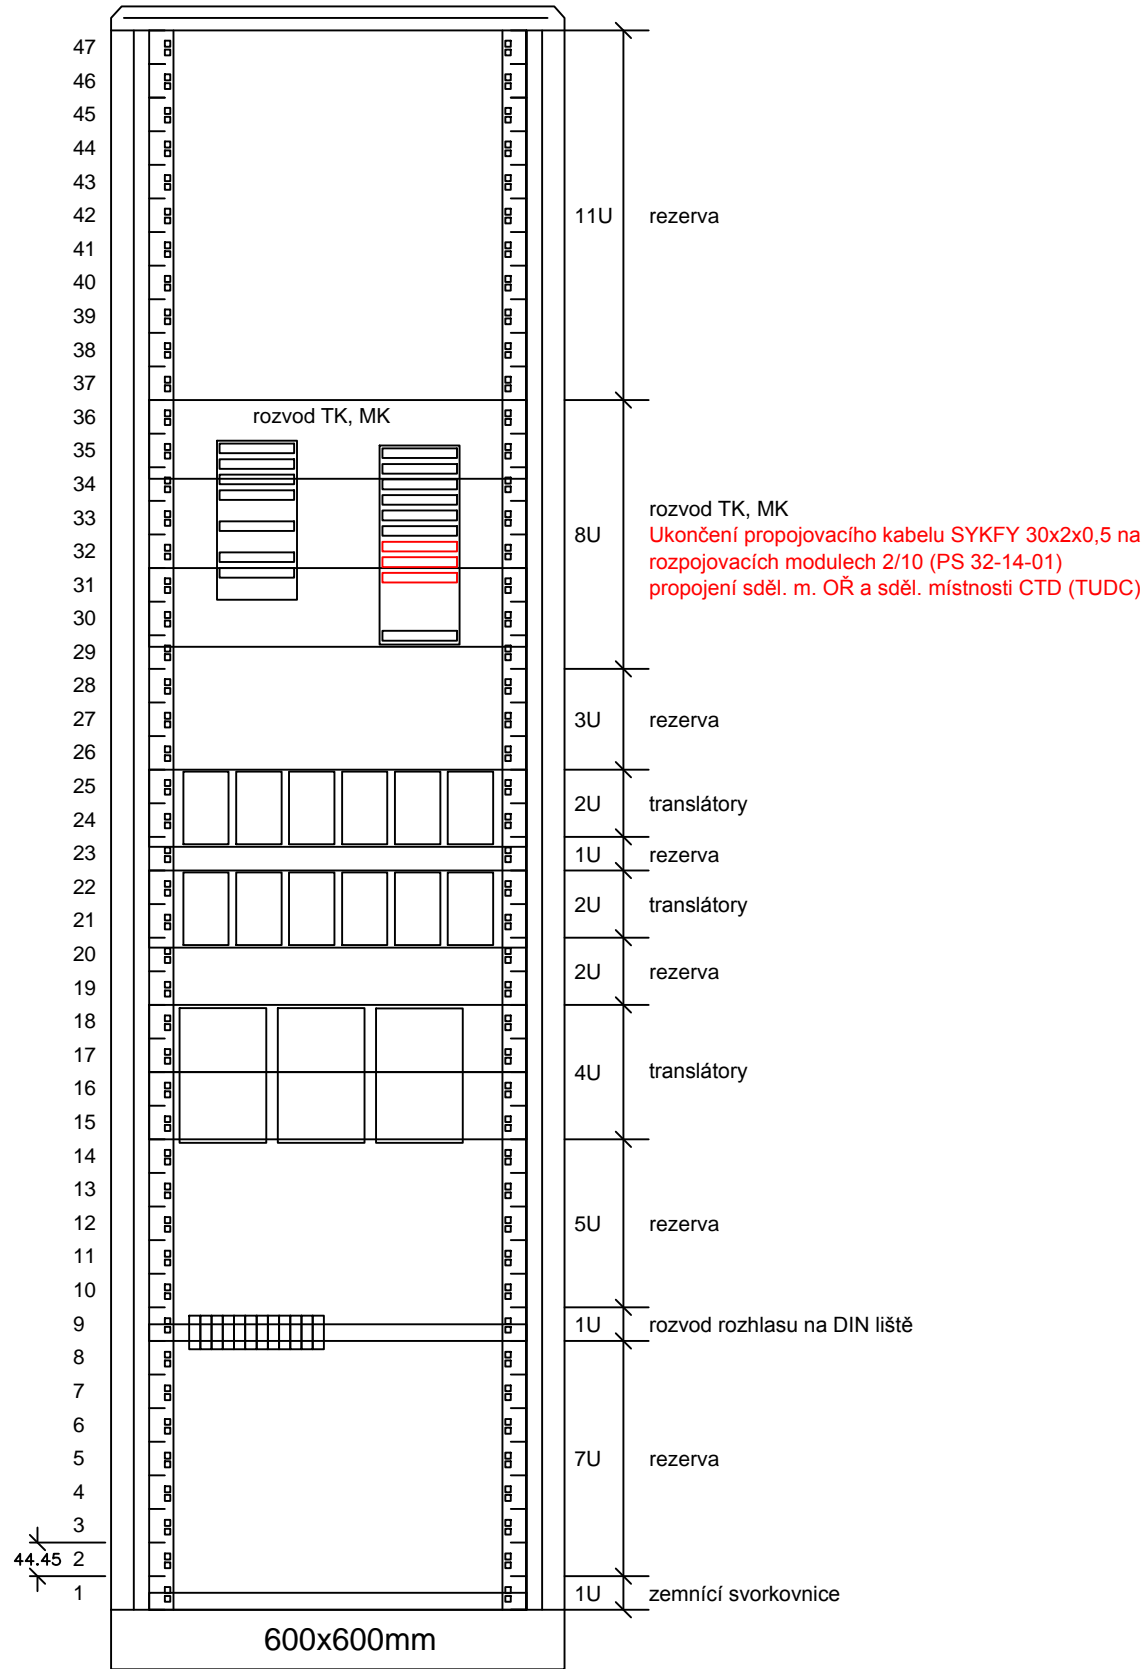


- stávající sdělovací zařízení - beze změny
- sdělovací zařízení nové
- stávající sdělovací zařízení upravované nebo doplňované

žst. Jihlava
VB, sděl.místnost OŘ
skříň č. 04

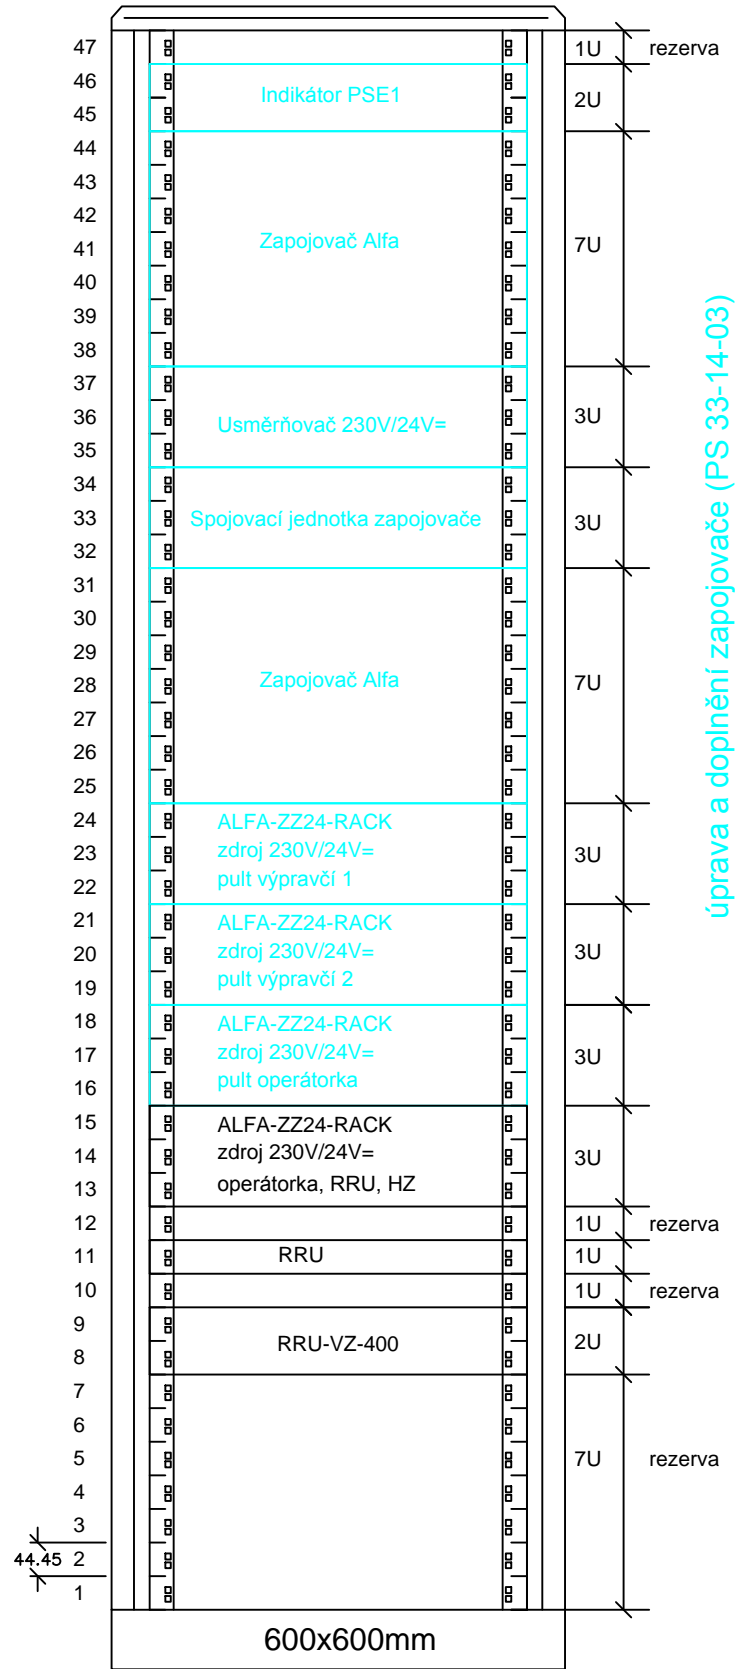

úprava a doplnění zapojovače (PS 33-14-03)

žst. Jihlava
VB, sděl.místnost OŘ
skříň č. 05

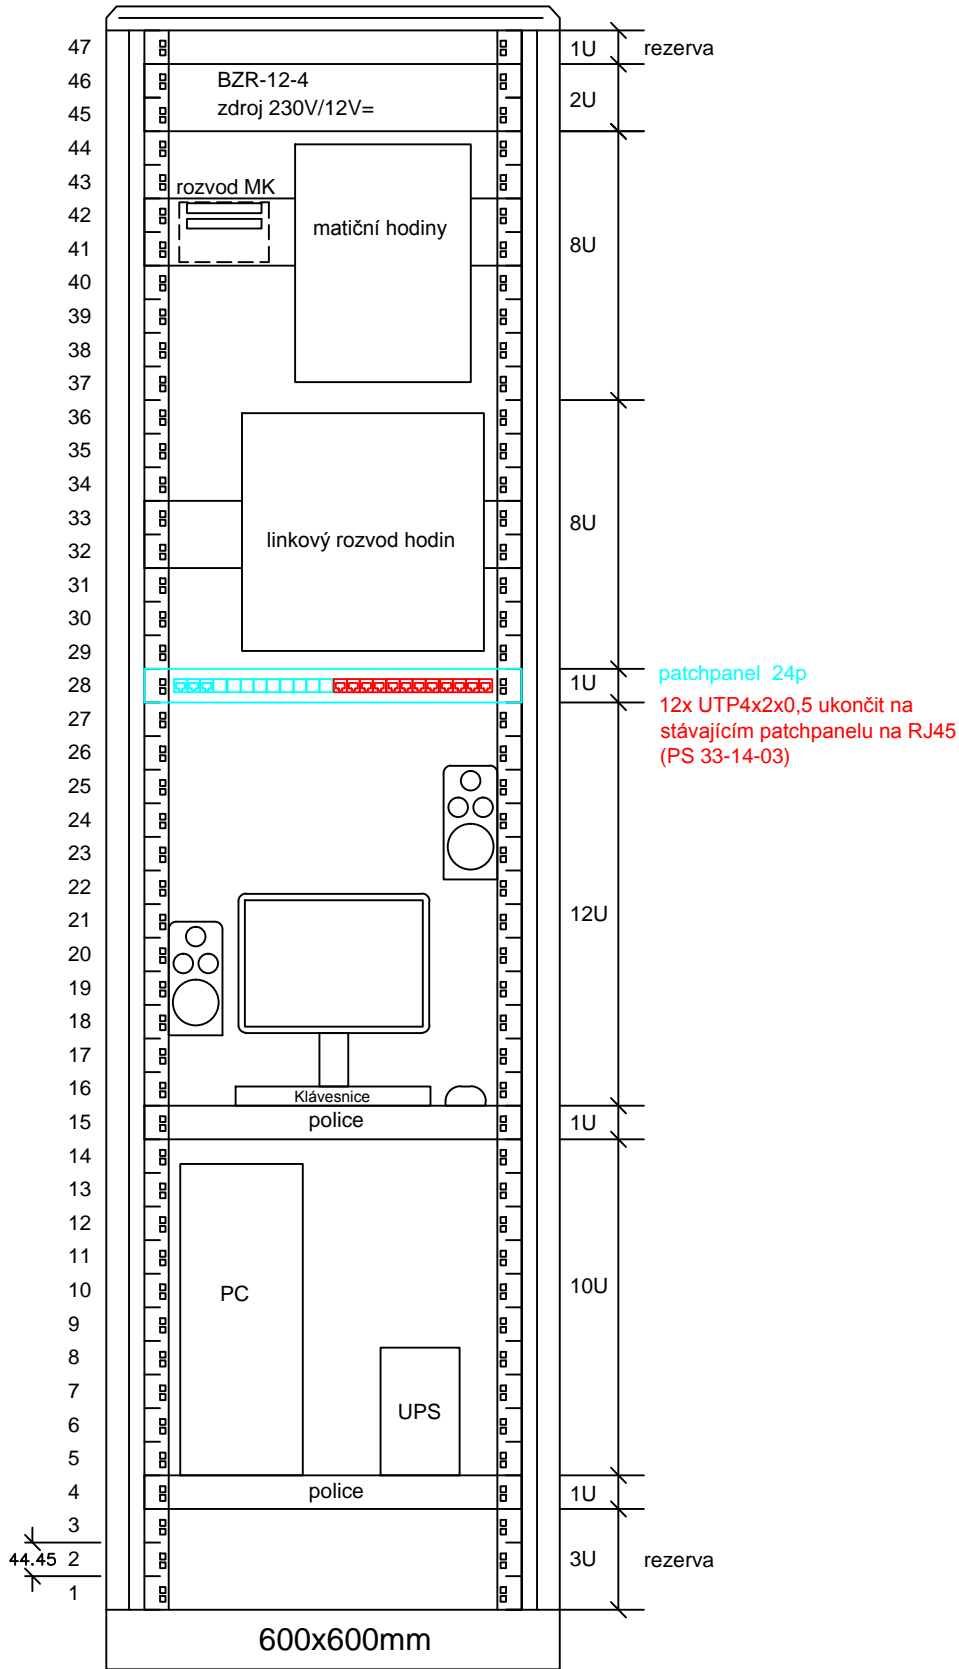

patchpanel 24p
12x UTP4x2x0,5 ukončit na
stávajícím patchpanelu na RJ45
(PS 33-14-03)




EVROPSKÁ UNIE
Evropské strukturální a investiční fondy
Operační program Doprava

Ministerstvo dopravy
Státní fond dopravní
infrastruktury



			SOUPRAVA Č.
REVIZE Č.	DATUM	ZMĚNA	

ZHOTOVITEL: Společnost SUBO-SAGASTA-AF-CITYPLAN pro DUSP+PDPS+AD "Modernizace ŽST Jihlava město"			
Společník 1 (vedoucí společník):		Společník 2:	
 SUDOP BRNO, spol. s r.o. Kounicova 688/26 611 36 Brno		 SAGASTA SAGASTA, s.r.o. Novodvorská 1010/4 142 00 Praha 4 - Lhotka	
 AFRY		AFRY CZ s.r.o. Magistrů 1275/13 140 00 Praha 4	

OBJEDNATEL:	 Správa železnic, státní organizace, Dílžďěná 1003/7, 110 00 Praha 1 Stavební správa východ (organizační jednotka)	tel. : +420 972 625 804 E-mail: sudop@sudop-brno.cz	
PROFESNÍ SKUPINA:	21 SDĚLOVACÍ TECHNIKA	VEDOUCÍ PROF. SKUPINY Ing. Josef Naništa	GENERÁLNÍ ŘEDITEL Ing. Kamil Chmela
ODPOVĚDNÝ PROJ. ZAKÁZKY Ing. Jiří Pelc Ing. Lubomír Beňák	ODPOVĚDNÝ PROJ. PS, SO Ing. Josef Naništa	NAVRHL, VYPRACOVAL Ing. Jindřich Kintř	KONTROLOVAL Ing. Jindřich Kintř
KRAJ: Vysočina	POVĚŘENÝ OÚ: Jihlava	STUPEŇ: DUSP+PDPS	

Modernizace ŽST Jihlava město PS 91-14-01 Rantířov - Jihlava, přenosové zařízení		ZAK. ČÍSLO 19094-01-1020	ARCH. ČÍSLO 2020110860
		MĚŘÍTKO	POČET FORMÁTŮ 3x A4
		DATUM:	12/2020
žst. Jihlava VB, míst.OŘ, obsazení skříní		ČÁST D.1.2.3.1	PŘÍLOHA 2.4.01