


žst. Jihlava
VB, míst. CTD (TUDC)
skříň č. 02_03

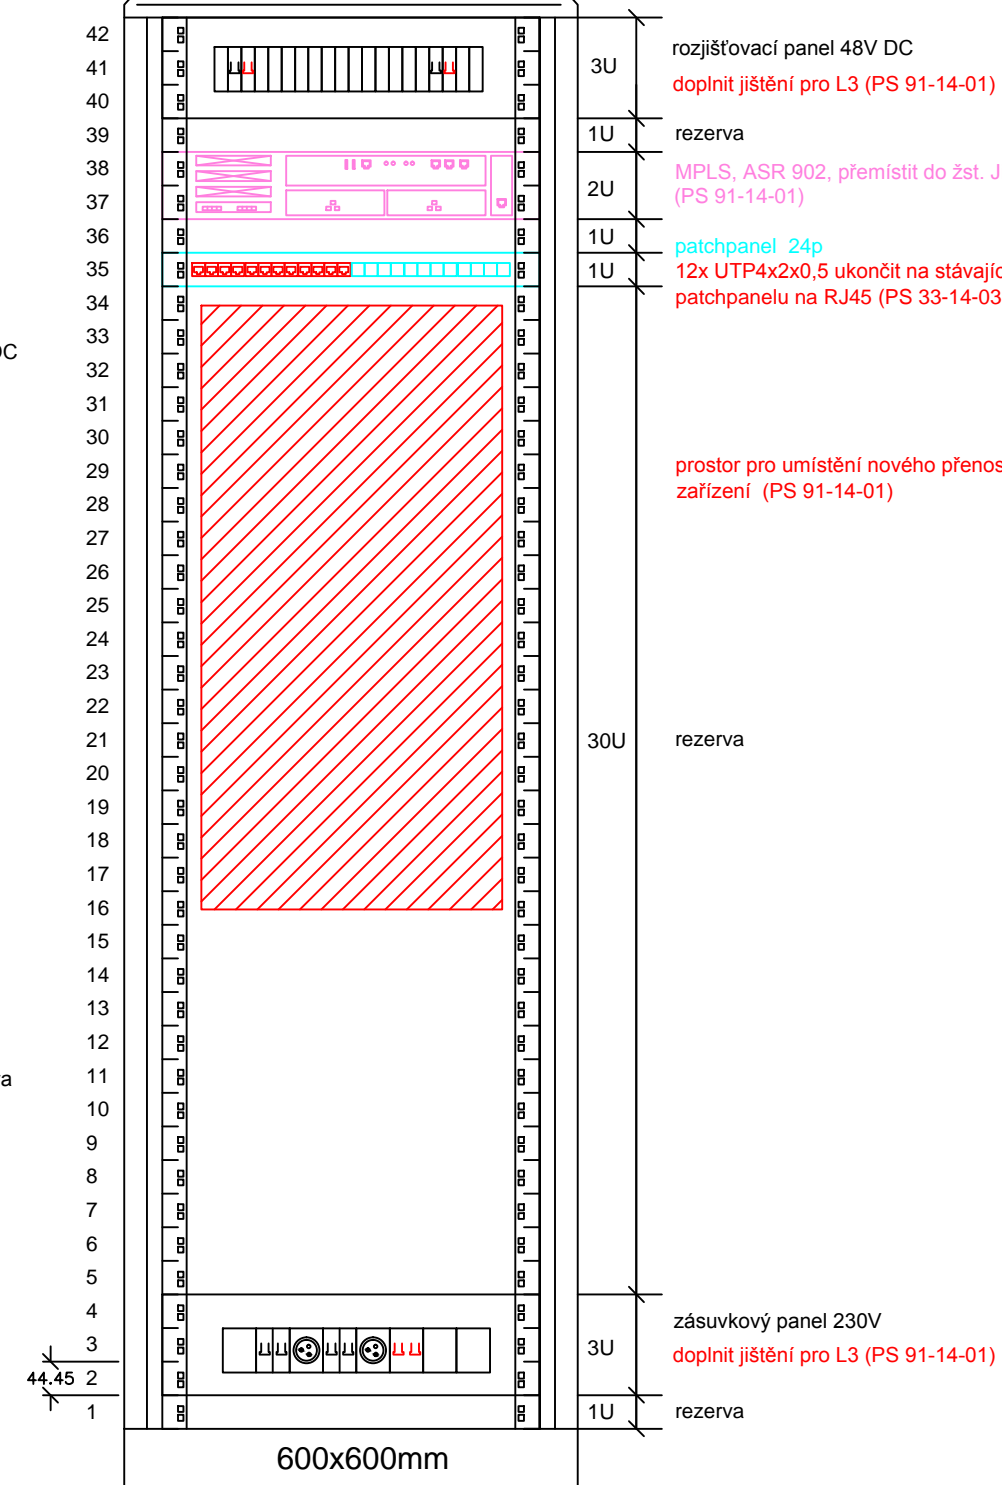

- stávající sdělovací zařízení - bez změny
- stávající sděl. zař. přemístěné v rámci stavby
- stávající sděl. zař. demontované v rámci stavby
- sdělovací zařízení nové
- sdělovací sdělovací zařízení upravované nebo doplňované