


žst. Jihlava  
VB, míst. CTD (TUDC)  
hlavní kabelový rozvod

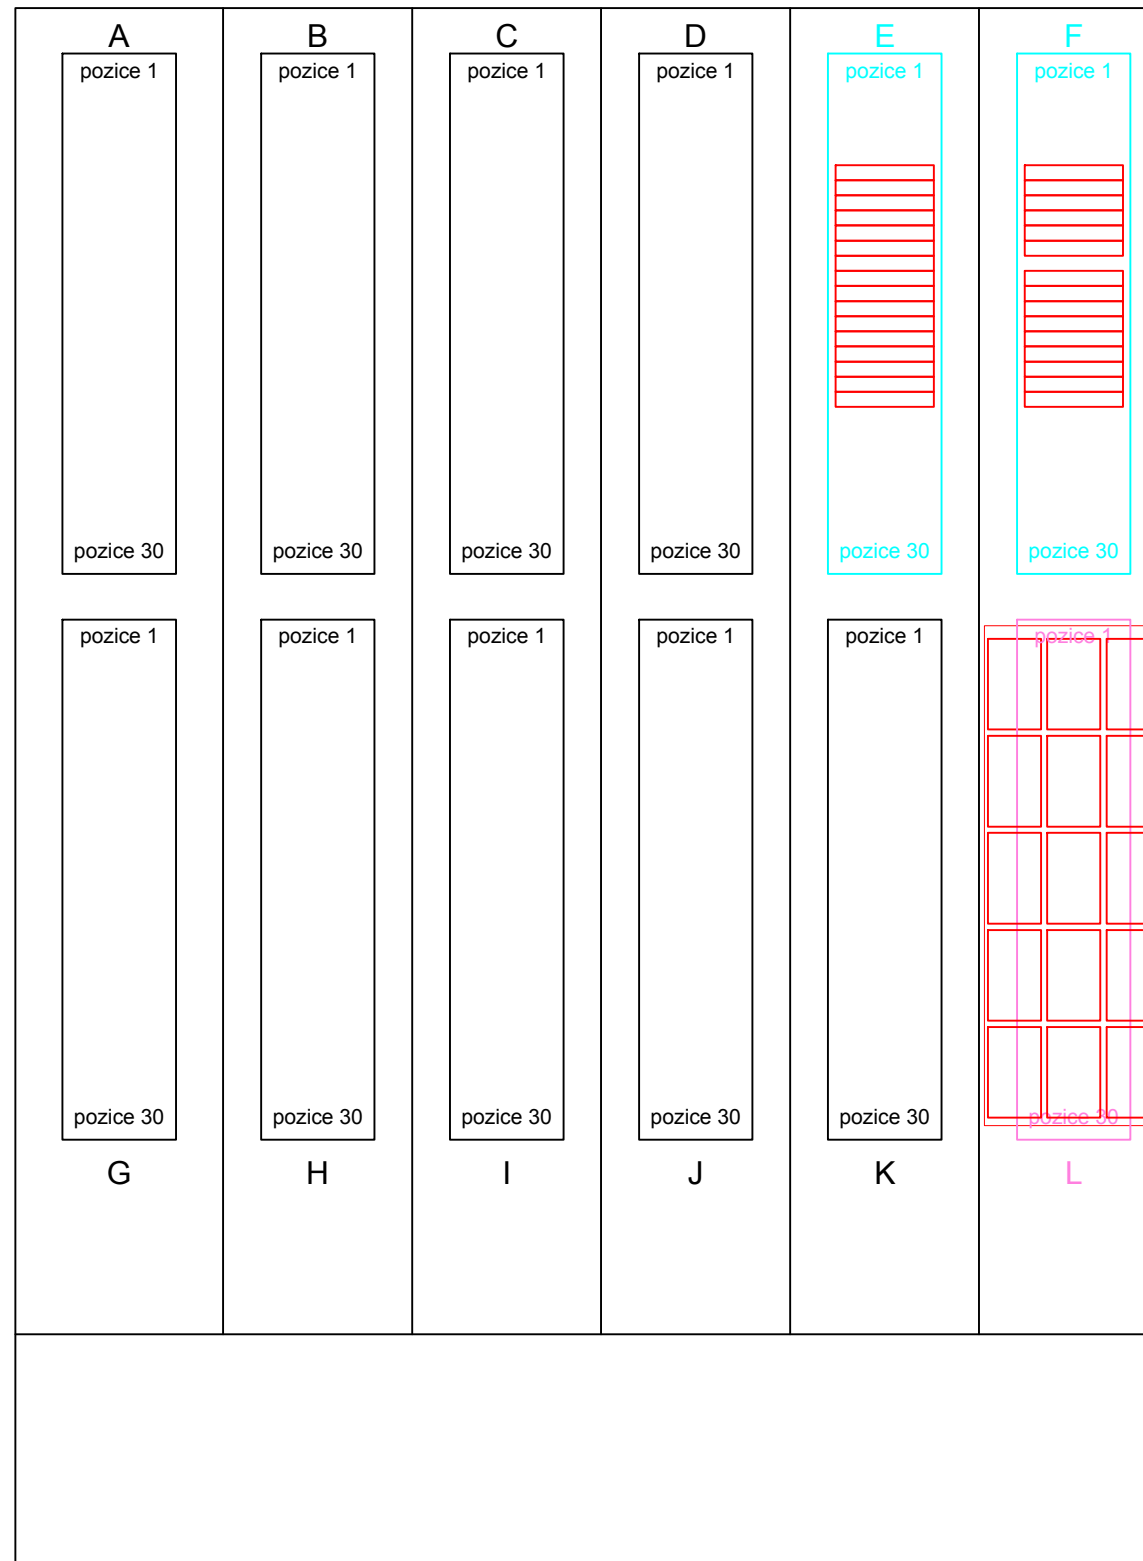


**Obsazení rámu E (30 pozic):**  
p. 01-03: místní kabel - ADSL router v datovém racku  
p. 04-09: volná pozice  
p. 10-15: SYKFY 30x2x0,5 směr místnost KZ (PS 32-14-01)  
p. 16-21: SYKFY 30x2x0,5 směr sděl. místnost OŘ (PS 32-14-01)  
p. 28: obsazená pozice  
p. 29-30: volná pozice


**Obsazení rámu F (30 pozic):**  
p. 01-03: obsazená pozice  
p. 04-09: volná pozice  
p. 10-15: TK 15XN0,8 směr Jihlava město (PS 32-14-01)  
p. 17-22: vývody translátorů - primár  
p. 23-28: vývody translátorů - sekundár (PS 32-14-01)

**rám L demontovat (PS 32-14-01)**  
montážní rám pro upevnění translátorů (PS 32-14-01)  
15x translátor 600:600 (PS 32-14-01)


stávající stav

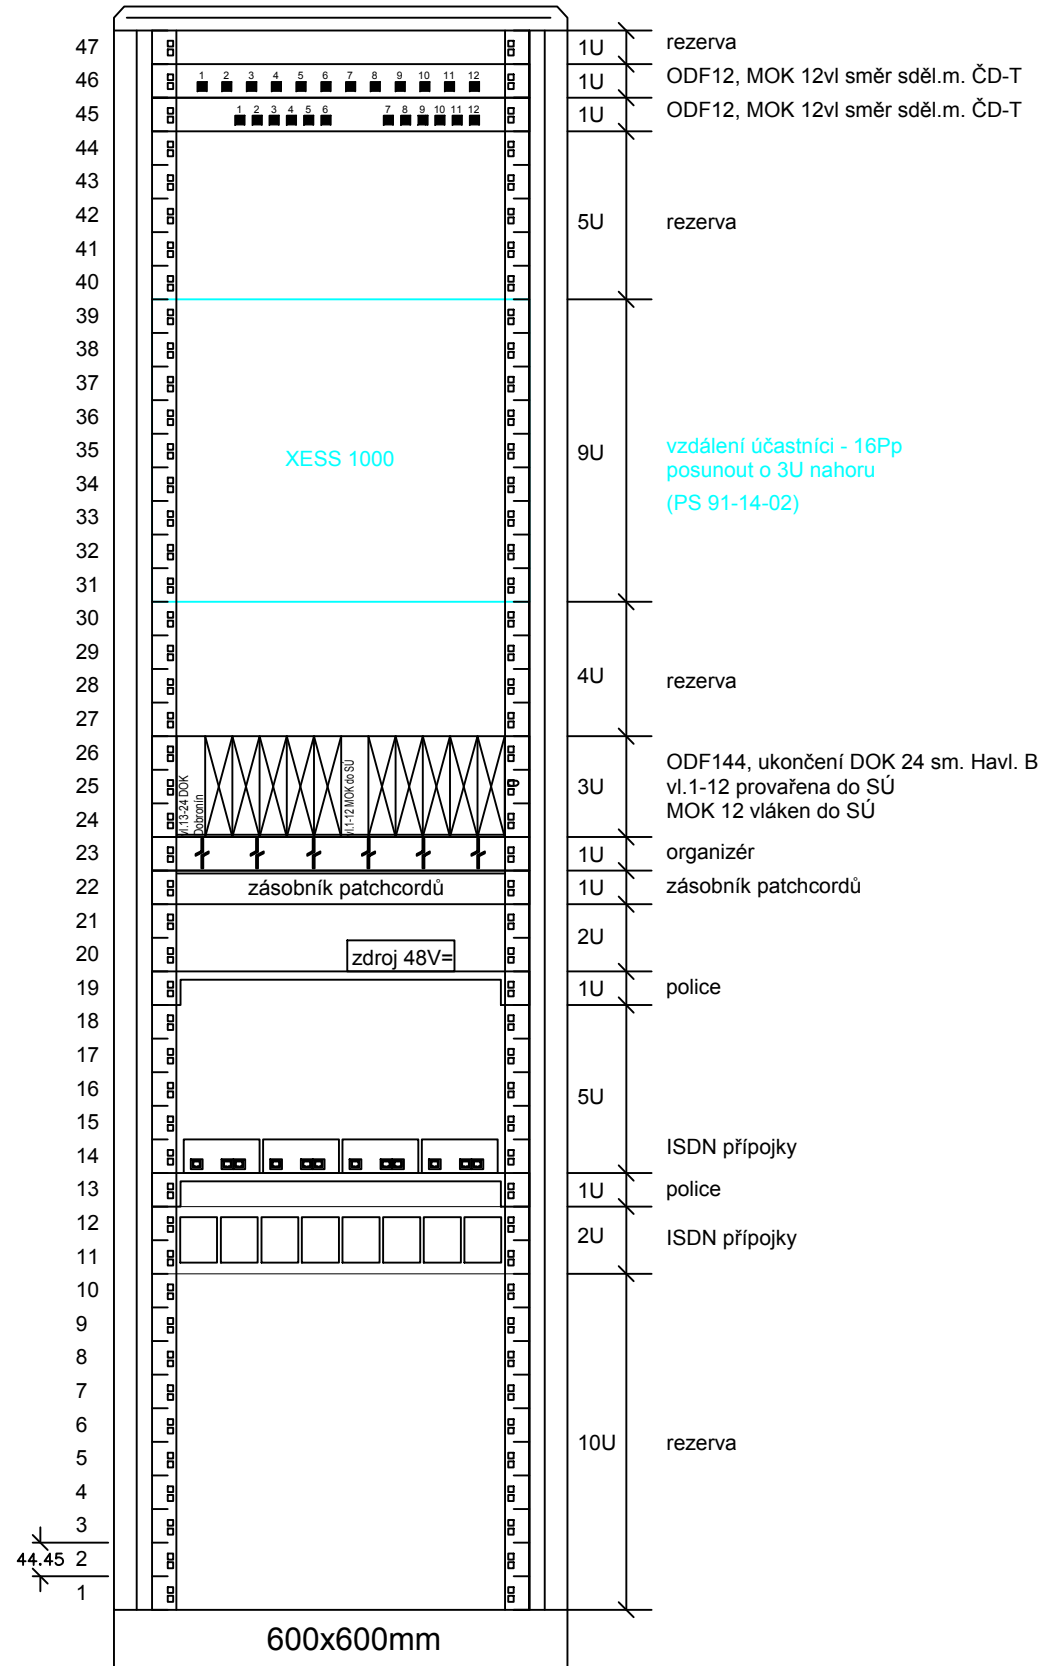


nový stav

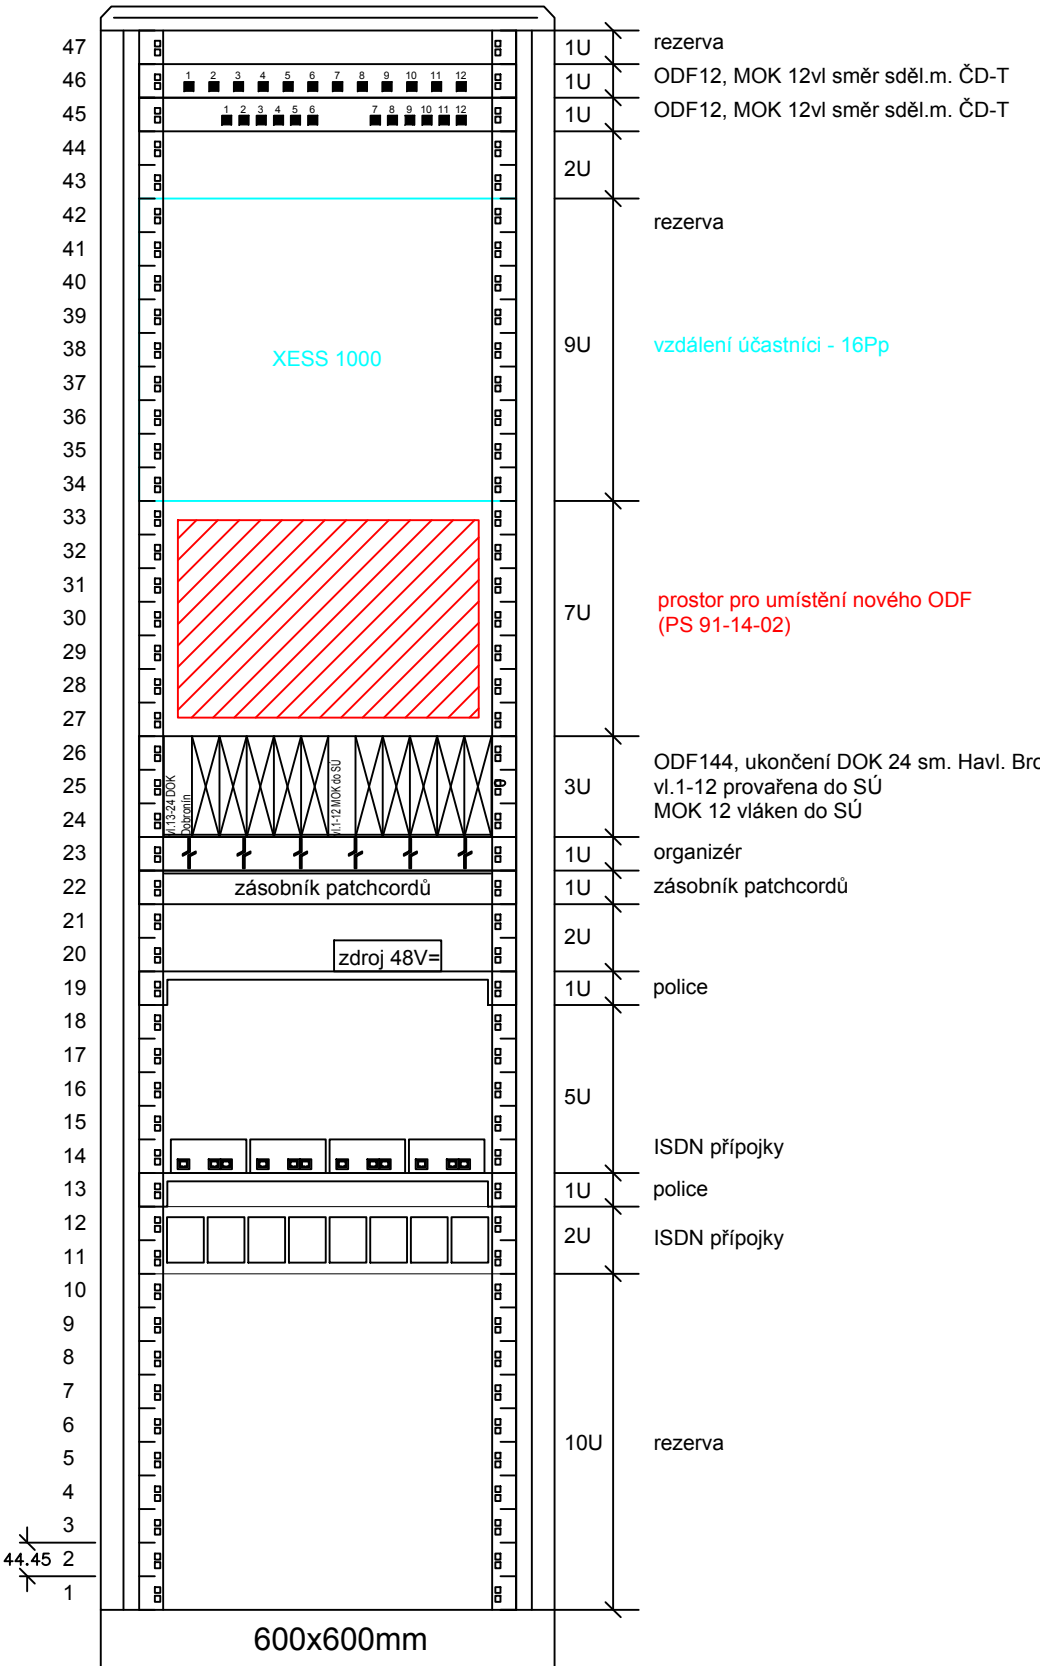



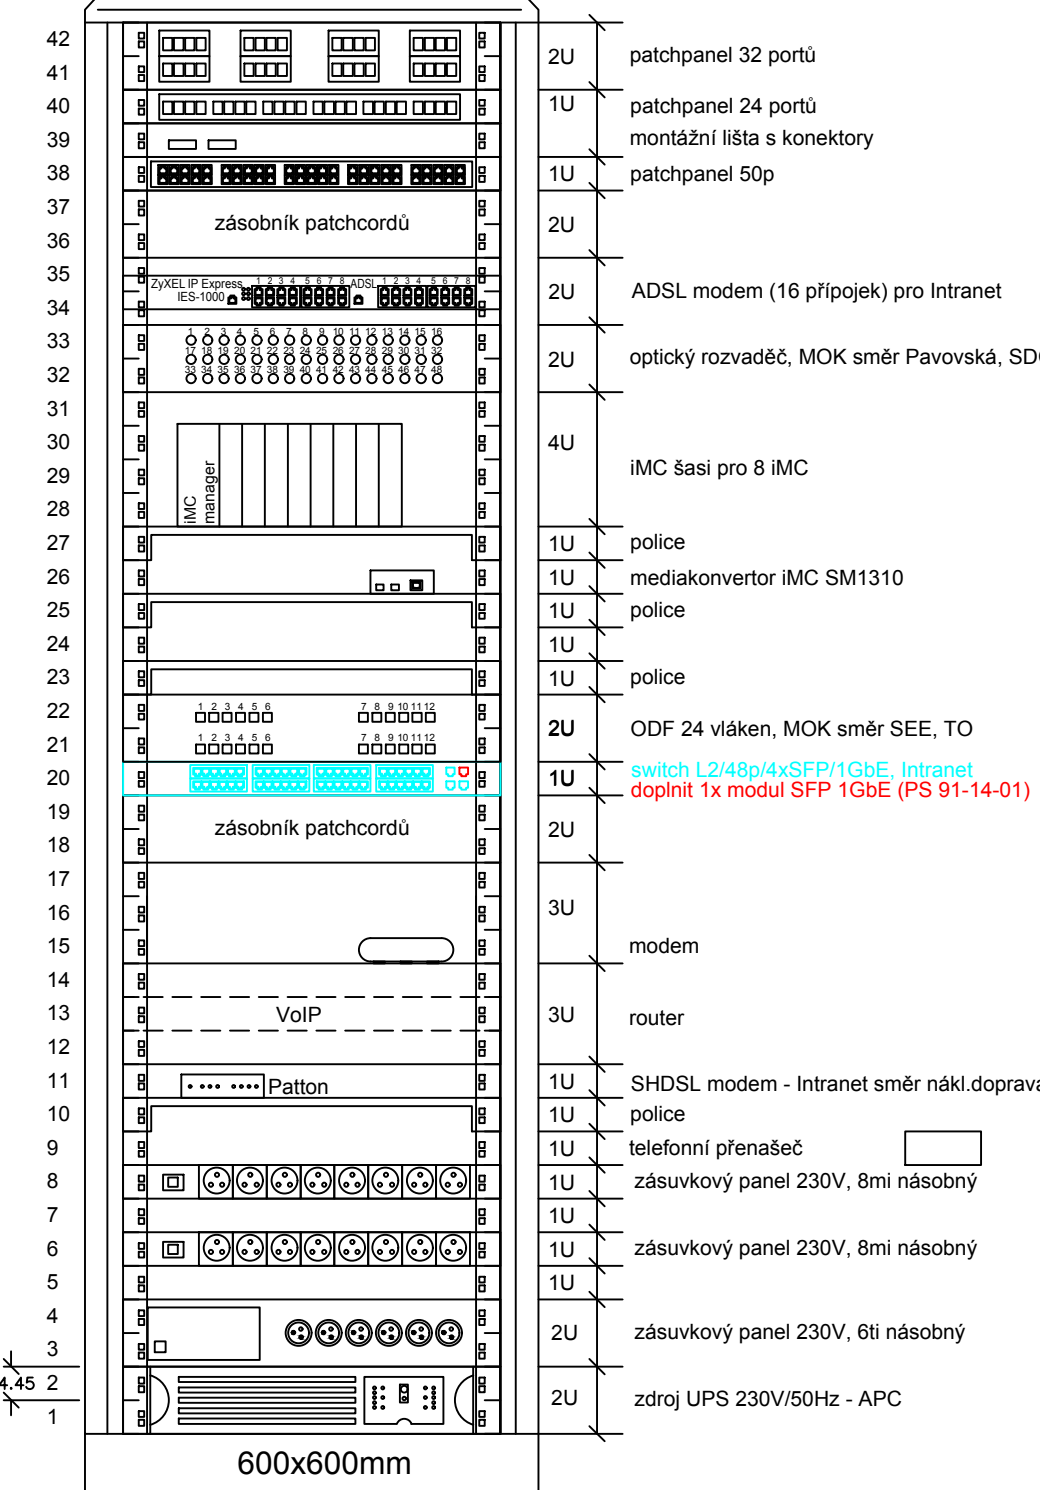

žst. Jihlava  
VB, míst. CTD (TUDC)  
skříň č. 02\_01

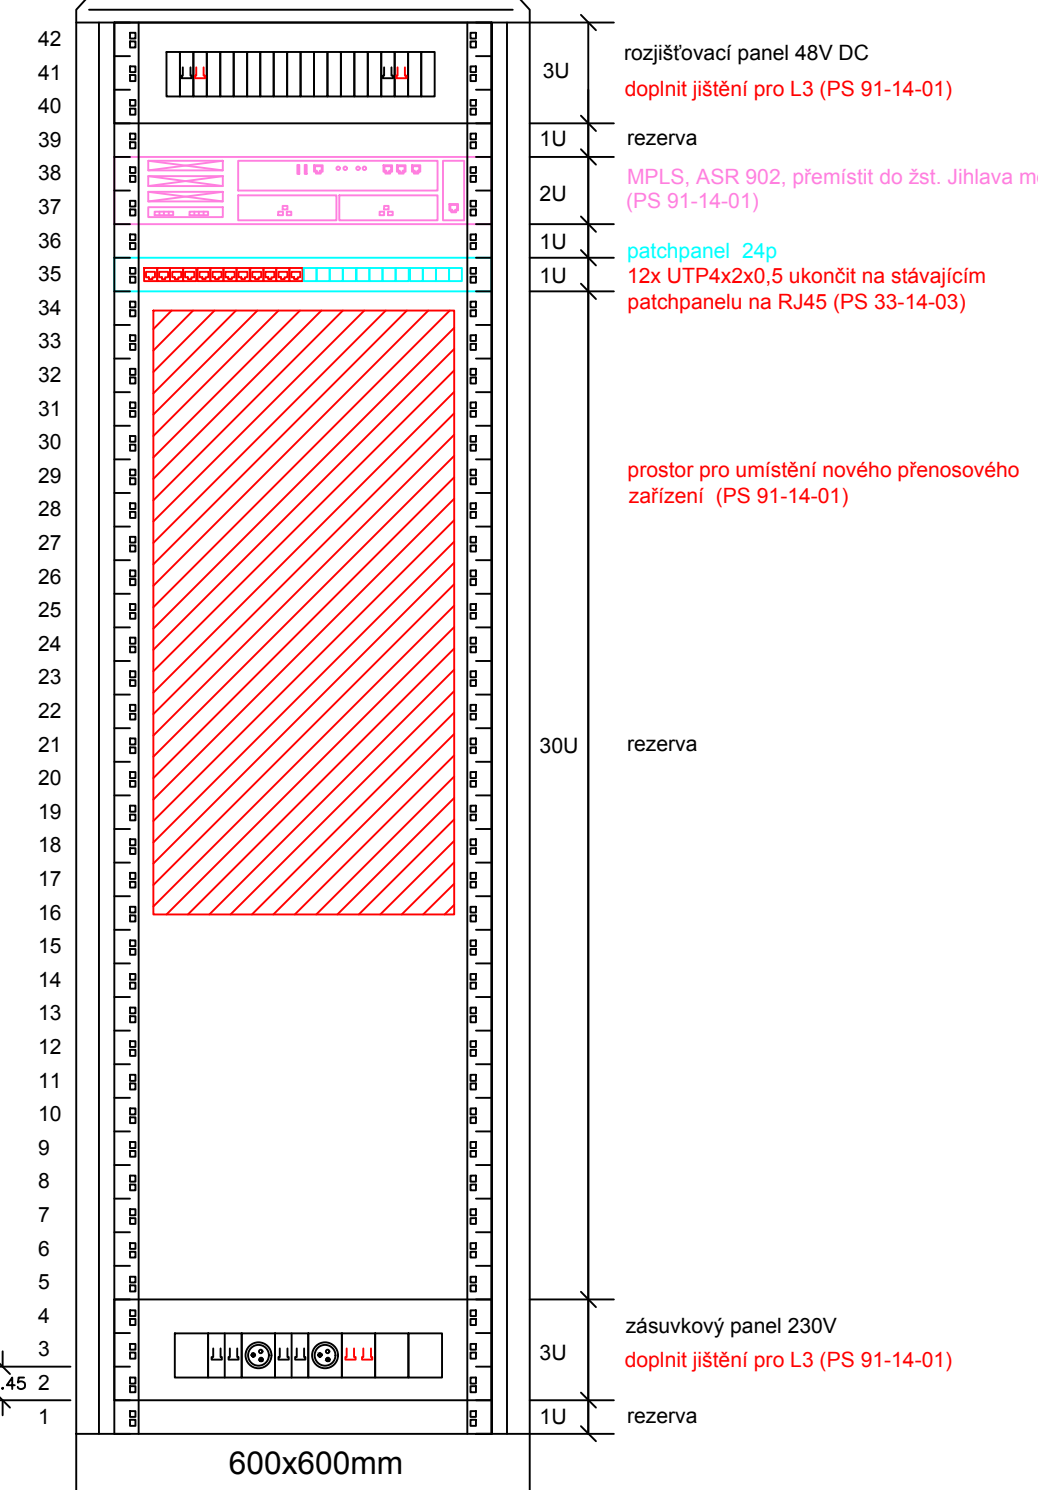

žst. Jihlava  
VB, míst. CTD (TUDC)  
skříň č. 02\_03



|   |  |   |                                |
|---|--|---|--------------------------------|
|   |  |   | SOUPRAVA Č.                    |
| REVIZE Č.   | DATUM                                    | ZMĚNA   |                                |
| ZHOTOVITEL: Společnost SUBO-SAGASTA-AF-CITYPLAN pro DUSP+PDPS+AD "Modernizace ŽST Jihlava město"  |  |   |                                |
| Společník 1 (vedoucí společnosti): Společník 2: Společník 3:  |  |   |                                |
| <br>SUDOP BRNO, spol. s r.o.<br>Kounicova 688/26<br>611 36 Brno                  |  | <br>SAGASTA, s.r.o.<br>Novodvorská 1010/4<br>142 00 Praha 4 - Lhotka |                                |
| <br>AFRY CZ s.r.o.<br>Magistrů 1275/13<br>140 00 Praha 4                         |  |   |                                |
| OBJEDNATEL:  Správa železnic, státní organizace, Dílžďbné 1003/7, 110 00 Praha 1 | tel. : +420 972 625 804                  | E-mail: sudop@sudop-brno.cz   |                                |
| PROFESNÍ SKUPINA: 21 SĎELOVACÍ TECHNIKA   | VEDOUcí PROF. SKUPINY Ing. Josef Naništa | GENERÁLNÍ ŘEDITEL Ing. Kamil Chmela   |                                |
| ODPOVĚDNÝ PROJ. ZAKÁZKY Ing. Jiří Pelc  | ODPOVĚDNÝ PROJ. PS, SO Ing. Petr Tomásek | NAVRHL. VYPRACOVAL Ing. Jindřich Kintř  | KONTROLOVAL Ing. Josef Naništa |
| KRAJ: Vysočina  | POVĚŘENÝ OÚ: Jihlava                     | STUPEŇ: DUSP+PDPS   |                                |
| ZAK. ČÍSLO 19094-01-1020  |  |   |                                |
| ARCH. ČÍSLO 2020110860  |  |   |                                |
| MĚŘÍTKO 6x A4   |  |   |                                |
| POČET FORMÁTŮ 12/2020   |  |   |                                |
| DATUM: 12/2020  |  |   |                                |
| ČÁST D.1.2.5.2  |  |   |                                |
| PŘÍLOHA 2.4.02  |  |   |                                |
| Modernizace ŽST Jihlava město   |  |   |                                |
| PS 32-14-01 TÚ Jihlava město - Jihlava, TK  |  |   |                                |
| žst. Jihlava VB, míst.CTD (TUDC), obsazení skříní   |  |   |                                |