


ŽST Jihlava město
EPZ_TRZZ

M 1:50

Rantířov ← koleje → Jihlava

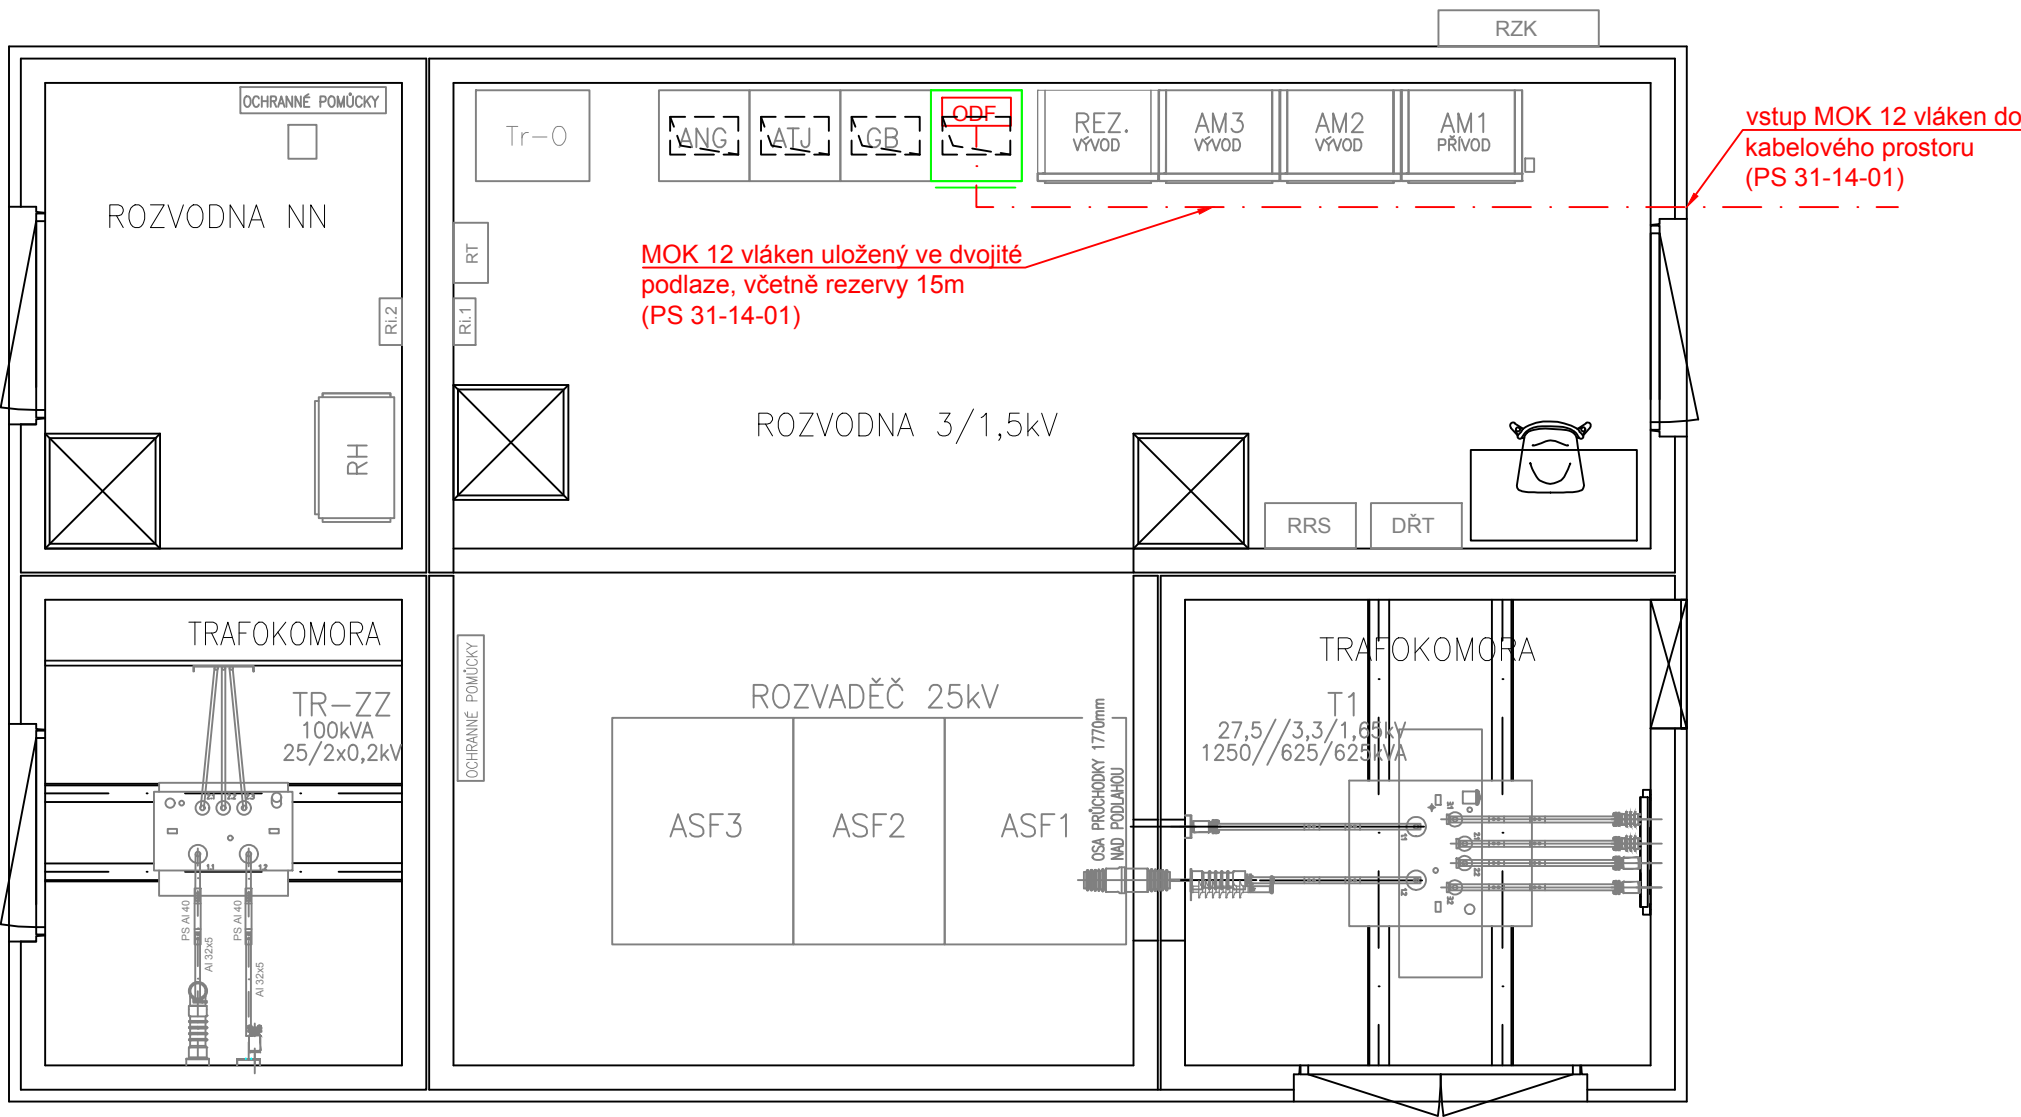

LEGENDA:

- nové sdělovací zařízení SŽ
- nové skříně pro sděl. zař. SŽ
- ostatní zařízení

OBSAZENÍ SKŘÍNÍ:

skříň 19"/47U/600x600mm

skříň č. 01_01: MOK (PS 31-14-01)
přenosové zařízení, UPS (PS 91-14-01)
ukončení strukt. kabeláže (PS 31-14-08)
PZTS (PS 31-14-04)
DDTS (PS 31-14-10)

POŽADAVKY NA SKŘÍNĚ SŽ:

dodávka nových skříní a stojanů je předmětem PS 31-14-08
rozměry: 19"/47U/600x600mm
dveře: z přední strany, oceloplechové, perforované
vybavení skříní: 1x zemní sběrnice 19"
2x svislý kabelový žlab
servisní zásuvkový panel 230V/8x zásuvka
připojení do Rnn na samostatný jistič 10A




EVROPSKÁ UNIE
Evropské strukturální a investiční fondy
Operační program Doprava

Ministerstvo dopravy
Státní fond dopravní
infrastruktury



			SOUPRAVA Č.
REVIZE Č.	DATUM	ZMĚNA	

ZHOTOVITEL: Společnost SUBO-SAGASTA-AF-CITYPLAN pro DUSP+PDPS+AD "Modernizace ŽST Jihlava město"			
Společník 1 (vedoucí společník):		Společník 2:	Společník 3:
 SUDOP BRNO, spol. s r.o. Kounicova 688/26 611 36 Brno		 SAGASTA SAGASTA, s.r.o. Novodvorská 1010/4 142 00 Praha 4 - Lhotka	 AFRY AFRY CZ s.r.o. Magistrů 1275/13 140 00 Praha 4

OBJEDNATEL:	 Správa železnic, státní organizace, Dílčeděná 1003/7, 110 00 Praha 1 Stavební správa východ (organizační jednotka)	tel. : +420 972 625 804 E-mail: sudop@sudop-brno.cz	
PROFESNÍ SKUPINA:	21 SDĚLOVACÍ TECHNIKA	VEDOUcí PROF. SKUPINY Ing. Josef Naništa	GENERÁLNÍ ŘEDITEL Ing. Kamil Chmela
ODPOVĚDNÝ PROJ. ZAKÁZKY Ing. Jiří Pelc Ing. Lubomír Beňák	ODPOVĚDNÝ PROJ. PS, SO Ing. Jindřich Kintř 	NAVRHL, VYPRACOVAL Ing. Jindřich Kintř 	KONTROLOVAL Ing. Josef Naništa 
KRAJ: Vysočina	POVĚŘENÝ OÚ: Jihlava	STUPEŇ: DUSP+PDPS	
Modernizace ŽST Jihlava město PS 31-14-01 ŽST Jihlava město, MK		ZAK. ČÍSLO 19094-01-1020	ARCH. ČÍSLO 202010860
		MĚŘÍTKO 1:50	POČET FORMÁTŮ 3 x A4
Žst. Jihlava město, EPZ_TRZZ, dispozice		DATUM:	12/2020
		ČÁST D.1.2.1.1	PŘÍLOHA 2.3.05