

-----	kabel SYKFY 20x2x0,5
-----	nové zařízení v rámci tohoto PS
-----	nové zařízení v rámci ostatních PS
-----	nové zařízení v rámci PS 31-14-08



IP telefon ve funkcii zapojovace




datová dvou zásuvka

eth.

datový kabel UTP/FTP4x2x0,5

Žst. Jihlava město - technologická budova

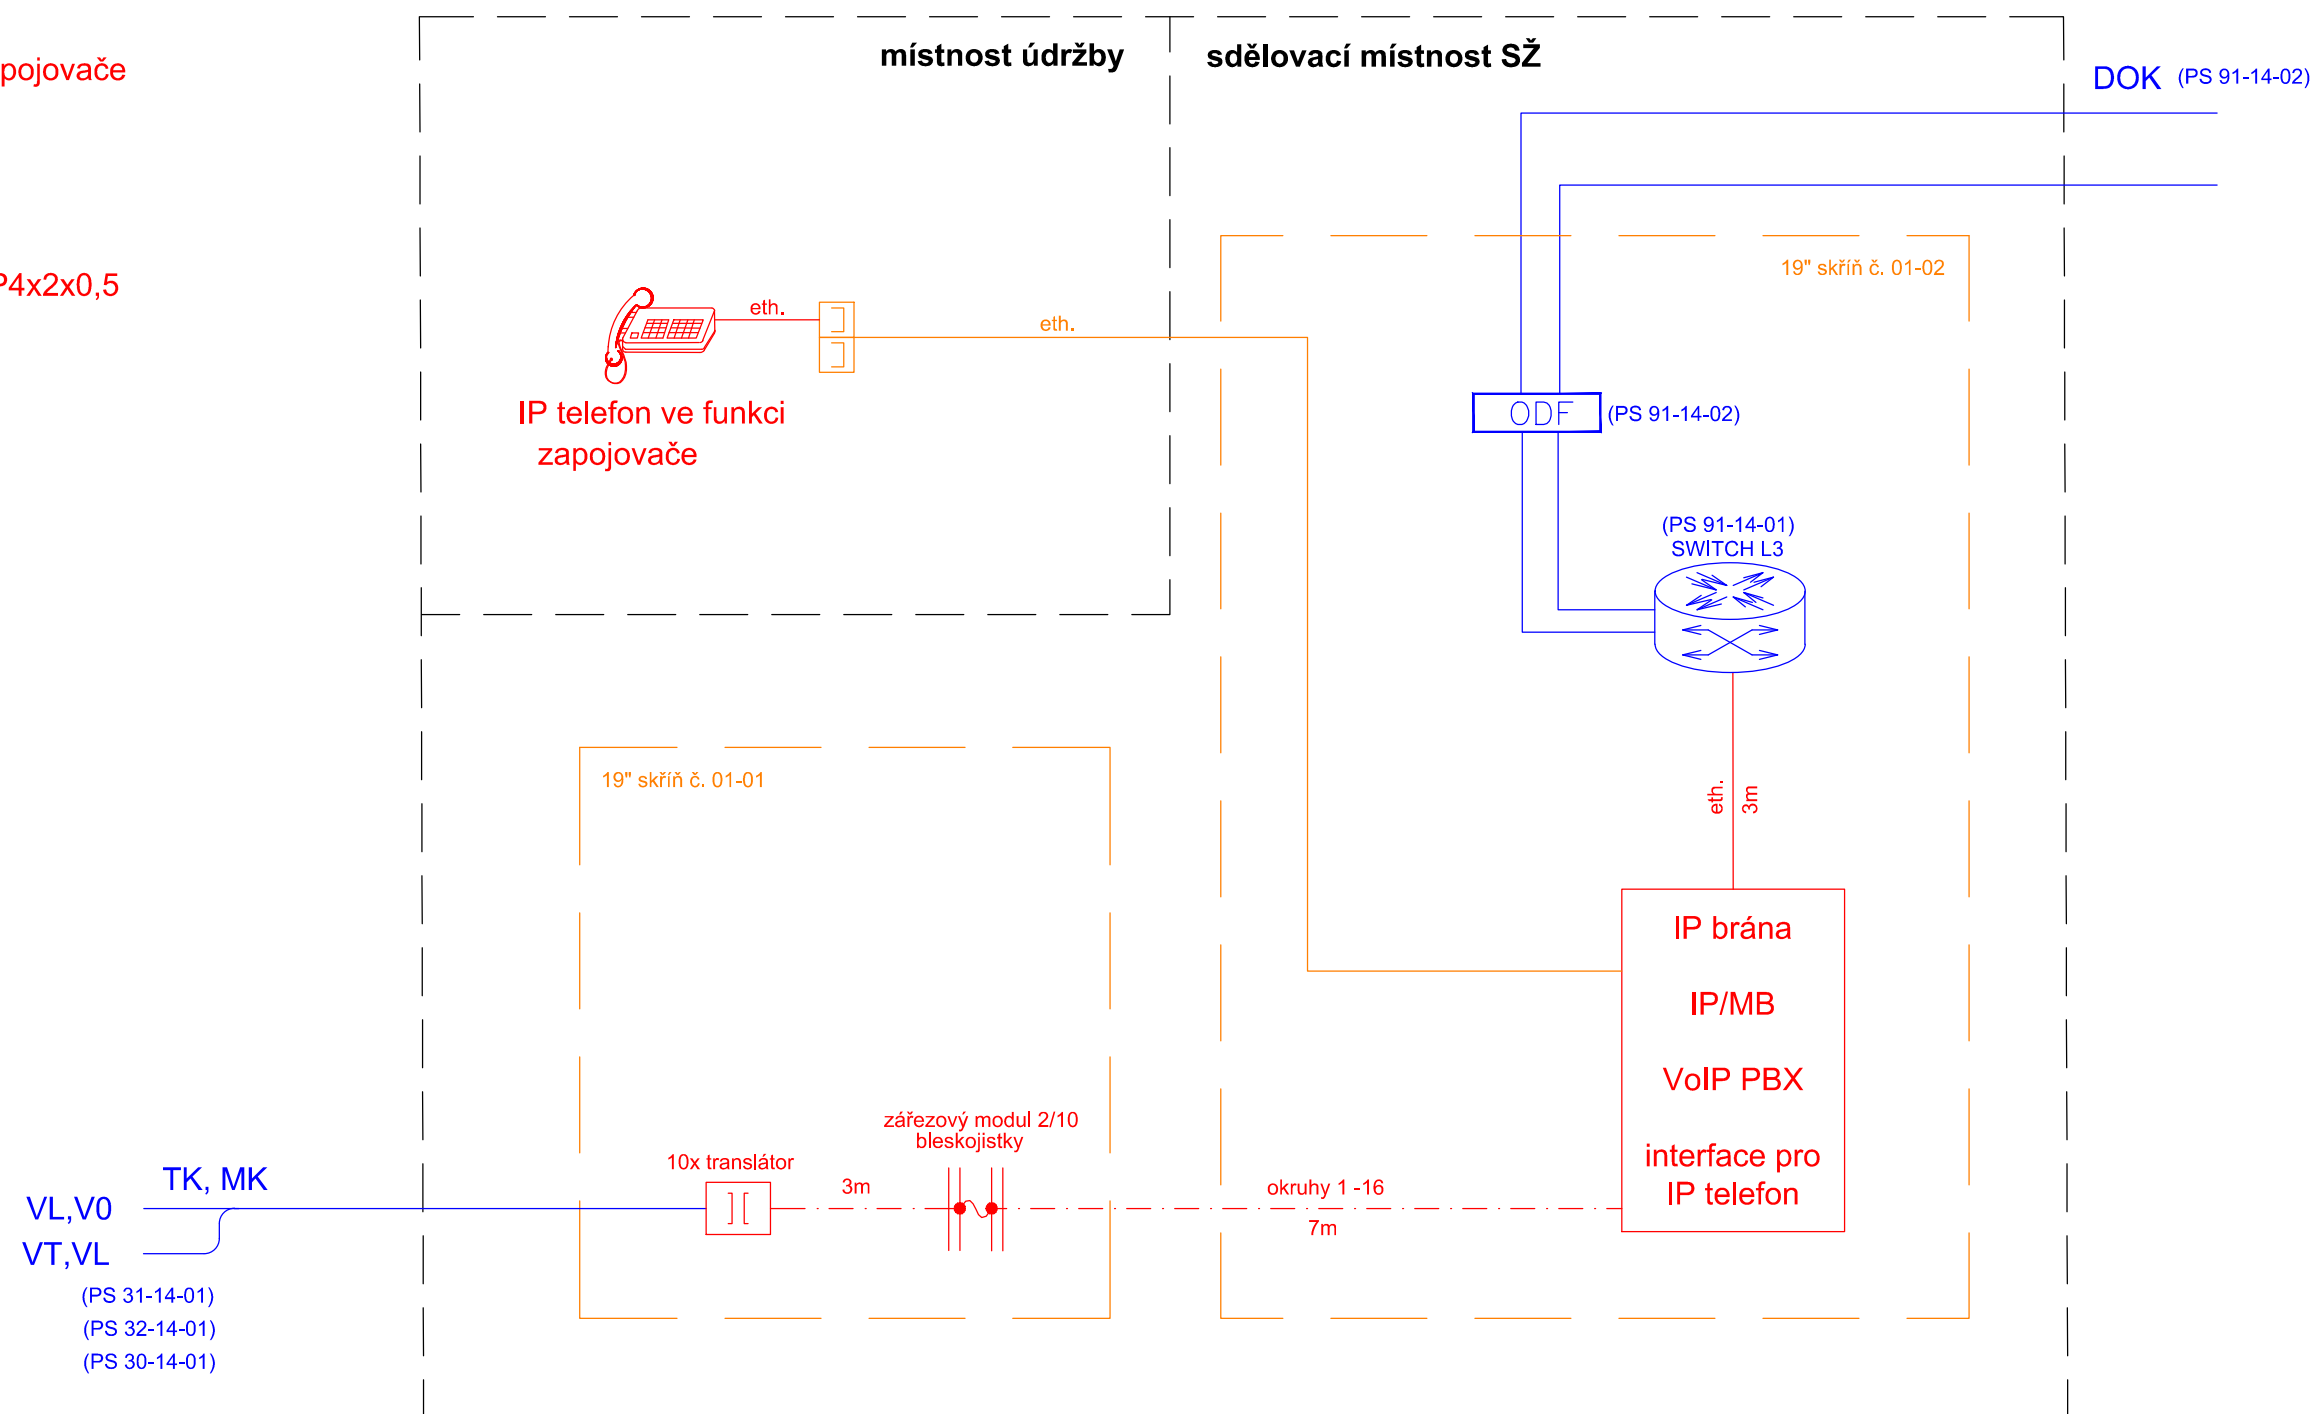

			SOUPRAVA Č.
REVIZE Č.	DATUM	ZMĚNA	


ZHOTOVITEL: Společnost SUBO-SAGASTA-AF-CITYPLAN pro DUSP+PDPS+AD "Modernizace ŽST Jihlava město"

Společník 1 (vedoucí společník):

Společník 2:

Společník 3:



OBJEDNATEL:			Správa železnic, státní organizace, Dílžďěná 1003/7, 110 00 Praha 1 Stavební správa východ (organizační jednotka)	tel. : +420 972 625 804 E-mail: sudop@sudop-brno.cz
PROFESNÍ SKUPINA:	21 SDĚLOVACÍ TECHNIKA	VEDOUČÍ PROF. SKUPINY Ing. Josef Naništa		GENERÁLNÍ ŘEDITEL Ing. Kamil Chmela
ODPOVĚDNÝ PROJ. ZAKÁZKY Ing. Jiří Pelc Ing. Lubomír Beňák	ODPOVĚDNÝ PROJ. PS, SO Ing. Zdeněk Španěl	NAVRHL, VYPRACOVAL Ing. Zdeněk Španěl	KONTROLOVAL Ing. Josef Naništa	
KRAJ: Vysočina	POVĚŘENÝ OÚ: Jihlava		STUPEŇ: DUSP+PDPS	
<div>Modernizace ŽST Jihlava město</div> <div>PS 31-14-03 ŽST Jihlava město, telefonní zapojovač</div>				
<div>Schéma zapojovače</div>				