


žst. Jihlava - výpravní budova

LEGENDA:

- kabel SYKFY 20x2x0,5
- nové zařízení v rámci tohoto PS
- nové zařízení v rámci ostatních PS
- stávající zařízení bez úprav
- stávající zařízení, upravované v rámci tohoto PS
- dotykový terminál zapojovače
- datová dvou zásuvka
- eth.

datový kabel UTP/FTP4x2x0,5

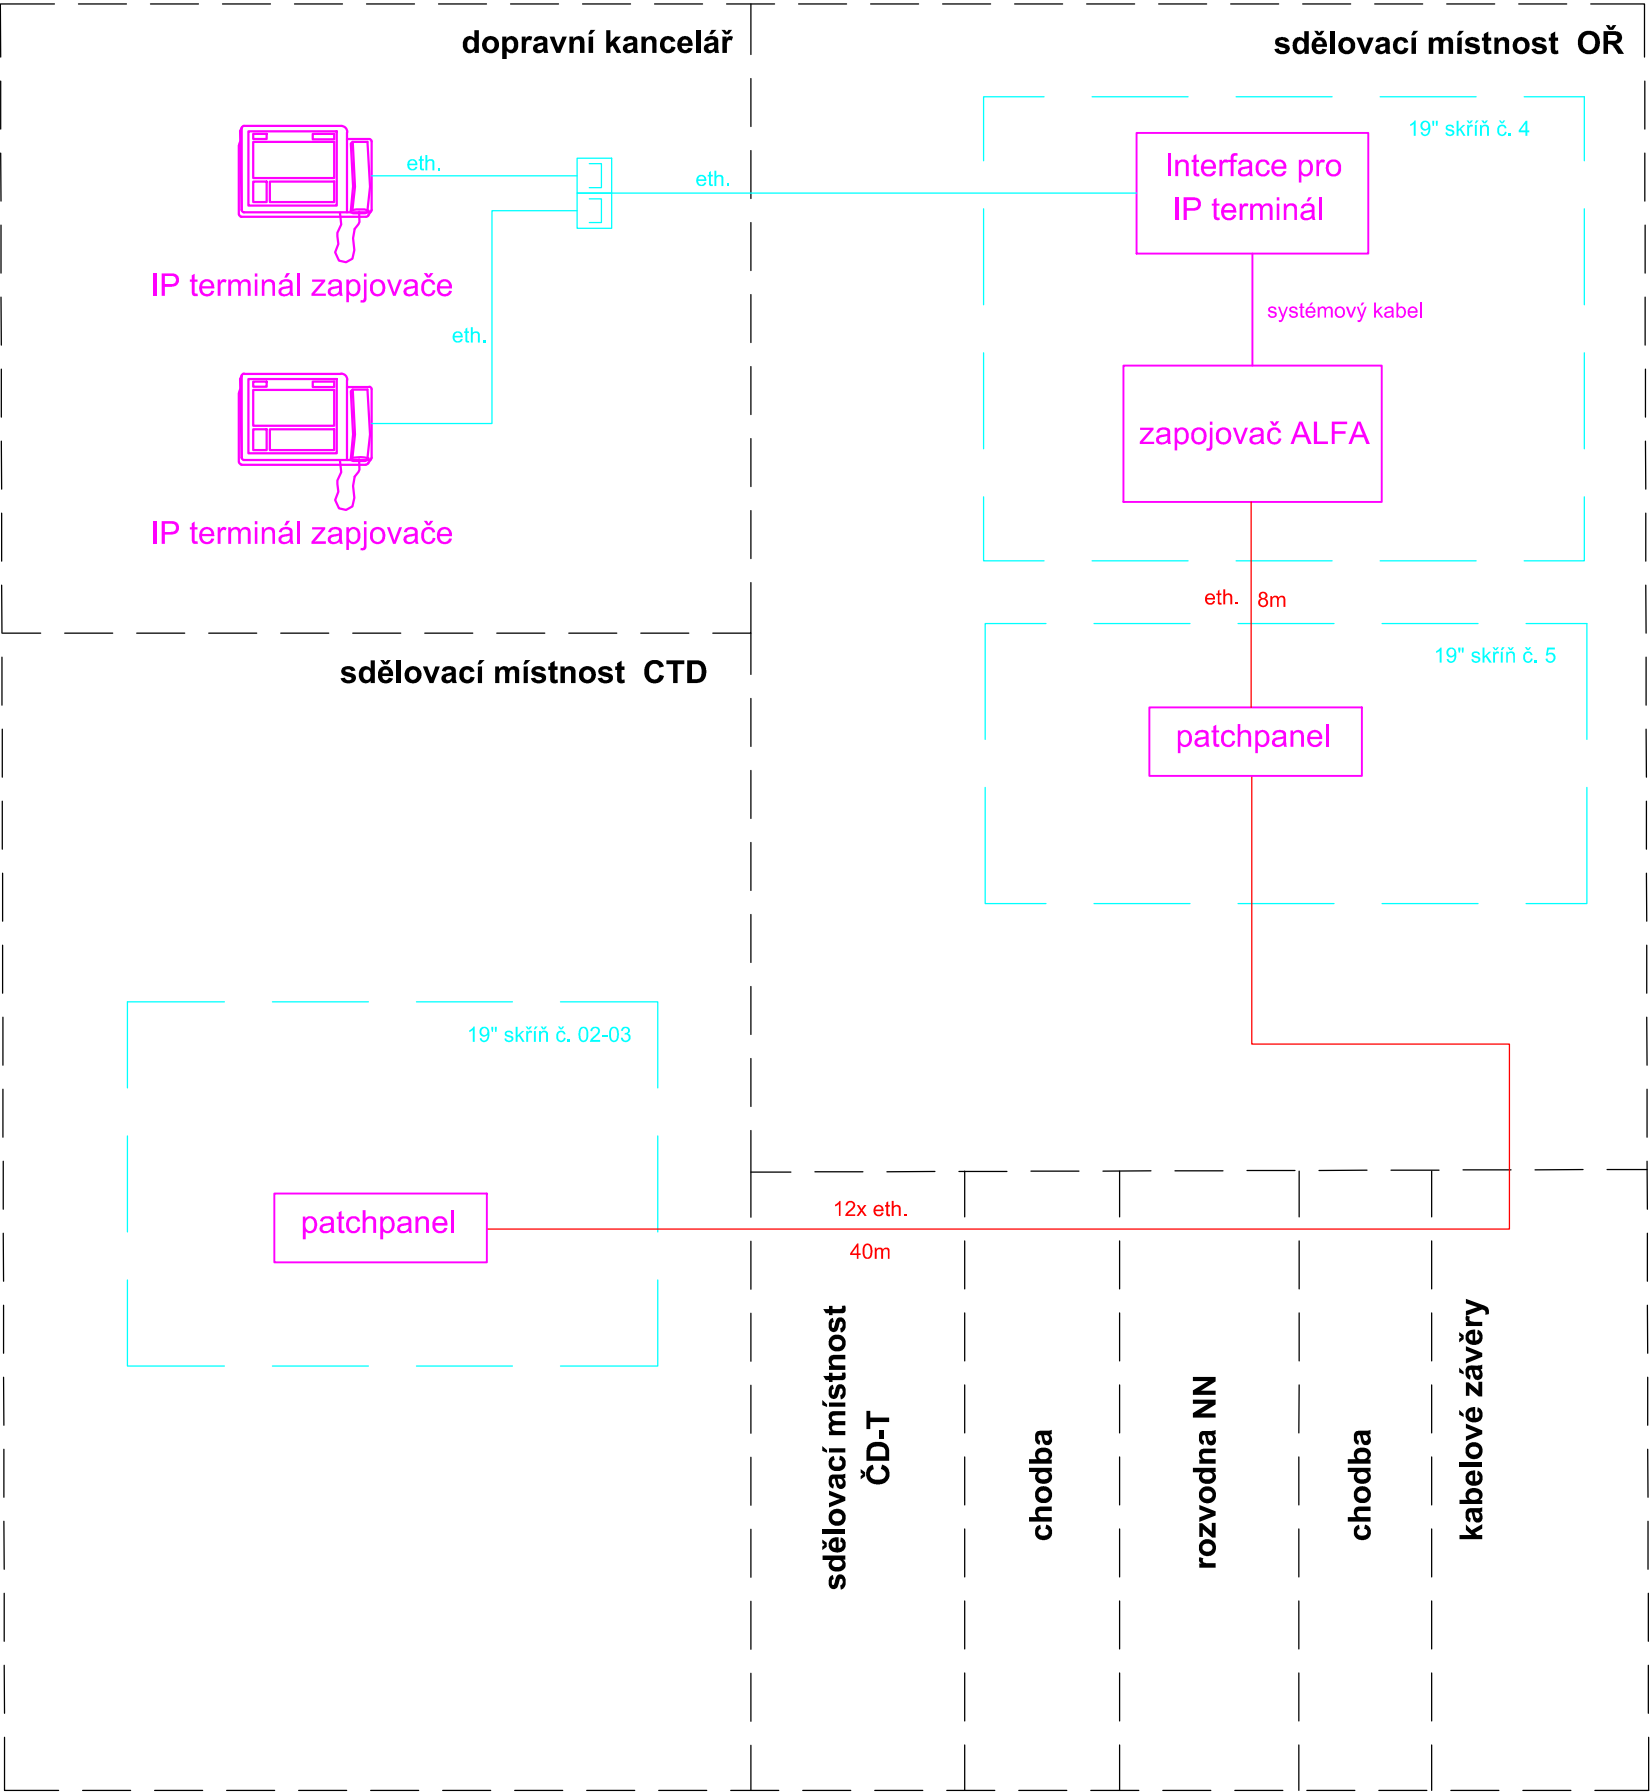


EVROPSKÁ UNIE
Evropské strukturální a investiční fondy
Operační program Doprava

Ministerstvo dopravy
Státní fond dopravní
infrastruktury



			SOUPRAVA Č.
REVIZE Č.	DATUM	ZMĚNA	

ZHOTOVITEL: Společnost SUBO-SAGASTA-AF-CITYPLAN pro DUSP+PDPS+AD "Modernizace ŽST Jihlava město"			
Společník 1 (vedoucí společník):		Společník 2:	Společník 3:
 SUDOP BRNO, spol. s r.o. Kounicova 688/26 611 36 Brno		 SAGASTA SAGASTA, s.r.o. Novodvorská 1010/4 142 00 Praha 4 - Lhotka	 AFRY AFRY CZ s.r.o. Magistrů 1275/13 140 00 Praha 4

OBJEDNATEL:	 Správa železnic, státní organizace, Dílžďená 1003/7, 110 00 Praha 1 Stavební správa východ (organizační jednotka)	tel. : +420 972 625 804 E-mail: sudop@sudop-brno.cz
PROFESNÍ SKUPINA:	21 SDĚLOVACÍ TECHNIKA	VEDOUcí PROF. SKUPINY Ing. Josef Naništa
ODPOVĚDNÝ PROJ. ZAKÁZKY Ing. Jiří Pelc Ing. Lubomír Beňák	ODPOVĚDNÝ PROJ. PS, SO Ing. Zdeněk Španěl	NAVRHL, VYPRACOVAL Ing. Zdeněk Španěl
KRAJ: Vysočina	POVĚŘENÝ OÚ: Jihlava	KONTROLOVAL Ing. Josef Naništa
Modernizace ŽST Jihlava město PS 33-14-03 ŽST Jihlava, telefonní zapojovač, doplnění		STUPEŇ: DUSP+PDPS
		ZAK. ČÍSLO 19094-01-1020
		ARCH. ČÍSLO 2020110860
		POČET FORMÁTŮ 3x A4
Schéma zapojovače		DATUM: 12/2020
		ČÁST D.1.2.3.3 PŘÍLOHA 2.1.01