


ŽST Jihlava město
EPZ_TRZZ

M 1:50

Rantířov ← koleje → Jihlava

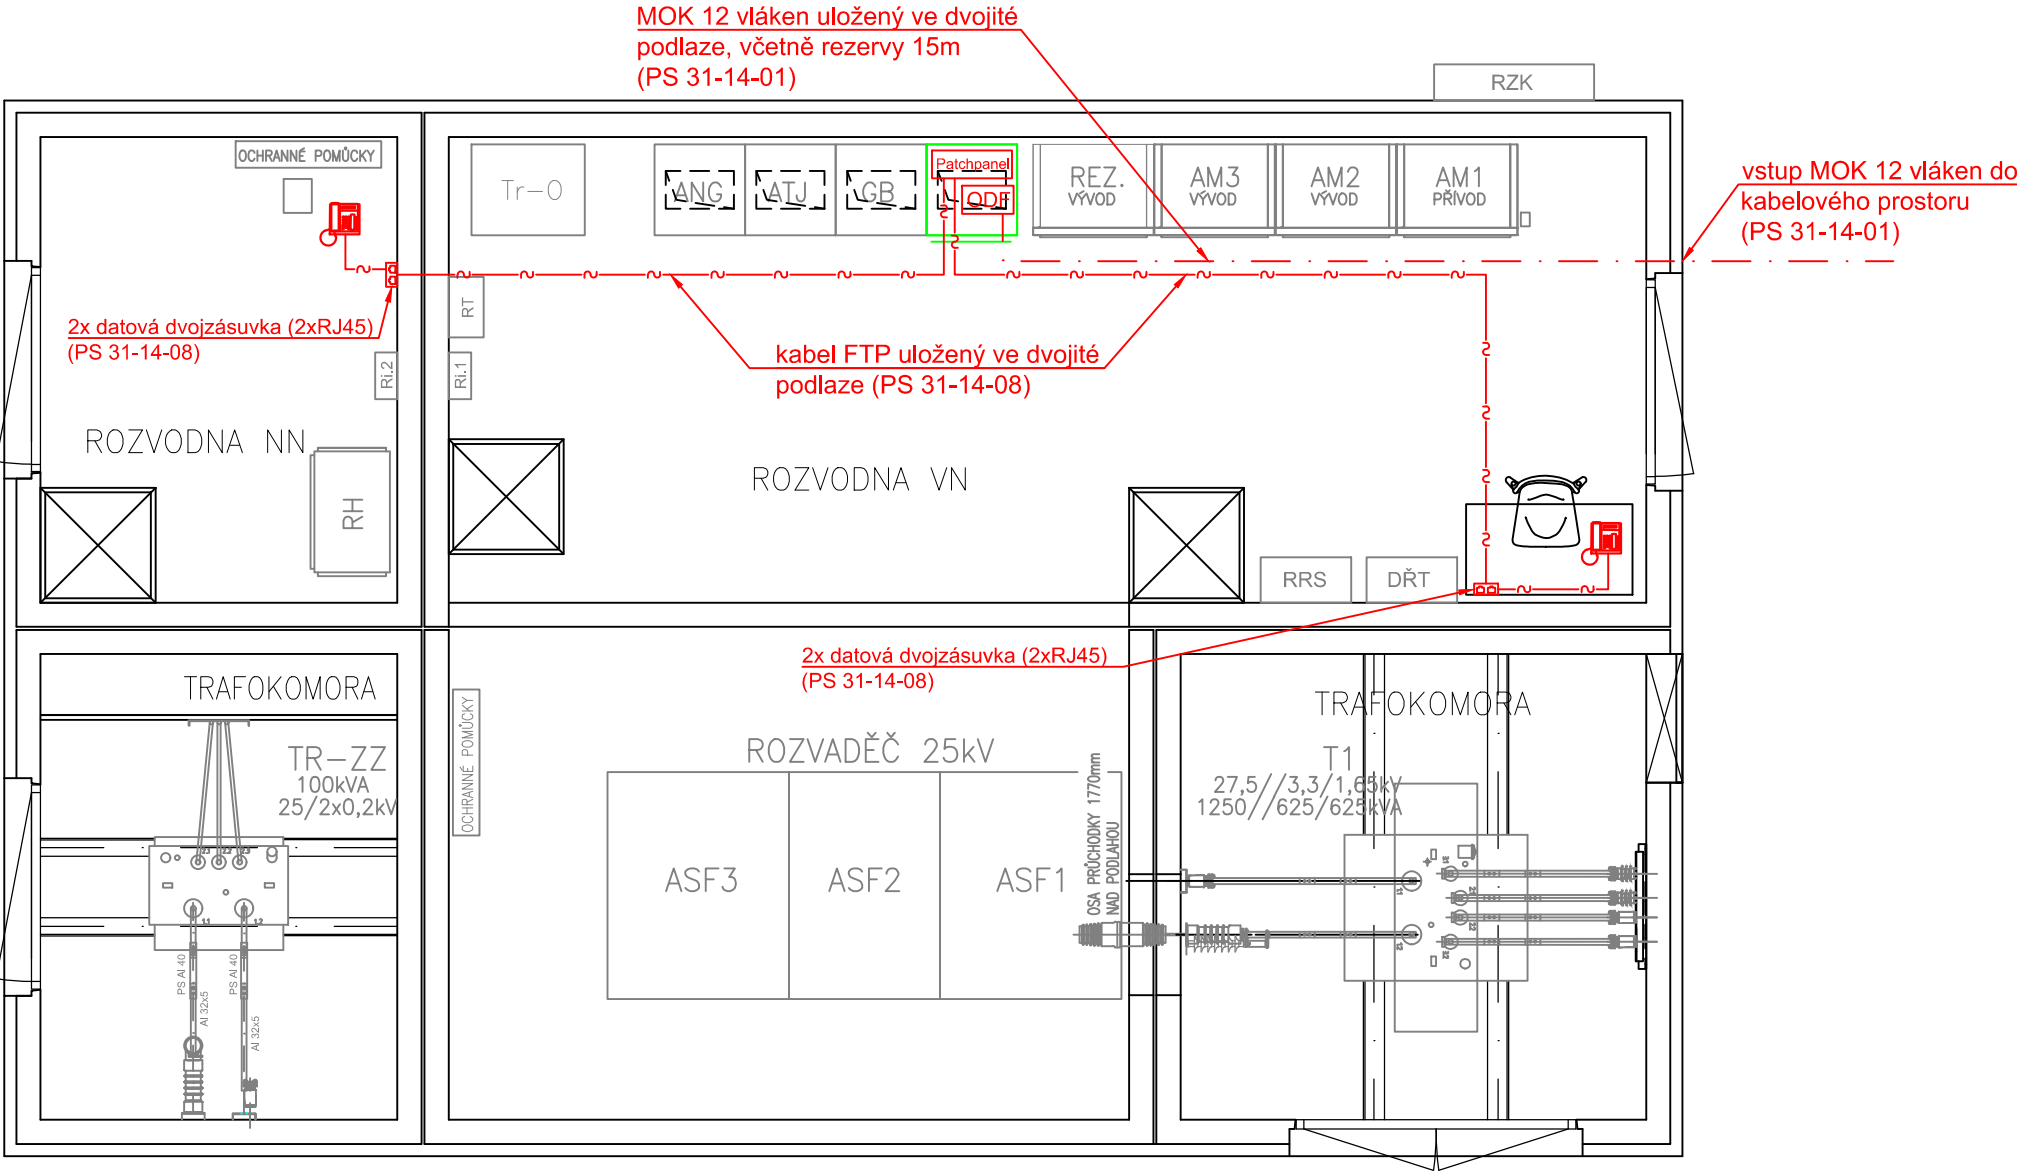

LEGENDA:

- nové sdělovací zařízení SŽ
- UTP/FTP 4x2x0,5
- nové skříně pro sděl. zař. SŽ
- ostatní zařízení

OBSAZENÍ SKŘÍNÍ:

- skříň 19"/47U/600x600mm
- skříň č. 01_01: MOK (PS 31-14-01), přenosové zařízení, UPS (PS 91-14-01), ukončení strukt. kabeláže (PS 31-14-08), PZTS (PS 31-14-04), DDTS (PS 31-14-10)

POŽADAVKY NA SKŘÍNĚ SŽ:

- dodávka nových skříní a stojanů je předmětem PS 31-14-08
- rozměry: 19"/47U/600x600mm
- dveře: z přední strany, oceloplechové, perforované
- vybavení skříní: 1x zemní sběrnice 19", 2x svislý kabelový žlab, servisní zásuvkový panel 230V/8x zásuvka, připojení do Rnn na samostatný jistič 10A

- IP Telefon (PS 31-14-08)




EVROPSKÁ UNIE
Evropské strukturální a investiční fondy
Operační program Doprava

Ministerstvo dopravy
Státní fond dopravní
infrastruktury



			SOUPRAVA Č.
REVIZE Č.	DATUM	ZMĚNA	

ZHOTOVITEL: Společnost SUBO-SAGASTA-AF-CITYPLAN pro DUSP+PDPS+AD "Modernizace ŽST Jihlava město"			
Společník 1 (vedoucí společník):		Společník 2:	Společník 3:
 SUDOP BRNO, spol. s r.o. Kounicova 688/26 611 36 Brno		 SAGASTA SAGASTA, s.r.o. Novodvorská 1010/4 142 00 Praha 4 - Lhotka	 AFRY AFRY CZ s.r.o. Magistrů 1275/13 140 00 Praha 4

OBJEDNATEL:	 Správa železnic, státní organizace, Dílžďená 1003/7, 110 00 Praha 1 Stavební správa východ (organizační jednotka)		tel. : +420 972 625 804 E-mail: sudop@sudop-brno.cz
PROFESNÍ SKUPINA:	21 SDĚLOVACÍ TECHNIKA	VEDOUcí PROF. SKUPINY Ing. Josef Naništa	GENERÁLNÍ ŘEDITEL Ing. Kamil Chmela
ODPOVĚDNÝ PROJ. ZAKÁZKY Ing. Jiří Pelc Ing. Lubomír Beňák		ODPOVĚDNÝ PROJ. PS, SO Ing. Zdeněk Španěl	NAVRHL, VYPRACOVAL Ing. Jindřich Kintř
KRAJ: Vysočina		POVĚŘENÝ OÚ: Jihlava	STUPEŇ: DUSP+PDPS

Modernizace ŽST Jihlava město PS 31-14-08 Žst. Jihlava město, sdělovací zařízení		ZAK. ČÍSLO 19094-01-1020	ARCH. ČÍSLO 2020110860
		MĚŘITKO 1:50	POČET FORMÁTŮ 3x A4
Žst. Jihlava město, EPZ_TRZZ, dispozice		DATUM:	12/2020
		ČÁST D.1.2.9.1	PŘÍLOHA 2.3.05