

POZNÁMKA :

1. Provedení PS : Prázdná typová plastová skříň, IP65, Mi 90301, 272x422x146mm
- Krytí : IP 65, po otevření dveří IP 00
- Prostředí : Nebezpečné
- Nátěr : Typový
- Přívod : spodem
- Vývody : vrchem

Přechodová skříň bude obsahovat :

PS: 40x WDU2,5


Přívody a vývody kabelů budou provedeny přes průchodky AKM.



Název výkresu  
Přechodová skříň PS

Výkres :  
PS

List : 1  
Listů : 2

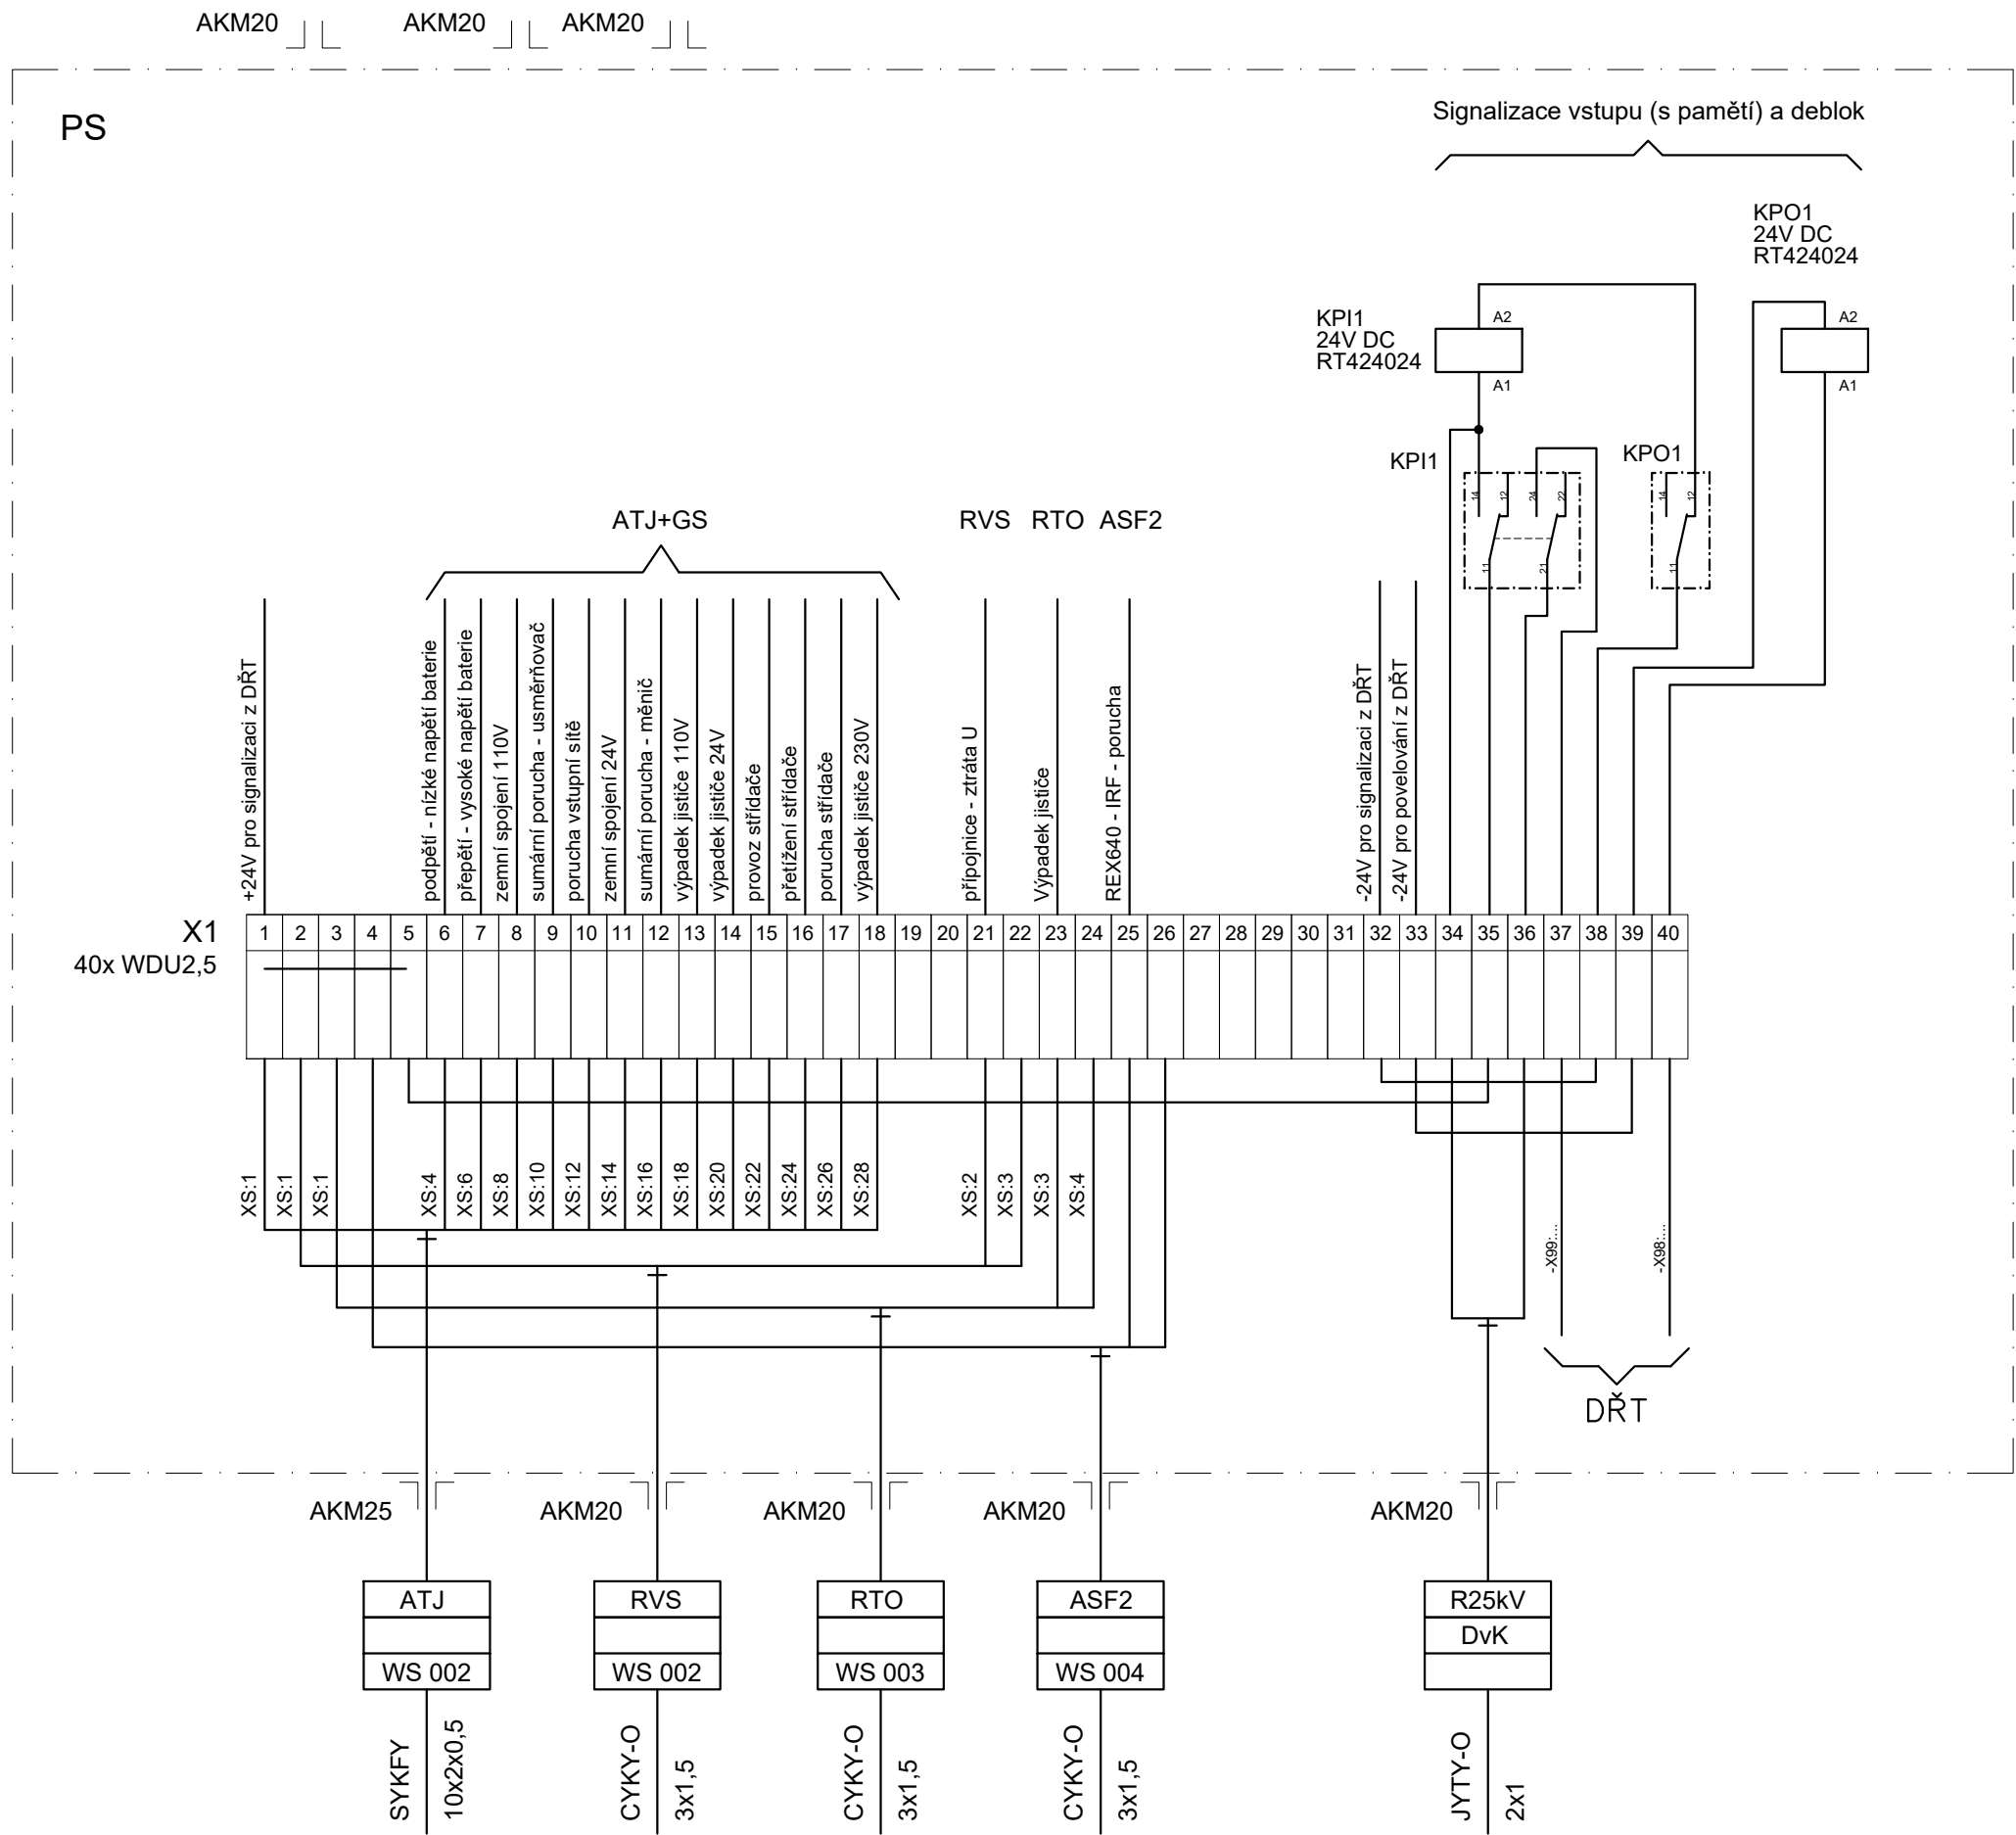

KABEL JE SOUČÁSTÍ DŘT



Název výkresu  
Přechodová skříň PS - přehledové schéma výstroje

Výkres :  
PS

List : 2  
Listů : 2