



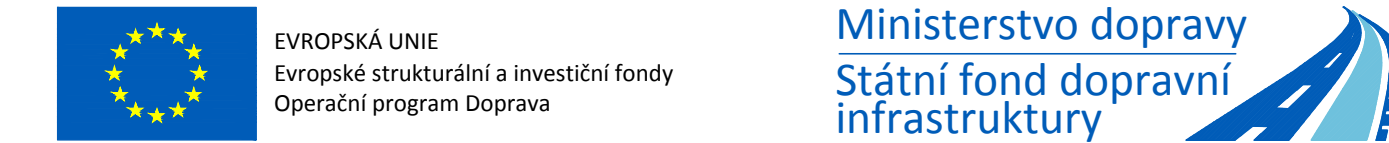

## DA:


- OBSAZENÍ STÁVAJÍCÍCH SKŘÍNÍ SŽ:**

skříň č. 02\_01: MOK, modemy, Intranet  
skříň č. 02\_02: přenosové zařízení SDH, PCM, vzdál. účastníci, inf.systém  
skříň č. 02\_03: přenosové zařízení MLPS  
skříň č. 01\_04: DOK, MOK, vzdálení účastníci

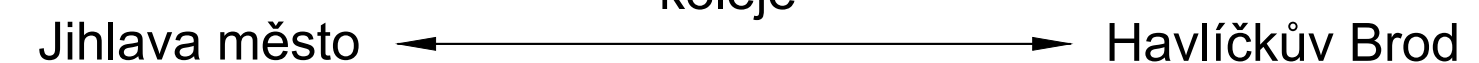

			SOUPRAVA Č.	
REVIZE Č.	DATUM	ZMĚNA		

ZHOTOVITEL: Společnost SUBO-SAGASTA-AF-CITYPLAN pro DUSP+PDPS+AD "Modernizace ŽST Jihlava město" Společník 1 (vedoucí společník):  <b>SUDOP BRNO</b> <b>SUDOP BRNO, spol. s r.o.</b> <b>Kouniceva 688/26</b> <b>611 36 Brno</b>					Společník 2:  <b>SAGASTA</b> SAGASTA, s.r.o. Novodvorská 1010/4 142 00 Praha 4 - Lhotka					Společník 3:  <b>AFRY</b> AFRY CZ s.r.o. Magistrů 1275/13 140 00 Praha 4				
--	--	--	--	--	---	--	--	--	--	--	--	--	--	--

OBJEDNATEL:	 Správa železnic, státní organizace, Dištržedn 1003/7, 110 00 Praha 1 Stavební správa východ (organizační jednotka)		tel. : +420 972 625 804 E-mail: sudop@sudop-brno.cz
PROFESNÍ SKUPINA:	21 SDĚLOVACÍ TECHNIKA	VEDOUČÍ PROF. SKUPINY Ing. Josef Naništa	GENÉRALNÍ ŘEDITEL Ing. Kamil Chmela
ODPOVĚDNÝ PROJ. ZAKÁZKY Ing. Jiří Pelc Ing. Lubomír Beňšok	ODPOVĚDNÝ PROJ. PS, SO Ing. Lukáš Bari	NAVRHL., VYPRACOVAL Ing. Jindřich Kintř	KONTROLOVAL Ing. Josef Naništa
KRAJ: Vysočina	POVĚŘENÝ OÚ: Jihlava		STUPEŇ: DUSP+PDPS

Zak. číslo 19094-01-1020 ARCH. ČÍSLO 2020110860 NÁZEV POZET FORMÁT 7 x 50 DATUM: 12/2020 ČÁST D.1.2.2.1		Príloha 2.3.09	
--	--	-------------------	--

# Modernizace ŽST Jihlava město

PS 31-14-02 žst. Jihlava město, rozhlasové zařízení

žst. Jihlava, VB, dispozice