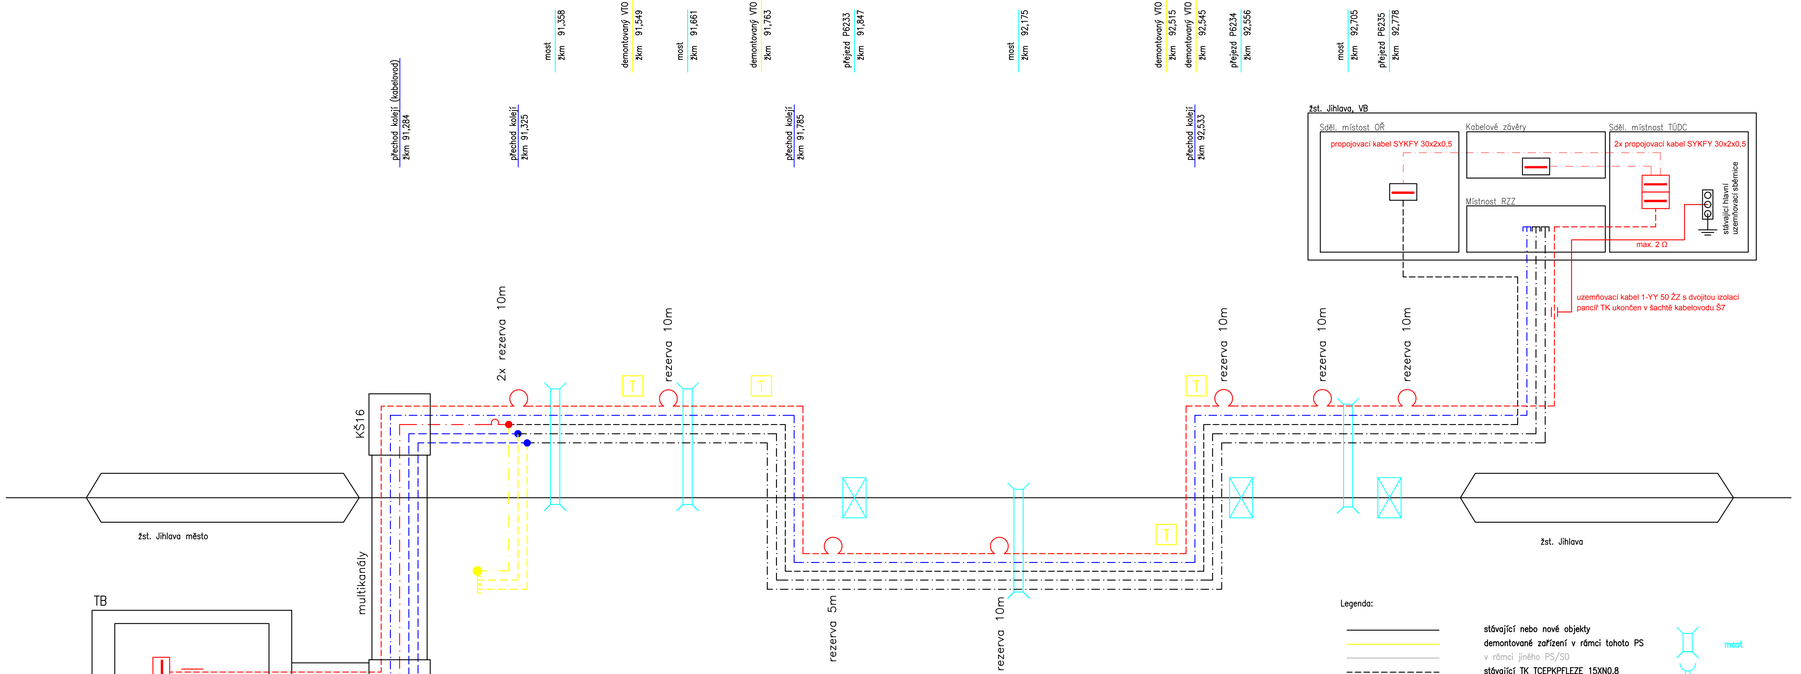

Nový TK TCEPKPFLEZE 15XN0,8

délka trasy	1715 m
délka kabelu (bez rezerv, zaústění)	1801 m
rezervy, zaústění	145 m
celková délka kabelu mezi budovami	1946 m
typ kabelu	TCEPKPFLEZE 15XN0,8

Legenda:

- stávající nebo nové objekty
- demontované zařízení v rámci tohoto PS
- v rámci jiného PS/SO
- stávající TK TCEPKPFLEZE 15XN0,8
- stávající HDPE trubka modrá
- nový spojovací kabel TCEPKPFLEZE 15XN0,8
- nová HDPE trubka 40/33
- rovná spojka
- koncovka HDPE trubky
- uzemnění pancíře kabelu
- kabelová rezerva
- stávající kabelový rozvod
- nový kabelový rozvod
- most
- propustek
- přejezd

EVROPSKÁ UNIE
Evropské strukturální a investiční fondy
Operační program Doprava

Ministerstvo dopravy
Státní fond dopravní infrastruktury

			SOUPRAVA Č.
REVIZE Č.	DATUM	ZMĚNA	

ZHOTOVITEL: Společnost SUBO–SAGASTA–AF–CITYPLAN pro DUSP+PDPS+AD "Modernizace ŽST Jihlava město"

Společník 1 (vedoucí společník): SUDOP BRNO, spol. s r.o., Kounicova 688/26, 611 36 Brno

Společník 2: SAGASTA, s.r.o., Novodvorská 1010/4, 142 00 Praha 4 - Lhotka

Společník 3: AFRY CZ s.r.o., Magistrů 1275/13, 140 00 Praha 4

OBJEDNATEL:	Správa železnic, státní organizace, Dlážděná 1003/7, 110 00 Praha 1 Stavební správa východ (organizační jednotka)		tel. : +420 972 625 804 E-mail: sudop@sudop-brno.cz
PROFESNÍ SKUPINA:	21 SDĚLOVACÍ TECHNIKA	VEDOUCÍ PROF. SKUPINY Ing. Josef Naništa	GENERÁLNÍ ŘEDITEL Ing. Kamil Chmela
ODPOVĚDNÝ PROJ. ZAKÁZKY Ing. Jiří Pelc Ing. Ľubomír Beňák	ODPOVĚDNÝ PROJ. PS, SO Ing. Petr Tomášek	NAVRHL, VYPRACOVAL Ing. Petr Tomášek	KONTROLOVAL Ing. Josef Naništa
KRAJ: Vysočina	POVĚŘENÝ OÚ: Jihlava		STUPEŇ: DÚSP+PDPS

Modernizace ŽST Jihlava město

PS 32-14-01 TÚ Jihlava město - Jihlava, TK

Blokové schéma

ZAK. ČÍSLO 19094–01–1020	ARCH. ČÍSLO 2020110860
MĚŘÍTKO –	POČET FORMÁTŮ 4x A4
DATUM: 12/2020	
ČÁST D.1.2.5.2	PŘÍLOHA 2.1.01