

LEGENDA:

Železniční svršek a spodek:

- nový železniční svršek
- směrová a výšková úprava stávající koleje
- výhledový stav navazujícího úseku
- demontované koleje
- trativod
- příčný a podélný svod

související objekty:

- nástupiště
- mosty, propustky, zdi
- železniční přejezdy
- pozemní stavební objekty
- související stavby

stávající stav:


- hranice katastrálního území
- hranice drážního pozemku - vlastník ČD
- hranice drážního poz. - vl. Správa železnic
- zaměření stávajícího stavu
- stávající sítě
- katastr
- CDT

plochy:

- nástupiště
- přejezdy
- rampa
- demolice
- komunikace
- zpevněné plochy

zabezpečovací zařízení:

- kabelová trasa - součást jiného PS
- kabelová trasa - součást tohoto PS
- chráničky
- počítač náprav
- návěstí
- venkovní kabelová skříň
- releový domek
- trakční zařízení
- kabelovod
- výkolejka
- elektromagnetický zásek
- kabelová spojka

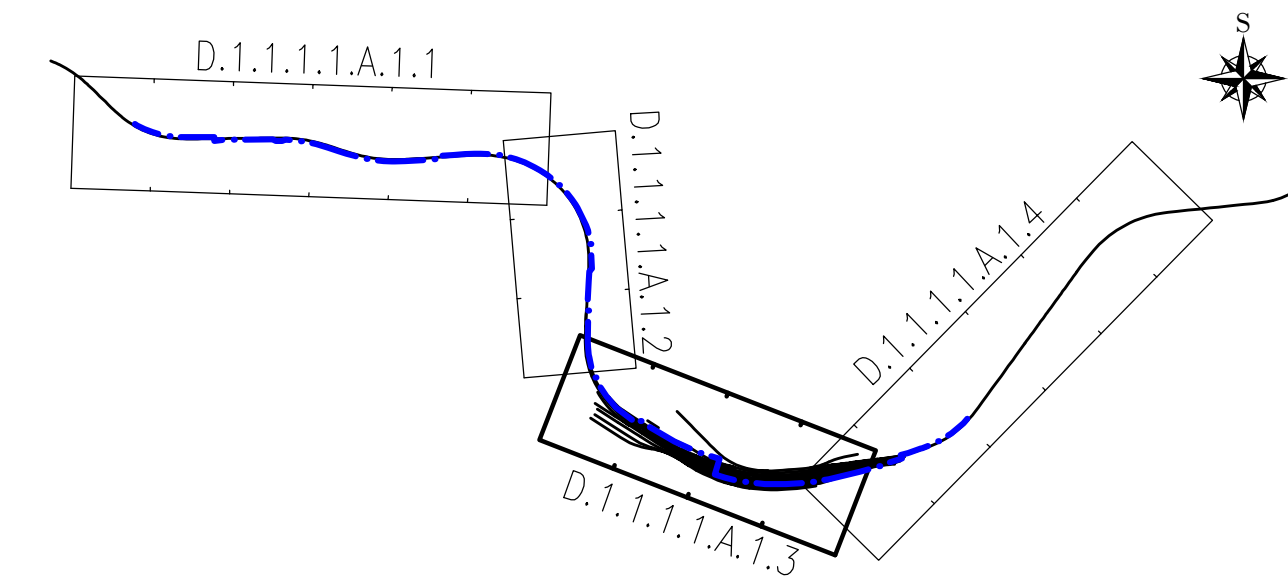


EVROPSKÁ UNIE
Evropské strukturální a investiční fondy
Operační program Doprava

Ministerstvo dopravy
Státní fond dopravní
infrastruktury

			SOUPRAVA Č.
REVIZE Č.	DATUM	ZMĚNA	

ZHOTOVITEL: Společnost SUBO-SAGASTA-AF-CITYPLAN pro DUSP+PDPS+AD "Modernizace ŽST Jihlava město"			
Společník 1 (vedoucí společník):		Společník 2:	Společník 3:
 SUDOP BRNO, spol. s r.o. Kounicova 688/26 611 36 Brno		 SAGASTA, s.r.o. Novodvorská 1010/4 142 00 Praha 4 - Lhotka	 AFRY CZ s.r.o. Magistrů 1275/13 140 00 Praha 4

OBJEDNATEL:	 Správa železnic, státní organizace, Dílčedě 1003/7, 110 00 Praha 1 Stavební správa východ (organizační jednotka)		tel.: +420 972 625 804 E-mail: sudop@sudop-brno.cz
PROFESNÍ SKUPINA:	2000 Ateliér železničních staveb	VEDOUcí PROF. SKUPINY Ing. Emil Špaček	GENERÁLNÍ ŘEDITEL Ing. Kamil Chmela
ODPOVĚDNÝ PROJ. ZAKÁZKY Ing. Jiří Pelc Ing. Lubomír Benák	ODPOVĚDNÝ PROJ. PS, SO Ing. Marek Guspan	NAVRHL. VYPRACOVAL Miroslav Galbový	KONTROLOVAL Ing. Miroslav Šerý
KRAJ: Vysočina	POVĚŘENÝ OÚ: Jihlava		STUPĚN: DUSP+PDPS

Modernizace ŽST Jihlava město		ZAK. ČÍSLO 19094-01-1020	ARCH. ČÍSLO 2020110860
PS 31-28-01 Jihlava-město, část A - Definitivní SZZ		MĚŘÍTKO 1:1000	POČET FORMÁTŮ 6 A4
Polohopisný výkres		DATUM:	12/2020
		ČÁST D.1.1.1.1.A	PŘÍLOHA 1.3