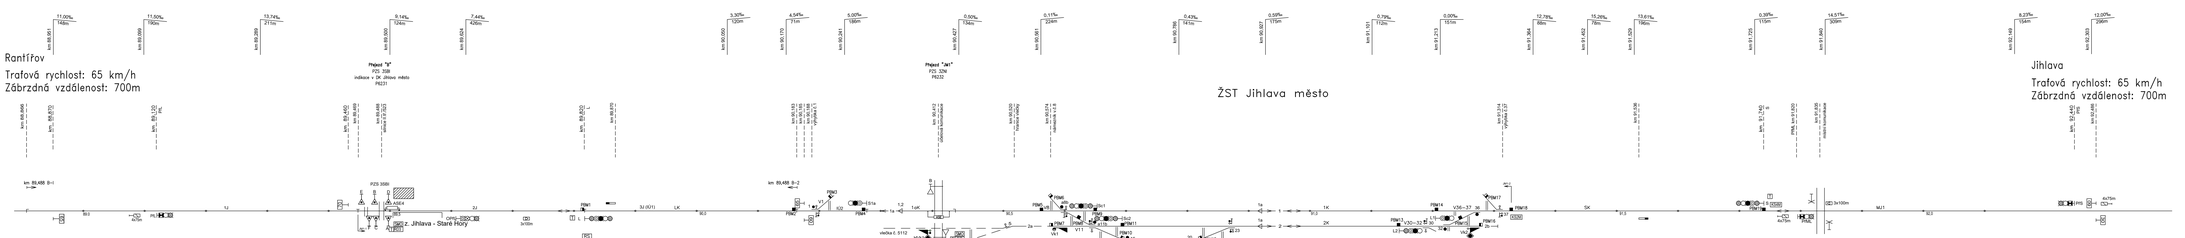

TABULKA VÝHYBEK A VÝKOLEJEK

Číslo	km	Druh	Soustava žel. svršku	Poměr	Poloměr oblouku	Kolej	Směr jízdy	Přestavník	Závorník	Návěstidlo	Závislé		Ovládá jiné	Poznámka
											Závislé	Směr		
1	90.188	J	S49	1:11	300	L	j	d	EPR *)	-	-	Č	1U11	EMZ 1U1
5	90.519	J	S49	1:9	190	P	jz	ne	-	-	-	Č	2S5	do HVA1
8a/b	90.609	C	S49	1:9	190	-	j	d	1x EPR	-	-	Č	2Sto9s	EMZ 8to9s
11a/b	90.693	C	S49	1:9	190	-	jz	d	1x EPR	-	-	Č	3S11a/11a	do ukl. Z. 16
13a	90.839	J	A		6°	L	vj	ne	-	-	-	H		
13b	90.839	J	A		6°	P	vj	ne	-	-	-	H		
19	90.705	J	S49	1:9	300	P	j	d	EPR*)	-	-	Č	2IV61/1461/14	do UZ kol. 2
20	90.869	J	T		6°	L	j	d	-	-	-	H	3Z20	do vých. č. 23
22	91.003	J	T		6°	P	j	d	-	-	-	H	3J/2823/Z20	do UZ kol. 2
30	91.184	J	T		6°	P	jz	d	-	-	-	H	3Z30/30	do UZ kol. 2
32	91.217	J	S49	1:7,5	150	L	j	d	EPR	-	-	H		
36	91.290	J	S49	1:7,5	150	L	j	d	EPR	-	-	H		
37	91.317	J	S49	1:11	300	P	j	d	-	-	-	H	3Z37/37	EMZ 3IV37
1U1	90.648								EPR					
1/U2	91.297												2/1U2	do UZ kol. 2
HVA1	90.400												2/HVA1/5	EMZ HVA1/5

*) – z důvodu určení přídavné síly a nouzového přestavení klínou

TABULKA NEDOSTATEČNÝCH ZÁBRZDNÝCH VZDÁLENOSTÍ

OD NÁV.	K NÁV.	/m/
Sv2	S1a	417
Sc1	S1a	575

TABULKA NÁVĚSTIDEL

NÁZEV	POLOHA v km
PPL	89.120
OPPL	89.803
L	89.830
S1a	90.277
Sc1	90.552
Sv2	90.664
Sv1	90.664
P	91.740
L1	91.210
L2	91.196

TABULKA RYCHLOSTÍ

NAVZ KOLEJE	RYCHLOST [KM/H]		
	OD/DO RANTÍŘOVA	NA KOLEJI 1a	OD/DO JIHLAVY
2	40/-	40	-/-
1	60/-	60	-/-
1a	-/60	-	-/-

TABULKA KOLEJOVÝCH ÚSEKŮ-POČÍTAČE NÁPRAV

Úsek	Sekvory
LK	PBM1: PBM2
V1	PBM2: PBM3; PBM4
1aK	PBM4: PBM5
V8	PBM5; PBM6; PBM8: PBM9
V11	PBM7; PBM8; PBM10; PBM11
1K	PBM9: PBM14
2K	PBM11; PBM12; PBM13
V30-32	PBM13; PBM15; PBM16
V36-37	PBM14; PBM15; PBM17; PBM18
5K	PBM18; PBM19
MU1	PBM19: PBM21

Elektrické SZZ
Zpracováno kreslicím programem AutoCAD

			SOUPRAVA č.
REVIZE č.	DATUM	ZMĚNA	

ZHOTOVITEL: Společnost SUBO-SAGASTA-AF-OTPÝLKA pro SUDP+PSP3+40 "Modernizace ŽST Jihlava město"

Společník 1 (vedoucí společník): SUDOP BRNO, spol. s r.o., Purkyňova 649/28, 612 00 Brno

Společník 2: SAGASTA, s.r.o., Novodvorská 2010/4, 142 00 Praha 4 - Chodov

Společník 3: AFRY CZ s.r.o., Maříkova 2370/19, 140 00 Praha 4

OBJEDNATEL: Správa železnic, státní organizace, Dlážděná 1003/7, 110 00 Praha 1; Sdružení správa vlečné (organizační jednotka)

tel.: +420 972 625 804
E-mail: sudop@sudop-brno.cz

PROFESNÍ SKUPINA: 2000 Akadár. železniční stavby

GENERÁLNÍ PROJEKTANT: Ing. Emil Špuler

HLAVNÍ PROJEKTANT: Ing. Miroslav Šerý

ODPOVĚDNÝ PROJ. ZAKÁZKY: Ing. Jiří Petr, Ing. Ľubomír Berták

ODPOVĚDNÝ PROJ. PS, SO: Ing. Marek Gurpon

KONTROLOVAL: Ing. Miroslav Gotbrecht

KRAJ: Vysočina

POVĚŘENÝ OD: Zdravý

STUPEŇ: DUSP+PDPS

ZAK. ČÍSLO: 2020110860

ARCH. ČÍSLO: 2020110860

KÓD: 2020110860

FORMÁT: A1

DATUM: 12/2020

Modernizace ŽST Jihlava město

PS 31-28-01 Jihlava-město, část B - Provizorní SZZ

Situační schéma - provizorní stav

PŘÍLOHA: 3