

Rantířov ← koleje → Jihlava

# ŽST Jihlava město


## technologická budova

### M 1:50



EVROPSKÁ UNIE  
Evropské strukturální a investiční fondy  
Operační program Doprava

Ministerstvo dopravy  
Státní fond dopravní  
infrastruktury

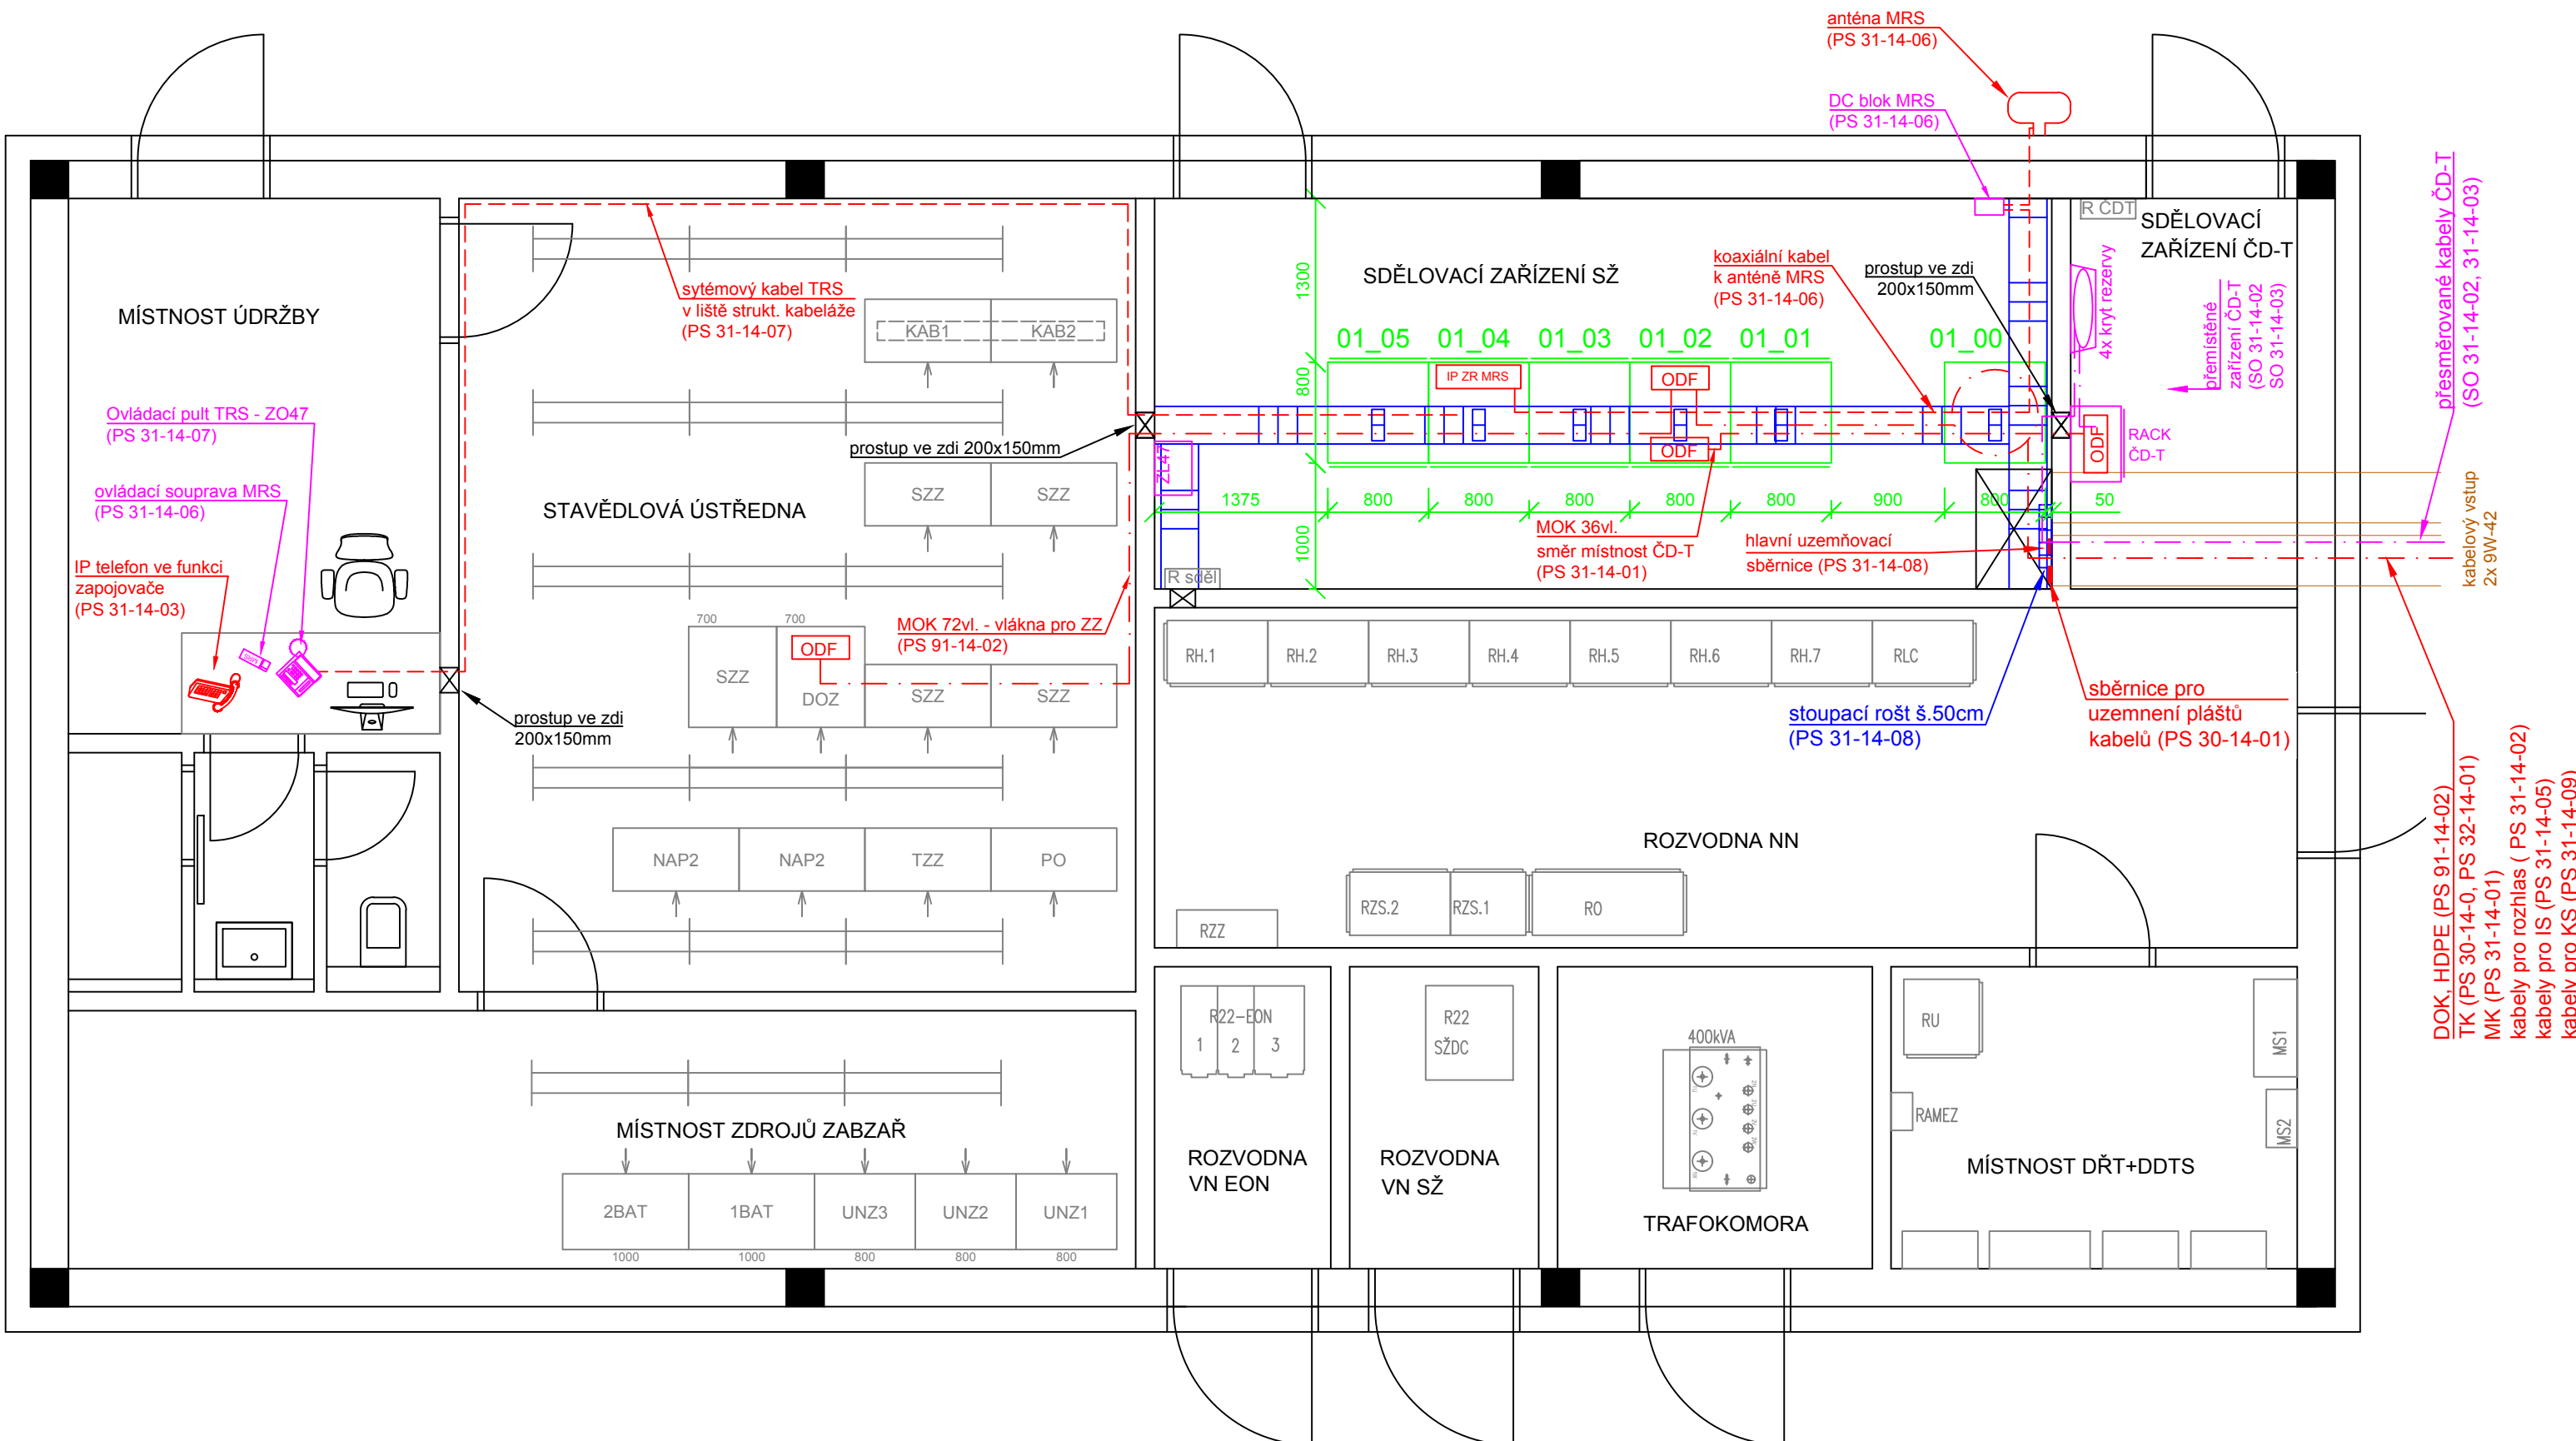

### LEGENDA:

- stávající sdělovací zařízení - beze změny
- stávající sděl. zařízení - demontáž
- stávající sděl. zařízení - přemístěné do provizorního stavu, následná demontáž
- stávající sděl. zařízení - přemístěné do provizorního a následně do definitivního stavu
- nové sdělovací zařízení SŽ
- nové skříně pro sděl. zař. SŽ
- nový kabelový rošt SŽ
- ostatní zařízení
- kabelovod

### OBSAZENÍ SKŘINÍ SŽ:

- skříně 19"/47U/800x800mm
- rám č. 01\_00: rámová konstrukce pro uložení rezerv optických kabelů
- skříně č. 01\_01: TK, MK, Tr, hodiny
- skříně č. 01\_02: DOK, MOK, přenosové zař., zapojovač, zdroje
- skříně č. 01\_03: kamerový systém, rozhlasové a informační zař.
- skříně č. 01\_04: MRS
- skříně č. 01\_05: DDTS, baterie

### POŽADAVKY NA SKŘINĚ SŽ:

- dodávka nových skříní a stojanů je předmětem PS 31-14-08
- rozměry: 19"/47U/800x800mm
- dveře: z obou stran, oceloplechové, perforované
- vybavení skříní: 1x zemní sběrnice 19"
- 2x svislý kabelový žlab
- servisní zásuvkový panel 230V/8x zásuvka
- připojení do R-sděl na samostatný jistič 10A

### KABELOVÉ ROŠTY:

všechny rošty jsou předmětem PS 31-14-08


- kabelové rošty
- stoupací kabelový rošt šířky 500mm
- stoupací kabelový rošt šířky 250 mm

### POŽADAVKY NA ROŠTY:

- drátěný rošt, průměr nosných drátů min. 5 mm, ostatních drátů min. 4 mm
- antikoroziní provedení
- ukotvení do stropu

			SOUPRAVA Č.
REVIZE Č.	DATUM	ZMĚNA	

ZHOTOVITEL: Společnost SUBO-SAGASTA-AF-CITYPLAN pro DUSP+PDPS+AD "Modernizace ŽST Jihlava město"			
Společník 1 (vedoucí společníků):		Společník 2:	Společník 3:
 <b>SUDOP BRNO, spol. s r.o.</b> Kounicova 688/26 611 36 Brno		 <b>SAGASTA</b> SAGASTA, s.r.o. Novodvorská 1010/4 142 00 Praha 4 - Lhotka	 <b>AFRY</b> AFRY CZ s.r.o. Magistrů 1275/13 140 00 Praha 4

OBJEDNATEL:	 Správa železnic, státní organizace, Dílčeděná 1003/7, 110 00 Praha 1 Stavební správa východ (organizační jednotka)	tel. : +420 972 625 804 E-mail: sudop@sudop-brno.cz
PROFESNÍ SKUPINA:	21 SDĚLOVACÍ TECHNIKA	VEDOUcí PROF. SKUPINY Ing. Josef Naništa
ODPOVĚDNÝ PROJ. ZAKÁZKY Ing. Jiří Pelc Ing. Lubomír Beňák	ODPOVĚDNÝ PROJ. PS, SO Ing. Jindřich Kintř	NAVRL., VYPRACOVAL Ing. Jindřich Kintř
KRAJ: Vysočina	POVĚŘENÝ OÚ: Jihlava	KONTROLOVAL Ing. Josef Naništa
STUPEŇ: DUSP+PDPS		ZAK. ČÍSLO 19094-01-1020
Modernizace ŽST Jihlava město		ARCH. ČÍSLO 2020110860
PS 31-14-01 ŽST Jihlava město, MK		POČET FORMÁTŮ 4 x A4
žst. Jihlava město, TB, dispozice		DATUM: 12/2020
		ČÁST D.1.2.1.1
		PŘÍLOHA 2.3.01