

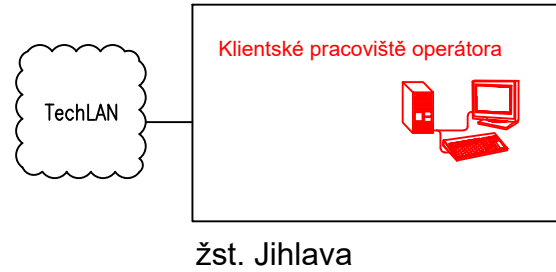


- Svorkovnice - součást osvětlovacího stožáru
- Reproduktor venkovní
- Reproduktor vnitřní
- Reproduktor na osvětlovacím stožáru, výška cca 3,5m
- Reproduktor na zastřešení, výška cca 3,5m
- trať
- nové sdělovací zařízení v rámci tohoto PS
- nové sdělovací zařízení v rámci ostatních PS
- kabel CYKY 3x1,5
- kabel TCEKPFLEY 3P1,0
- kabel UTP 4x2x0,5
- kabel YY-JZ 0,6/1kV 2x0,75


ostrovní oboustranné nástupiště, 285 m

jednostranné nástupiště, 250 m

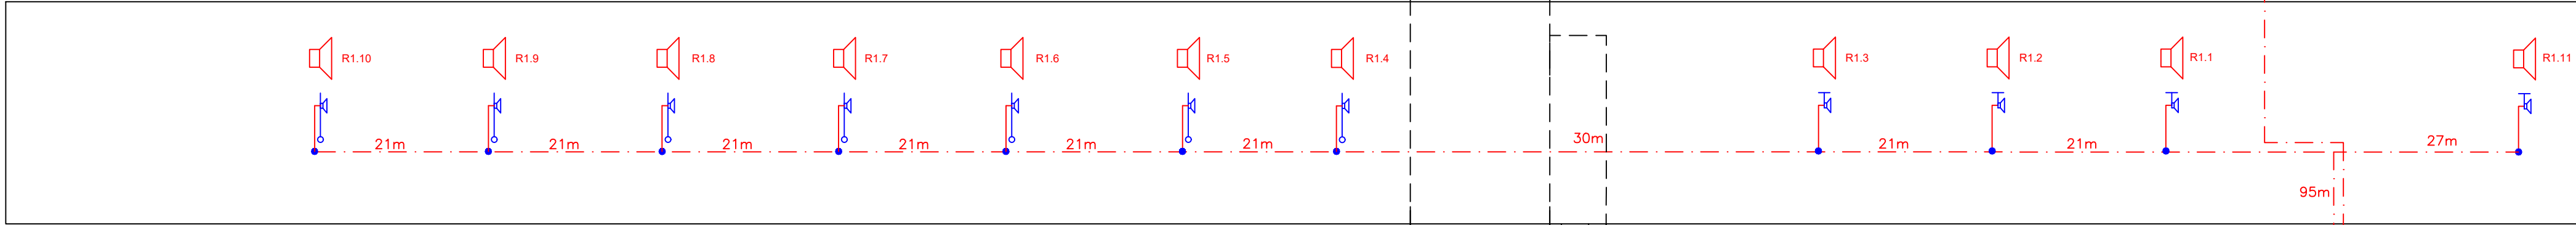

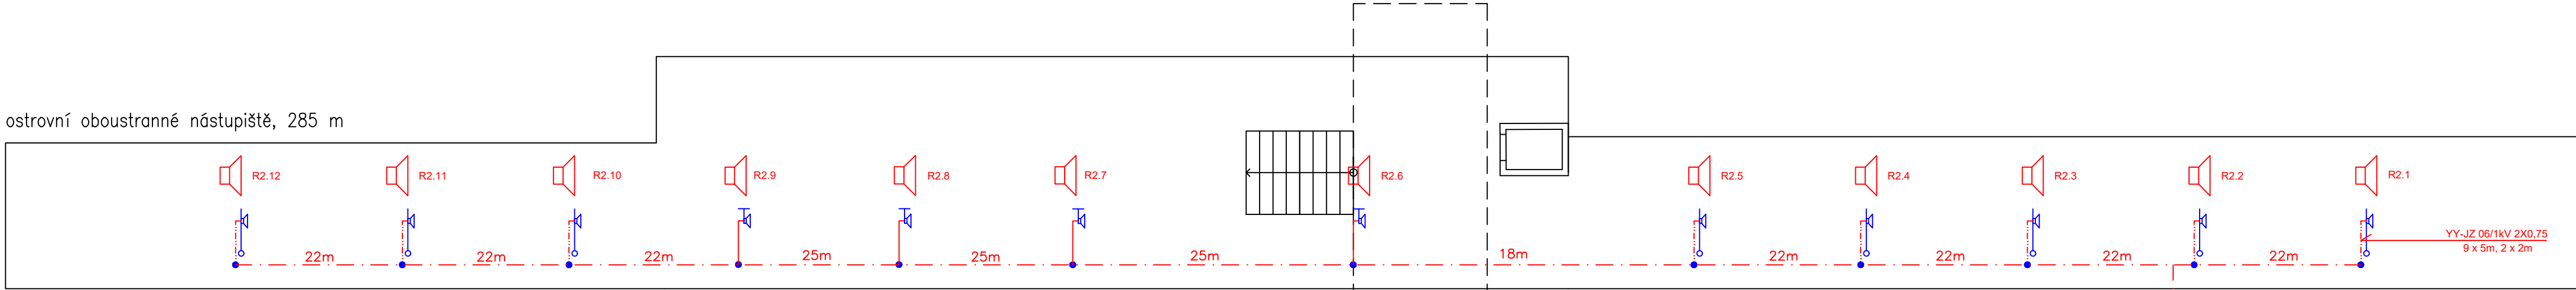

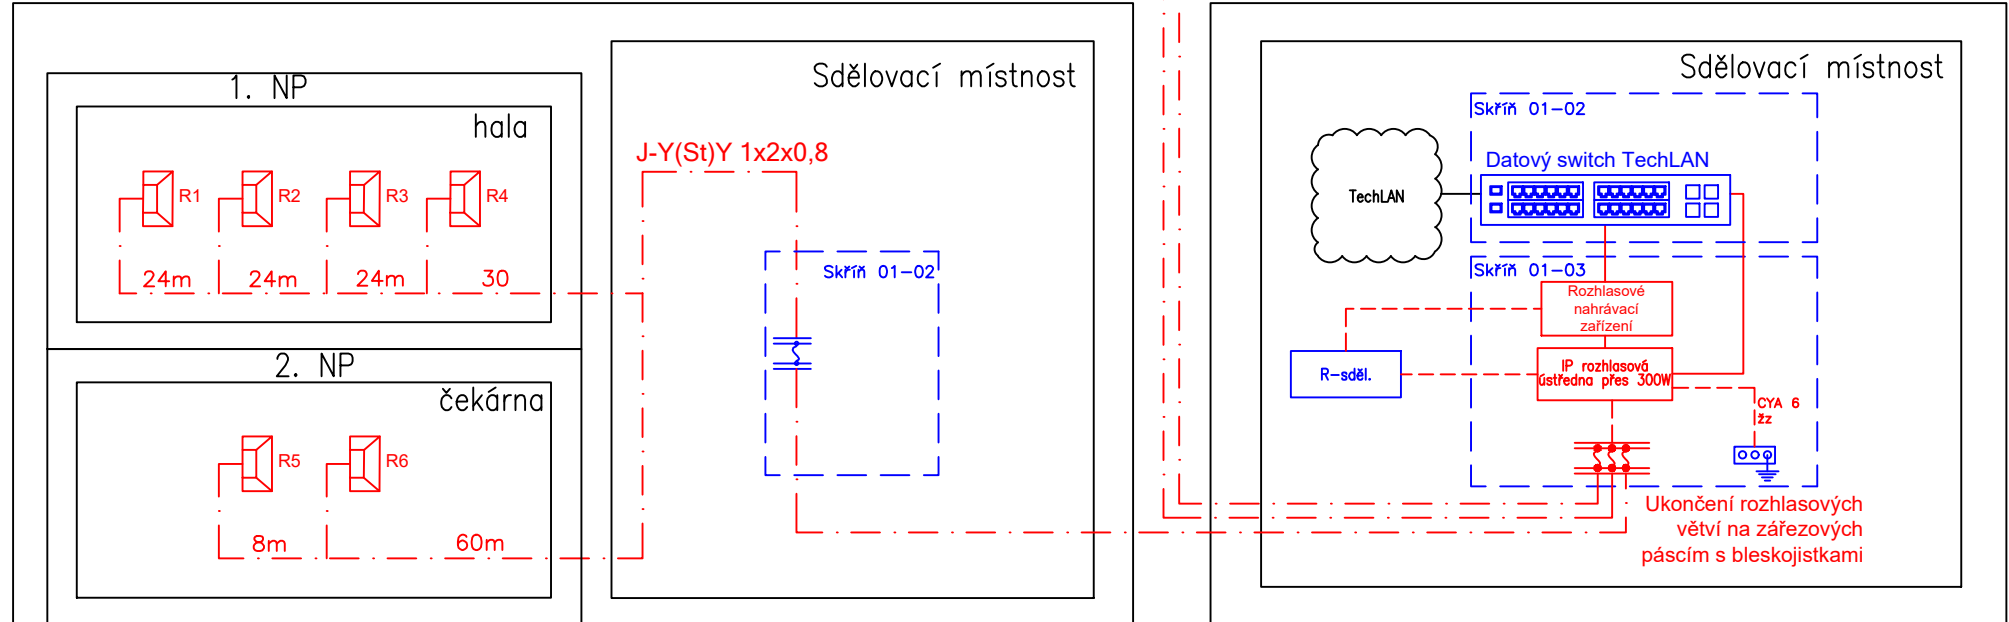

Výpravní budova

Technologická budova



			SOUPRAVA Č.
1	11/2023	Aktualizace návazností na nově etapizovaný CDT Jihlava	
REVIZE Č.	DATUM	ZMĚNA	

ZHOTOVITEL: Společnost SUBO-SAGASTA-AF-CITYPLAN pro DUSP+PDPS+AD "Modernizace ŽST Jihlava město"			
Společník 1 (vedoucí společnosti):		Společník 2:	Společník 3:
 SUDOP BRNO, spol. s r.o. Kounicova 688/26 611 36 Brno		 SAGASTA, s.r.o. Novodvorská 1010/4 142 00 Praha 4 - Lhotka	 AFRY AFRY CZ s.r.o. Magistrů 1275/13 140 00 Praha 4

OBJEDNATEL:	 Správa železnic, státní organizace, Dílčedná 1003/7, 110 00 Praha 1 Stavební správa východ (organizační jednotka)	tel. : +420 972 625 804 E-mail: sudop@sudop-brno.cz
PROFESNÍ SKUPINA:	21 SĎELOVACÍ TECHNIKA	VEDOUcí PROF. SKUPINY Ing. Josef Naništa
ODPOVĚDNÝ PROJ. ZAKÁZKY Ing. Jiří Pelc Ing. Lubomír Beňák	ODPOVĚDNÝ PROJ. PS, SO Ing. Lukáš Bari	NAVRHL, VYPRACOVAL Ing. Lukáš Bari
KRAJ: Vysočina		KONTROLOVAL Ing. Josef Naništa

Modernizace ŽST Jihlava město PS 31-14-02 žst. Jihlava město, rozhlasové zařízení		STUPEŇ: DUSP+PDPS
ZAK. ČÍSLO 19094-01-1020 MĚŘÍTKO		ARCH. ČÍSLO 2020110860 POČET FORMÁTŮ 5x44
ČÁST D.1.2.2.1		PŘÍLOHA 2.1.01
Blokové schéma RZ		