


žst. Jihlava
VB, míst. CTD (TUDC)
hlavní kabelový rozvod

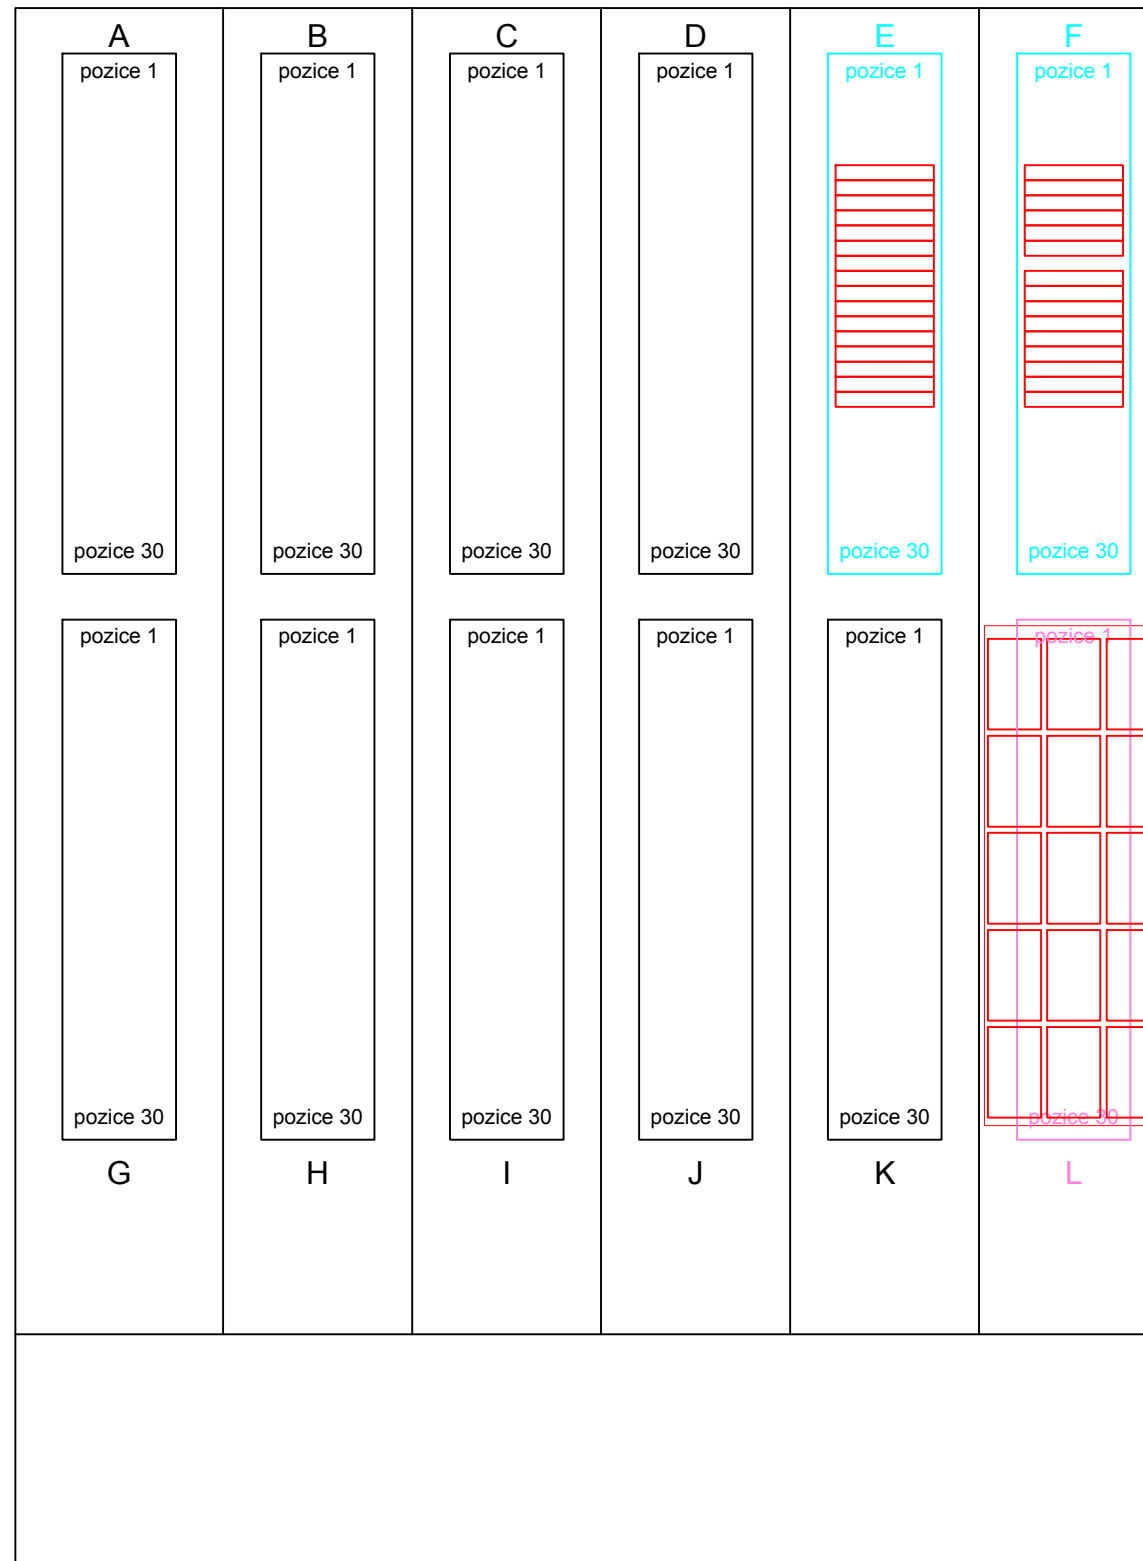


Obsazení rámu E (30 pozic):
p. 01-03: místní kabel - ADSL router v datovém racku
p. 04-09: volná pozice
p. 10-15: SYKFY 30x2x0,5 směr místnost KZ (PS 32-14-01)
SYKFY 30x2x0,5 směr sděl. místnost OŘ (PS 32-14-01)
p. 16-21: SYKFY 30x2x0,5 směr sděl. místnost OŘ (PS 32-14-01)
p. 28: obsazená pozice
p. 29-30: volná pozice


Obsazení rámu F (30 pozic):
p. 01-03: obsazená pozice
p. 04-09: volná pozice
p. 10-15: TK 15XN0,8 směr Jihlava město (PS 32-14-01)
p. 17-22: vývody translátorů - primár
p. 23-28: vývody translátorů - sekundár (PS 32-14-01)

rám L demontovat (PS 32-14-01)
montážní rám pro upevnění translátorů (PS 32-14-01)
15x translátor 600:600 (PS 32-14-01)


žst. Jihlava
VB, míst. CTD (TUDC)
skříň č. 01_04

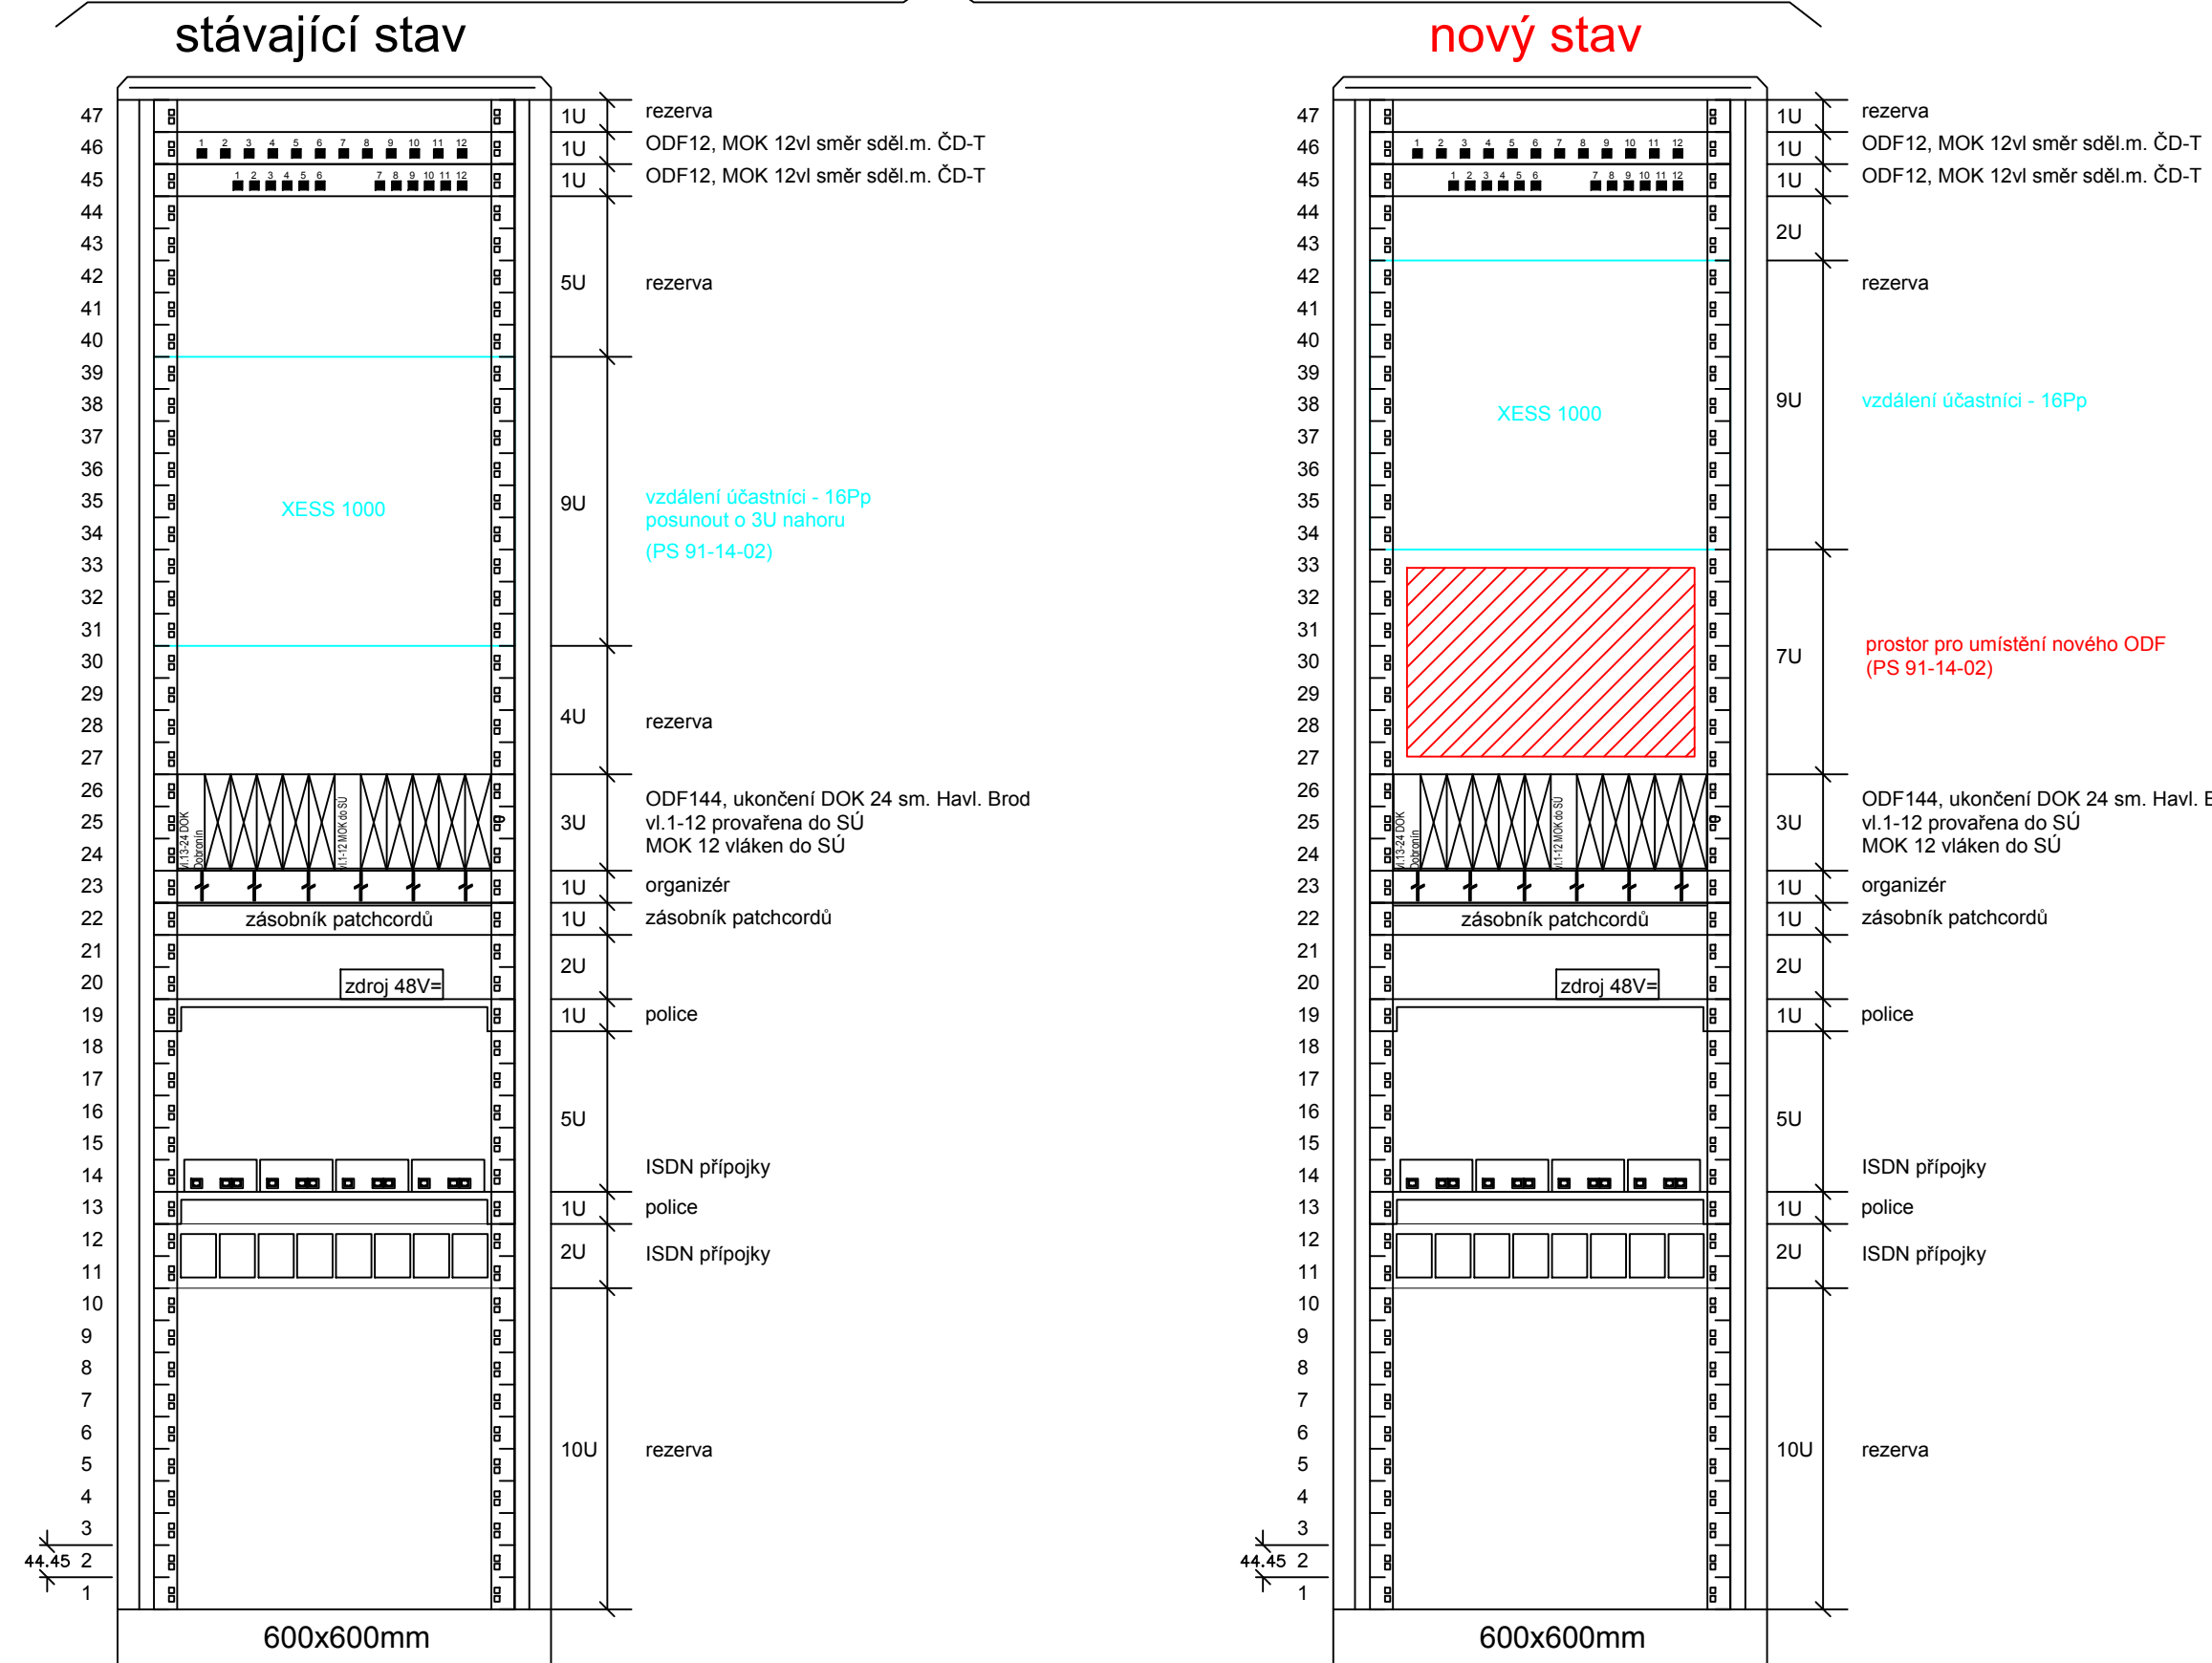



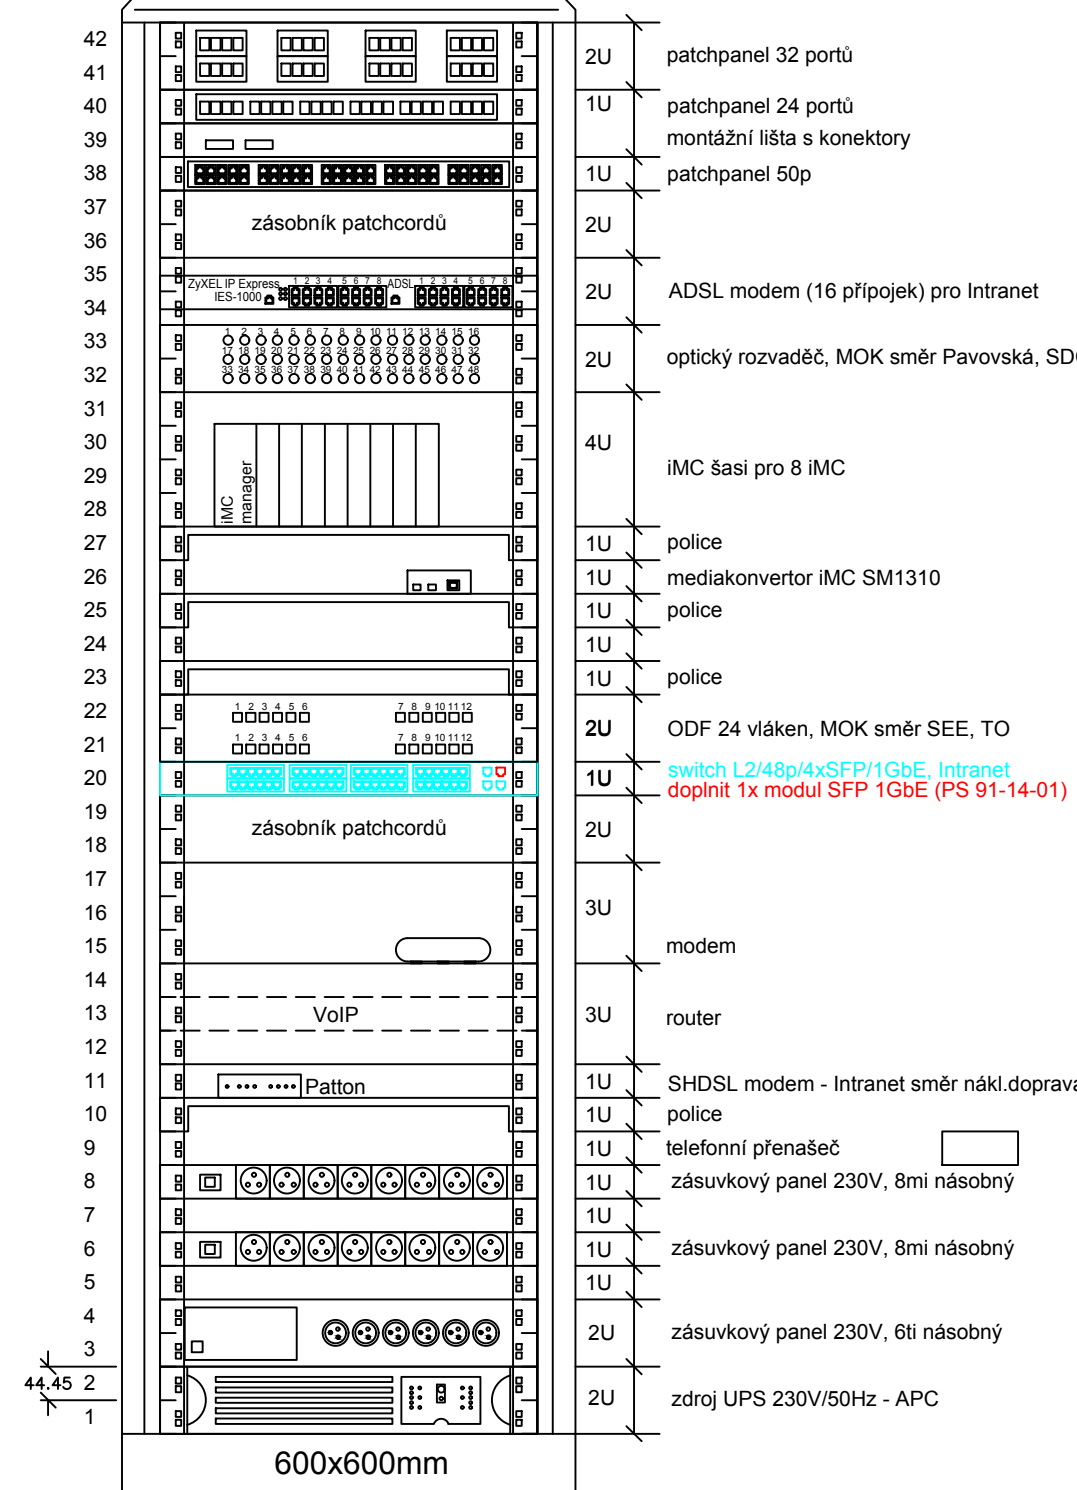

žst. Jihlava
VB, míst. CTD (TUDC)
skříň č. 02_01

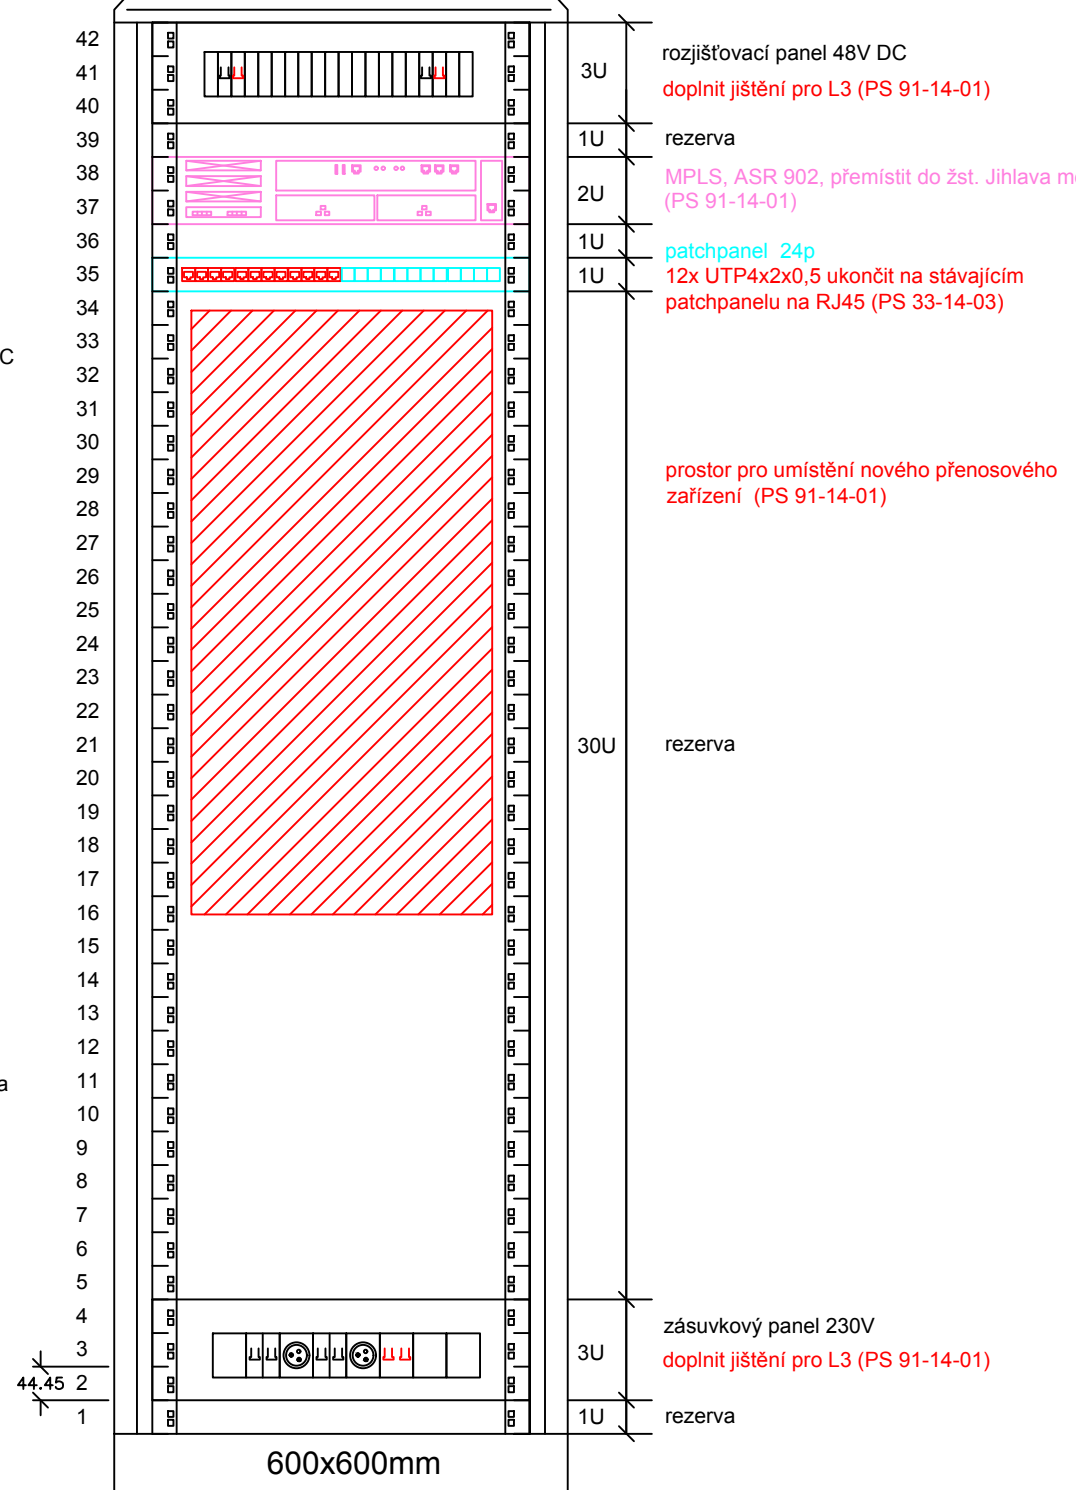

žst. Jihlava
VB, míst. CTD (TUDC)
skříň č. 02_03



			SOUPRAVA Č.
REVIZE Č.	DATUM	ZMĚNA	
ZHOTOVITEL: Společnost SUBO-SAGASTA-AF-CITYPLAN pro DUSP+PDPS+AD "Modernizace ŽST Jihlava město"			
Společník 1 (vedoucí společnosti):		Společník 2:	Společník 3:
 SUDOP BRNO, spol. s r.o. Kounicova 688/26 611 36 Brno	 SAGASTA, s.r.o. Novodvorská 1010/4 142 00 Praha 4 - Lhotka	 AFRY CZ s.r.o. Magistrů 1275/13 140 00 Praha 4	
OBJEDNATEL:  Správa železnic, státní organizace, Dílžďbné 1003/7, 110 00 Praha 1 Stavební správa východ (organizační jednotka)	tel. : +420 972 625 804 E-mail: sudop@sudop-brno.cz		
PROFESNÍ SKUPINA: 21 SĎELOVACÍ TECHNIKA	VEDOUcí PROF. SKUPINY Ing. Josef Naništa	GENERÁLNÍ ŘEDITEL Ing. Kamil Chmela	
ODPOVĚDNÝ PROJ. ZAKÁZKY Ing. Jiří Pelc Ing. Lubomír Beňák	ODPOVĚDNÝ PROJ. PS, SO Ing. Jindřich Kintř	NAVRHL. VYPRACOVAL Ing. Jindřich Kintř	KONTROLOVAL Ing. Josef Naništa
KRAJ: Vysočina	POVĚŘENÝ OÚ: Jihlava	STUPEŇ: DUSP+PDPS	
Modernizace ŽST Jihlava město PS 91-14-02 Rantířov - Jihlava, DOK		ZAK. ČÍSLO 19094-01-1020 MĚŘÍTKO 6x A4	ARCH. ČÍSLO 2020110860 POČET FORMÁTŮ 12/2020
žst. Jihlava VB, míst.CTD (TUDC), obsazení skříní		ČÁST D.1.2.5.3	PŘÍLOHA 2.4.02