

Vysvětlivky:

Kabely budované v rámci PS DŘT


DŘT (RDRT)

PS technologie

části dotčené stavbou

PS sdělní zařízení

Barevné provedení je pouze informativní.

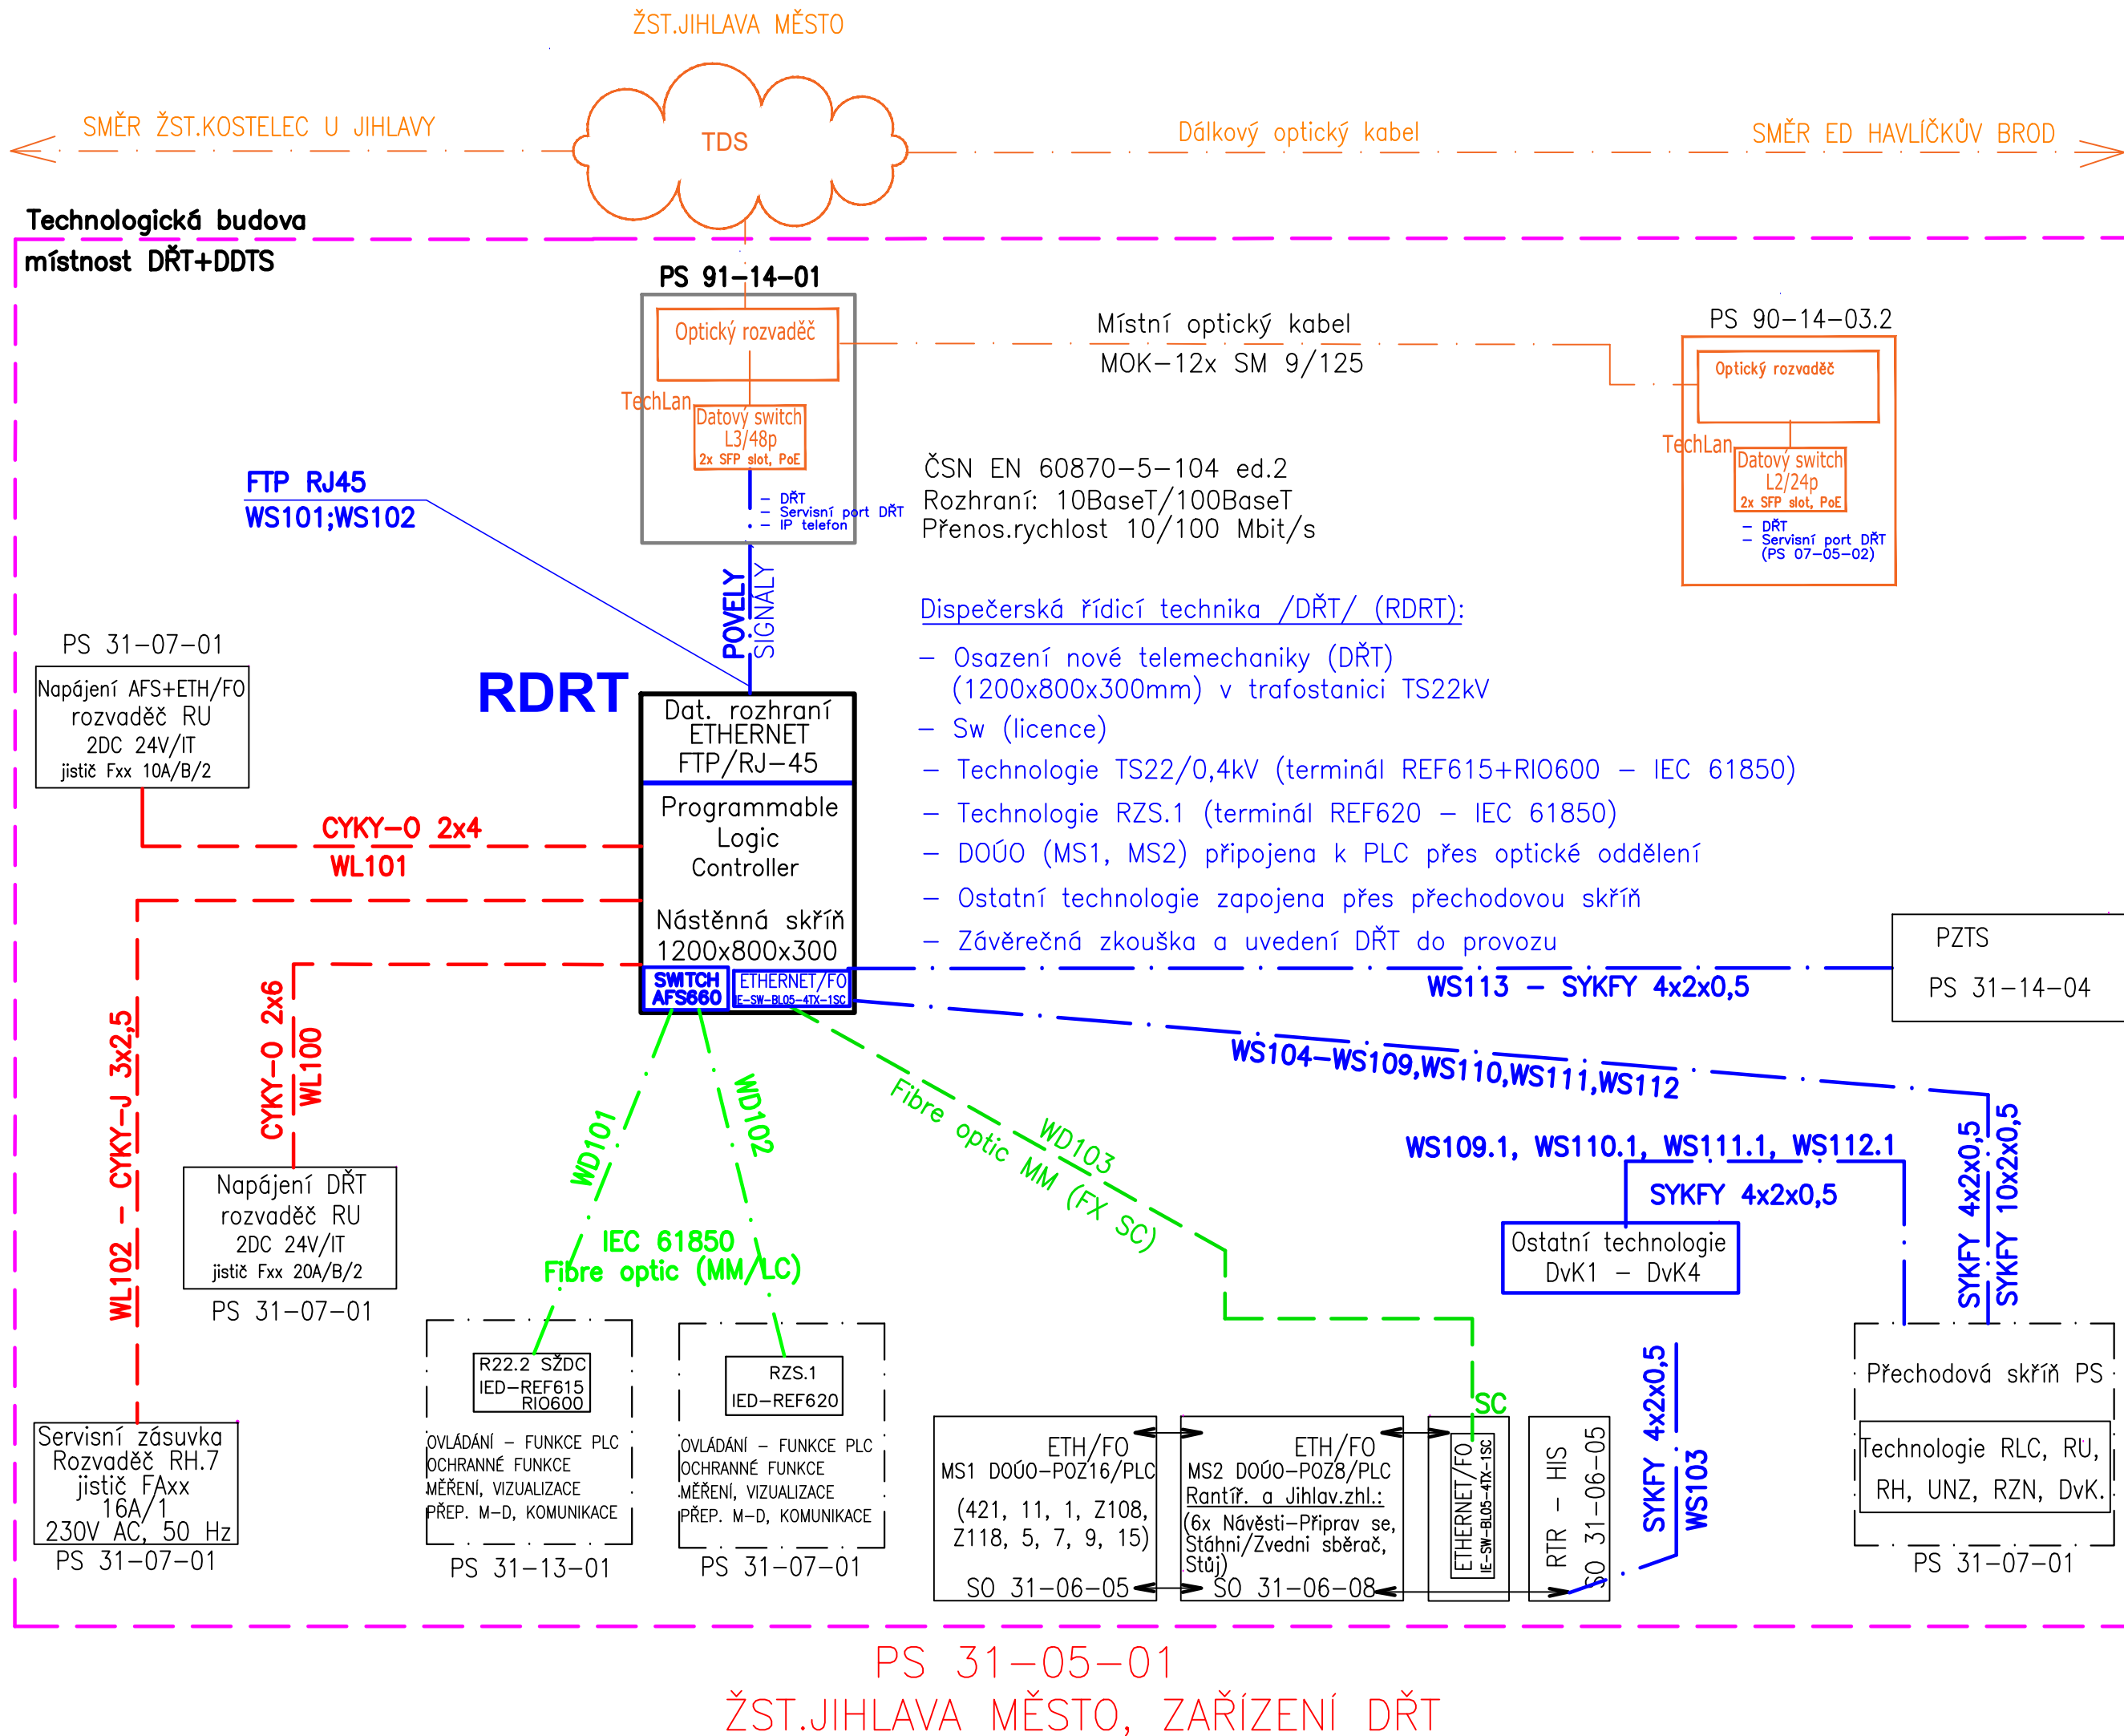

EVROPSKÁ UNIE  
Evropské strukturální a investiční fondy  
Operační program Doprava

Ministerstvo dopravy  
Státní fond dopravní  
infrastruktury



			SOUPRAVA Č.
REVIZE Č.	DATUM	ZMĚNA	

ZHOTOVITEL: Společnost SUBO-SAGASTA-AF-CITYPLAN pro DUSP+PDPS+AD "Modernizace ŽST Jihlava město"		
Společník 1 (vedoucí společník):	Společník 2:	Společník 3:
 SUDOP BRNO, spol. s r.o. Kounicova 688/26 611 36 Brno	 SAGASTA, s.r.o. Novodvorská 1010/4 142 00 Praha 4 - Lhotka	 AFRY CZ s.r.o. Magistrů 1275/13 140 00 Praha 4

OBJEDNATEL:	 Správa železnic, státní organizace, Dílčďdňň 1003/7, 110 00 Praha 1 Stavební správa východ (organizační jednotka)	tel. : +420 972 625 804 E-mail: sudop@sudop-brno.cz
PROFESNÍ SKUPINA:	11 KOLEJE	VEDOUcí PROF. SKUPINY Ing. Petr Rotschke
ODPOVĚDNÝ PROJ. ZAKÁZKY	Ing. Jiří Pelc Ing. Lubomír Beňák	ODPOVĚDNÝ PROJ. PS, SO Jindřich Lukašů
ODPOVĚDNÝ PROJ. PS, SO	NAVRHL, VYPRACOVAL Jindřich Lukašů	KONTROLOVAL Hynek Máče
KRAJ: Vysočina	POVĚŘENÝ OÚ: Jihlava	STUPEŇ: DUSP+PDPS

Modernizace ŽST Jihlava město		ZAK. ČÍSLO 19094-01-1020	ARCH. ČÍSLO 2020110860
PS 31-05-01 Žst.Jihlava město, zařízení DŘT		MĚŘÍTKO 1:1	POČET FORMÁTŮ 3x A4
Přehledové schéma DŘT		DATUM:	12/2020
		ČÁST D.1.3.1.1	PŘÍLOHA 2