


Poznámky:  
Skříň: Hensel Mi90300  
Rozměry: 450x300x170mm (VxŠxH)

Vývodky:  
AKM 20 – 4ks

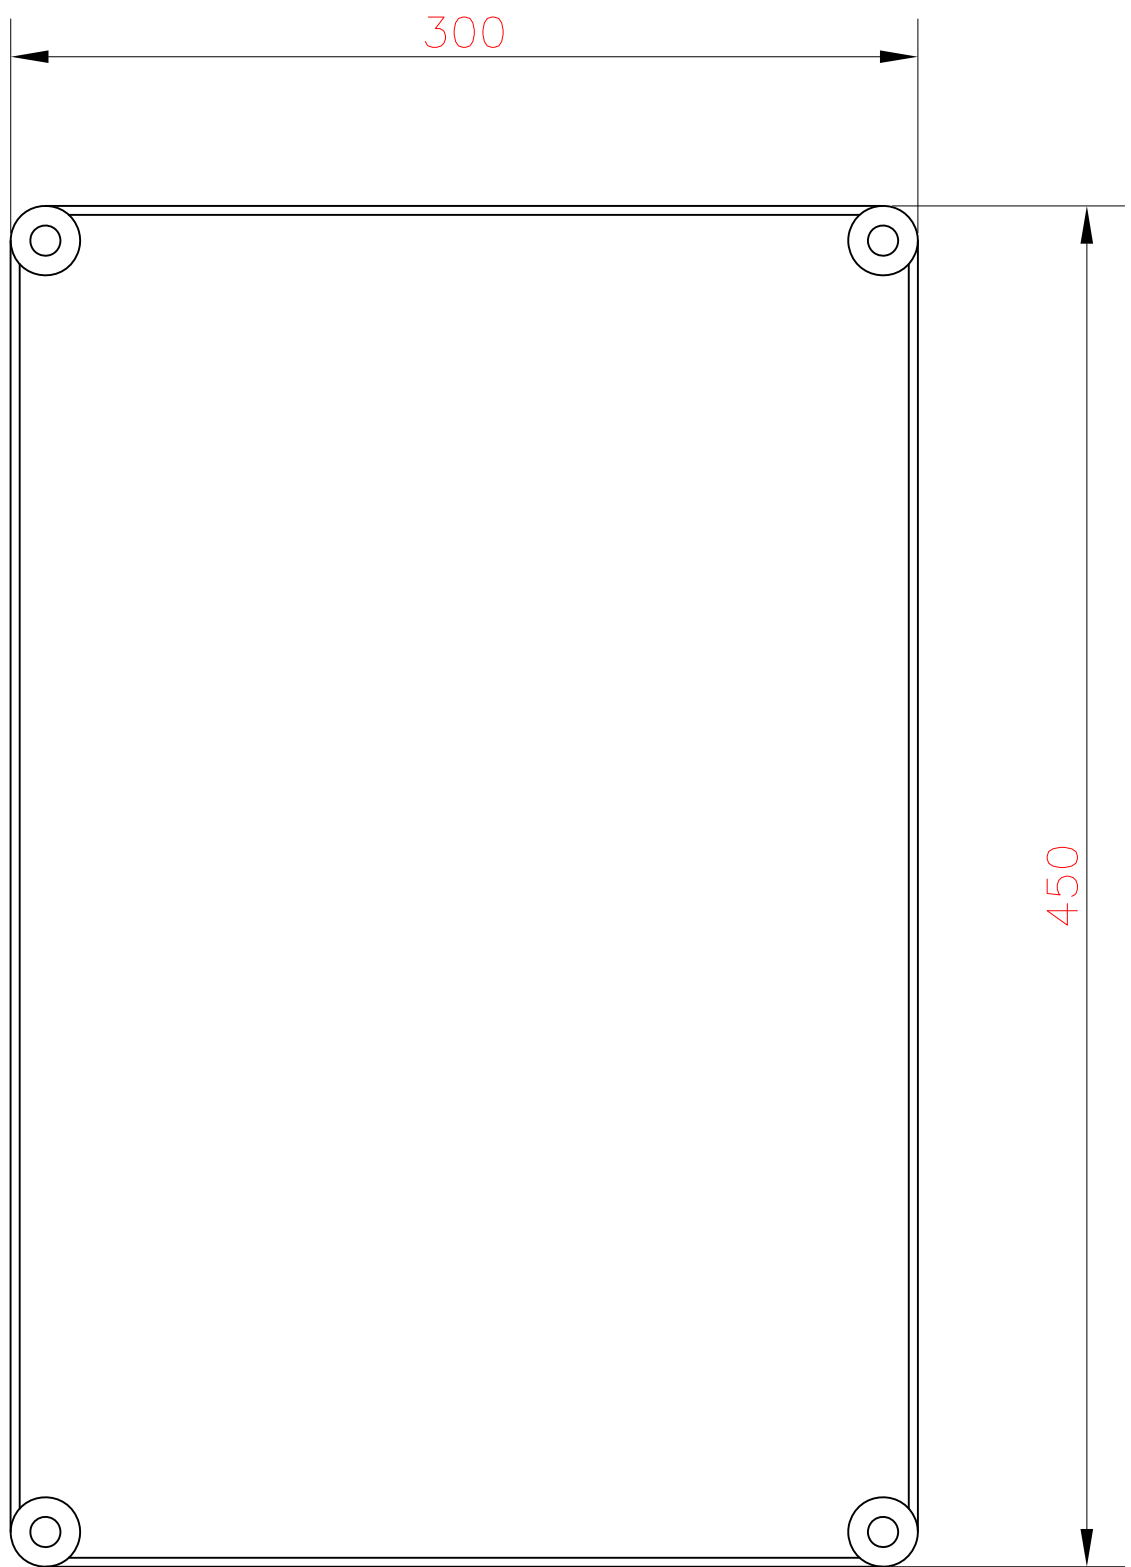

			SOUPRAVA Č.
REVIZE Č.	DATUM	ZMĚNA	

ZHOTOVITEL: Společnost SUBO-SAGASTA-AF-CITYPLAN pro DUSP+PDPS+AD "Modernizace ŽST Jihlava město"


Společník 1 (vedoucí společník):

## Společník 2:

### Společník 3:



AFRY CZ s.r.o.  
Magistrů 1275/13  
140 00 Praha 4

OBJEDNATEL:	 Správa železnic, státní organizace, Dílžďěná 1003/7, 110 00 Praha 1 Stábevní správa východ (organizační jednotka)	tel. : +420 972 625 804 E-mail: sudop@sudop-brno.cz
PROFESNÍ SKUPINA:	24 SILNOPROUD	VEDOUČÍ PROF. SKUPINY Ing. Jan Záhřecký
ODPOVĚDNÝ PROJ. ZAKÁZKY Ing. Jiří Pelc Ing. Lubomír Beňák	ODPOVĚDNÝ PROJ. PS, SO Ing. Jan Záhřecký	NAVRHL, VYPRACOVAL Ing. Ondřej Šebesta
KONTROLOVAL Ing. Jan Záhřecký		
KRAJ: Vysočina	POVĚŘENÝ OÚ: Jihlava	STUPEŇ: PDPS

# Modernizace ŽST Jihlava město

PS 31-13-01 ŽST Jihlava město, trafostanice 22/0,4kV

### Blokové schéma zapojení RAMEZ-MRF

ZAK. ČÍSLO	ARCH. ČÍSLO
19094-01-1020	2020240027
MĚŘÍTKO	POČET FORMÁTŮ

DATUM: 12/2020

ČÁST  
D.1.3.5.2