




EVROPSKÁ UNIE
Evropské strukturální a investiční fondy
Operační program Doprava


Ministerstvo dopravy
Státní fond dopravní
infrastruktury



			SOUPRAVA Č.
REVIZE Č.	DATUM	ZMĚNA	


ZHOTOVITEL: Společnost SUBO-SAGASTA-AF-CITYPLAN pro DUSP+PDPS+AD "Modernizace ŽST Jihlava město"		
Společník 1 (vedoucí společník):	Společník 2:	Společník 3:
 SUDOP BRNO SUDOP BRNO, spol. s r.o. Kounicova 688/26 611 36 Brno	 SAGASTA SAGASTA, s.r.o. Novodvorská 1010/4 142 00 Praha 4 - Lhotka	 AFRY AFRY CZ s.r.o. Magistrů 1275/13 140 00 Praha 4

OBJEDNATEL:	 Správa železnic, státní organizace, Dlážděná 1003/7, 110 00 Praha 1 Stavební správa východ (organizační jednotka)	tel. : +420 972 625 804 E-mail: sudop@sudop-brno.cz
PROFESNÍ SKUPINA:	24 SILNOPROUD	VEDOUcí PROF. SKUPINY Ing. Jan Zářecký
ODPOVĚDNÝ PROJ. ZAKÁZKY Ing. Jiří Pelc Ing. Lubomír Beňák	ODPOVĚDNÝ PROJ. PS, SO Ing. Jan Zářecký	NAVRHL, VYPRACOVAL Ing. Ondřej Šebesta
KRAJ: Vysočina	POVĚŘENÝ OÚ: Jihlava	KONTROLOVAL Ing. Jan Zářecký
Modernizace ŽST Jihlava město PS 31-07-01 ŽST Jihlava město, rozvodna nn v TB		STUPEŇ: PDPS
		ZAK. ČÍSLO 19094-01-1020 MĚŘÍTKO
Rozvaděč RZS		ARCH. ČÍSLO 2020240027 POČET FORMÁTŮ
		DATUM: 12/2020
		ČÁST D.1.3.7.1
		PŘÍLOHA 6

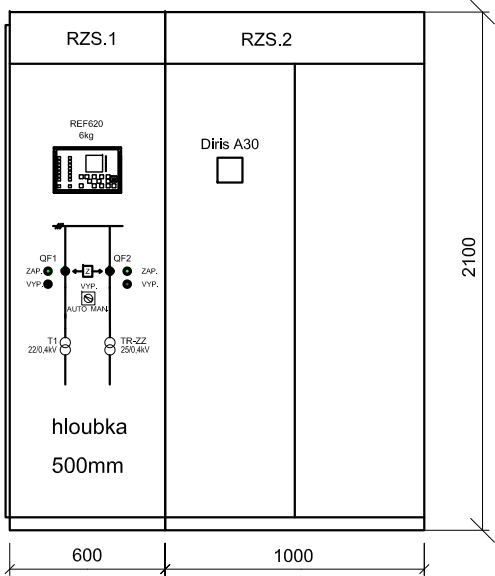

POZNÁMKA :

Provedení : Oceloplechový rozvaděč RZS (1x600 + 1x1000 x 2000 (+100) x 500) - např. ENUX
Krytí : IP 40, po otevření dveří IP 00
Nátěr : RAL 7035, světle šedá
Přívod : spodem
Vývody : spodem
Pomocné napětí : 230V, 50Hz
Ochrana při poruše : automatickým odpojením od zdroje dle ČSN 33 2000-4-41 ed.3

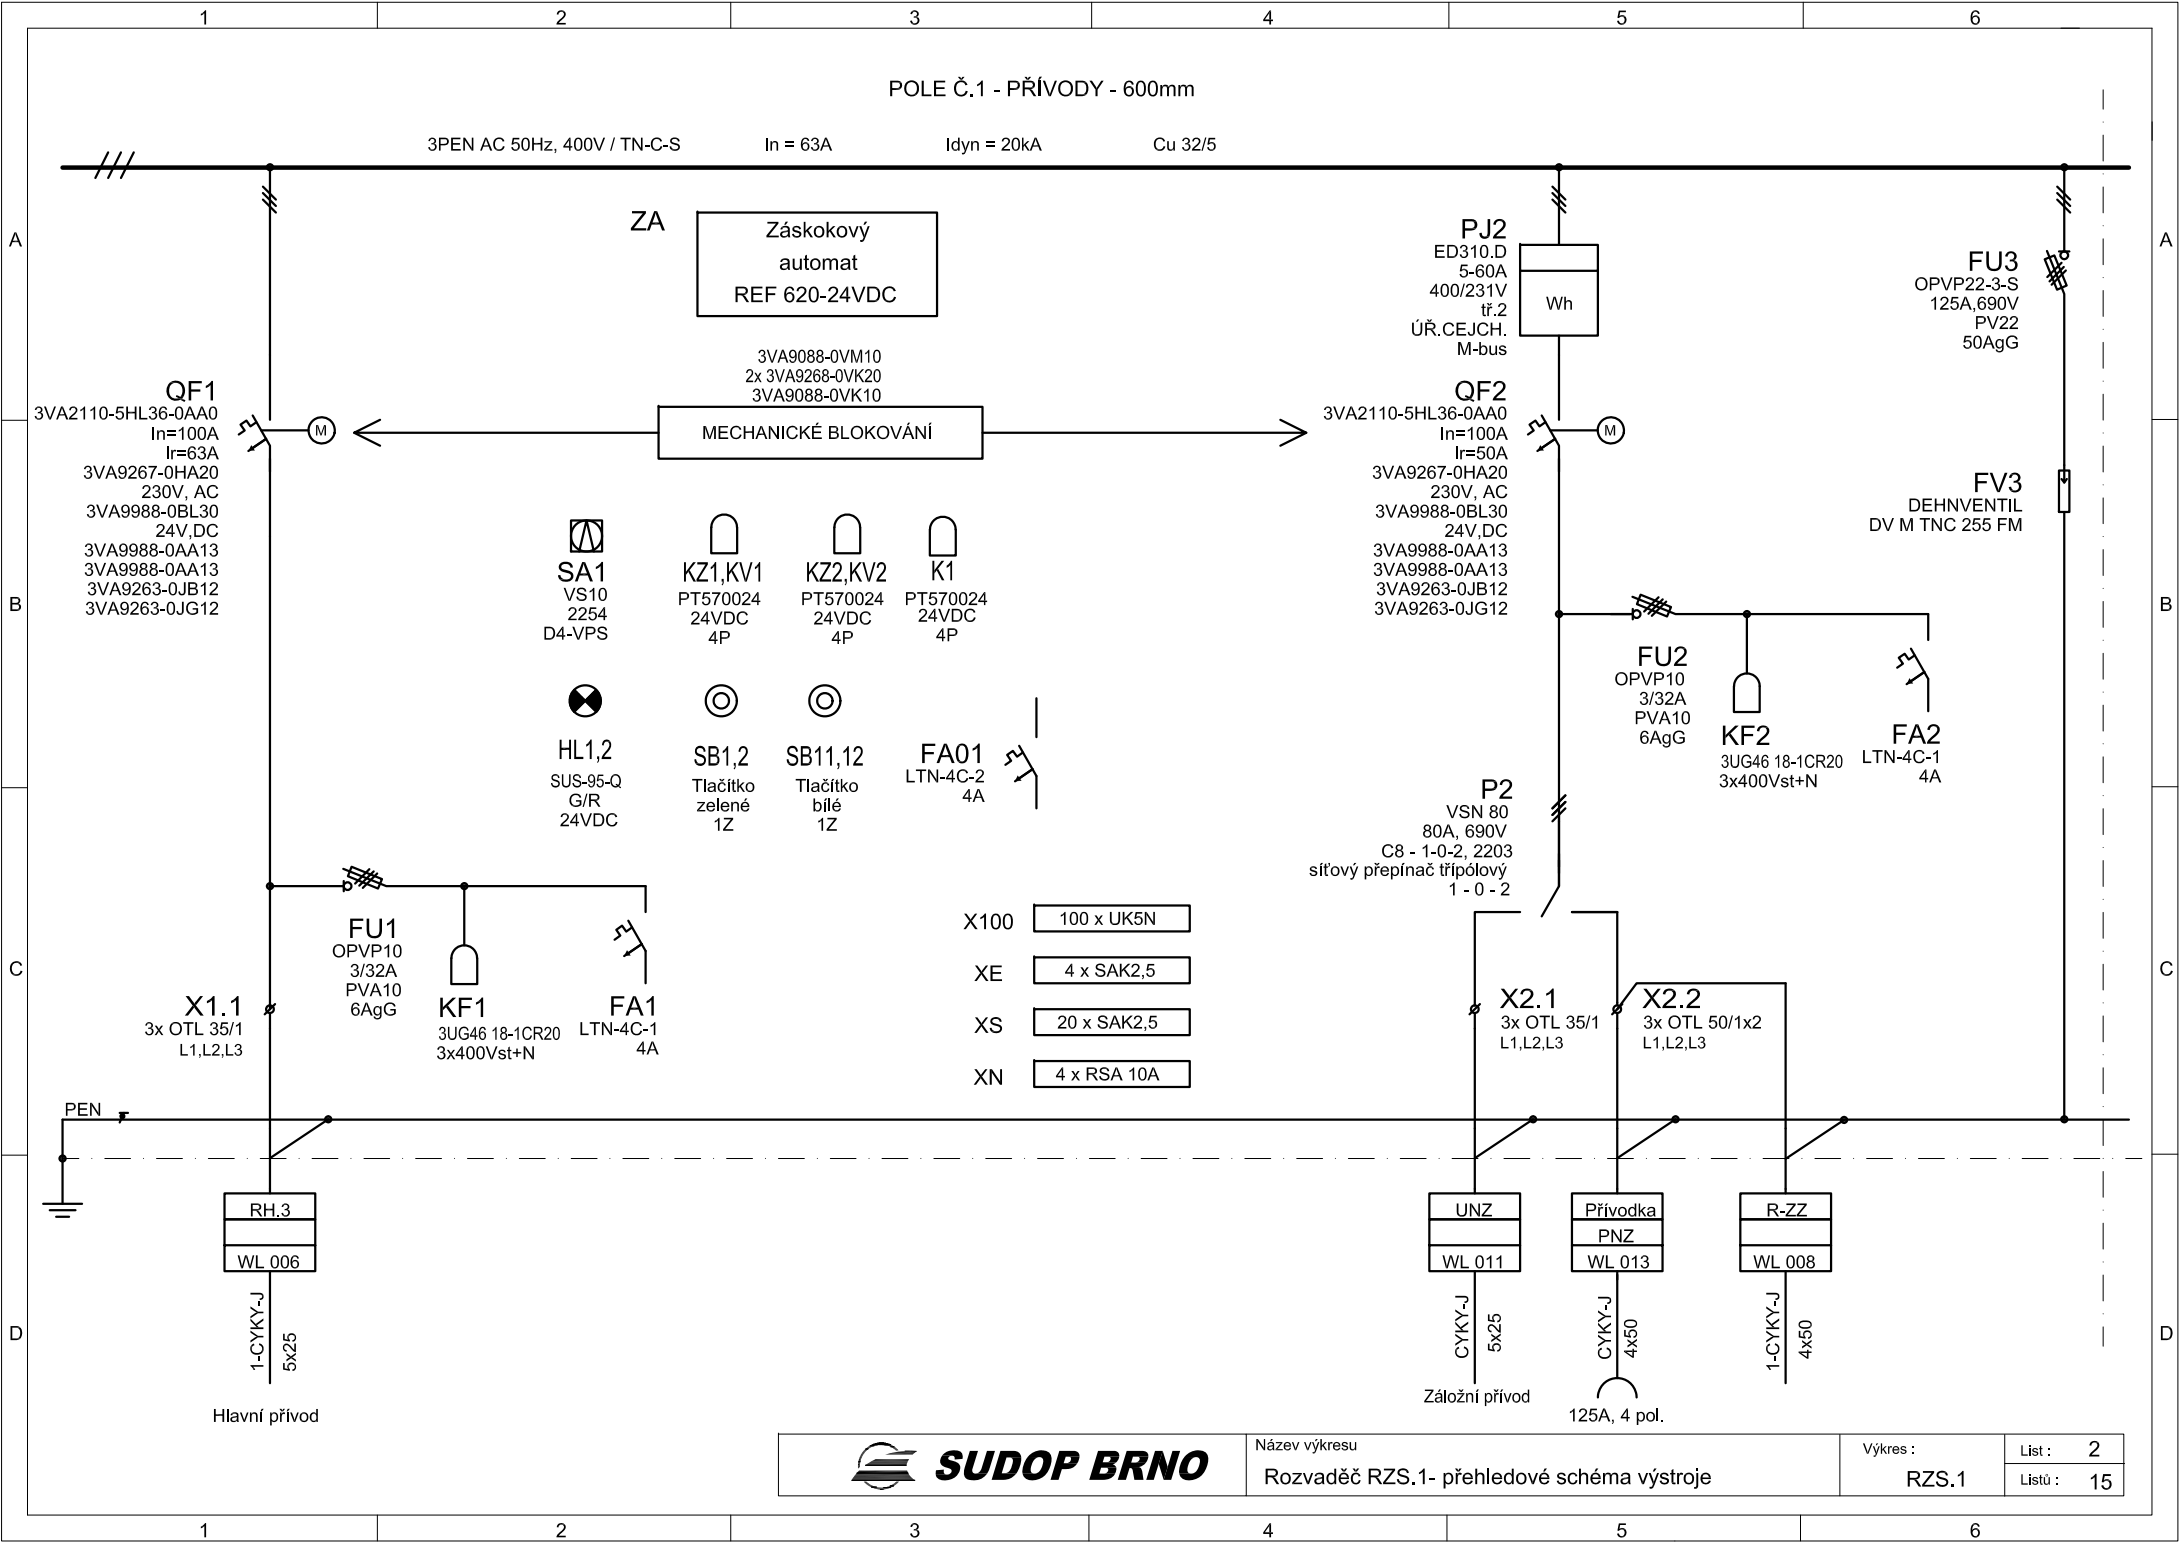

SUDOP BRNO

Název výkresu


Rozvaděč RZS.1- přehledové schéma výstroje


Výkres :

RZS.1

List : 2

Listů : 15

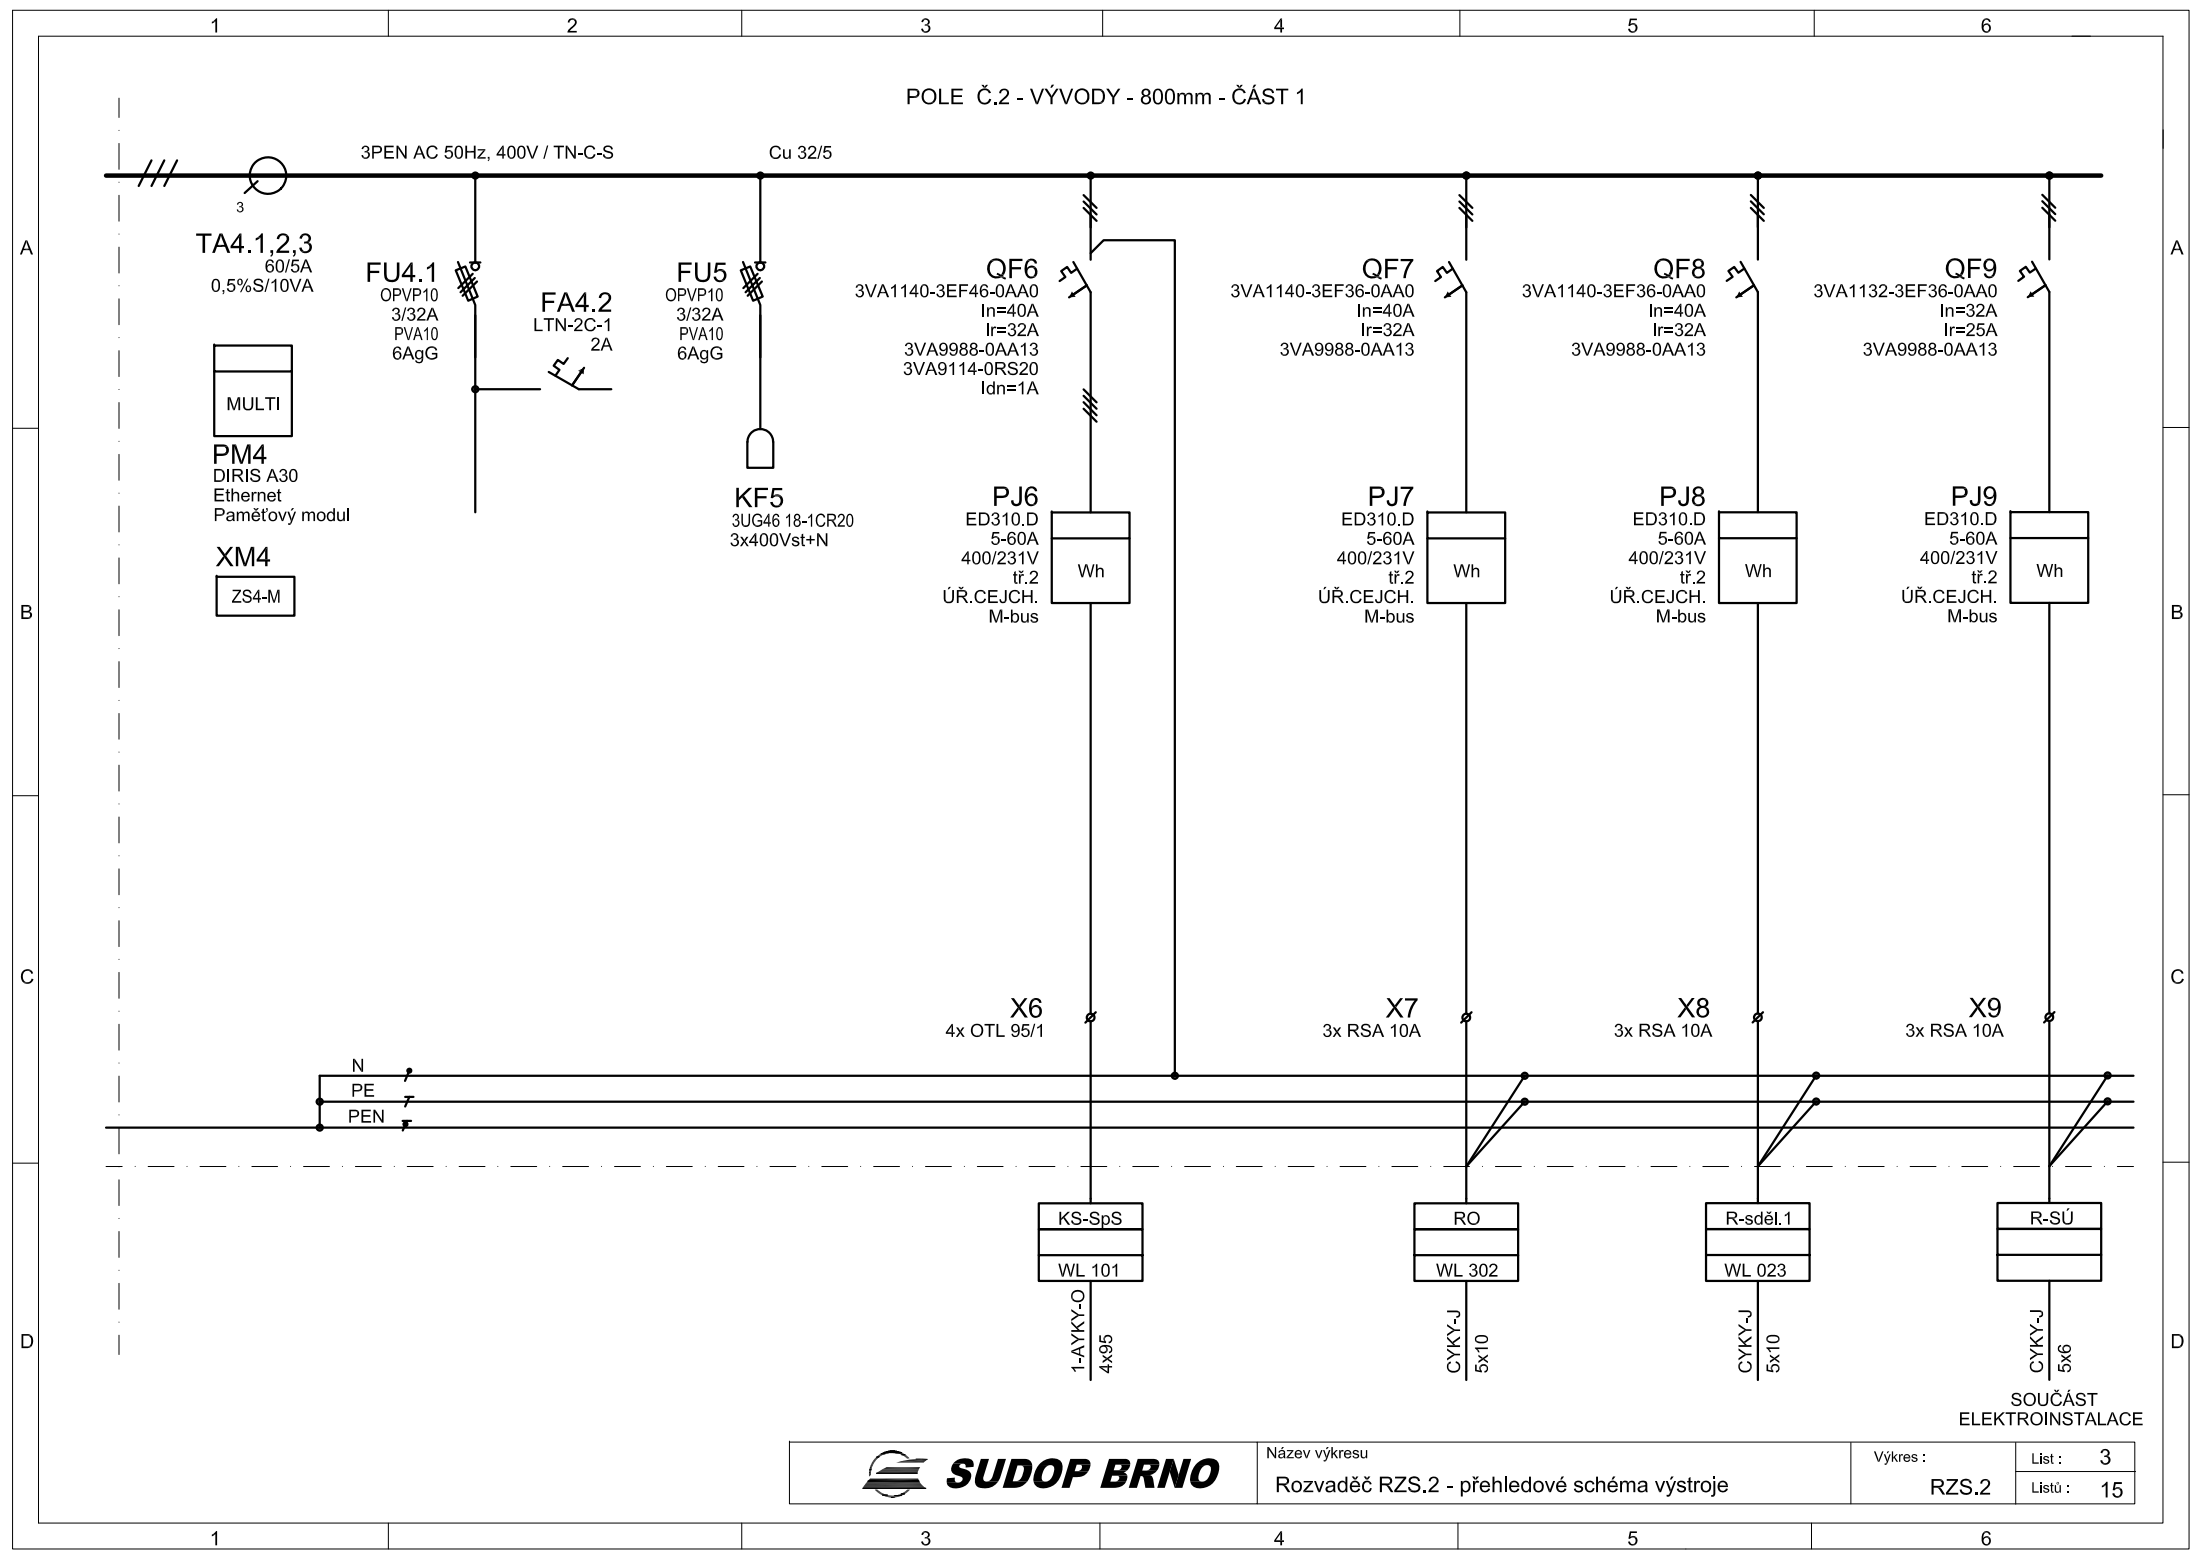

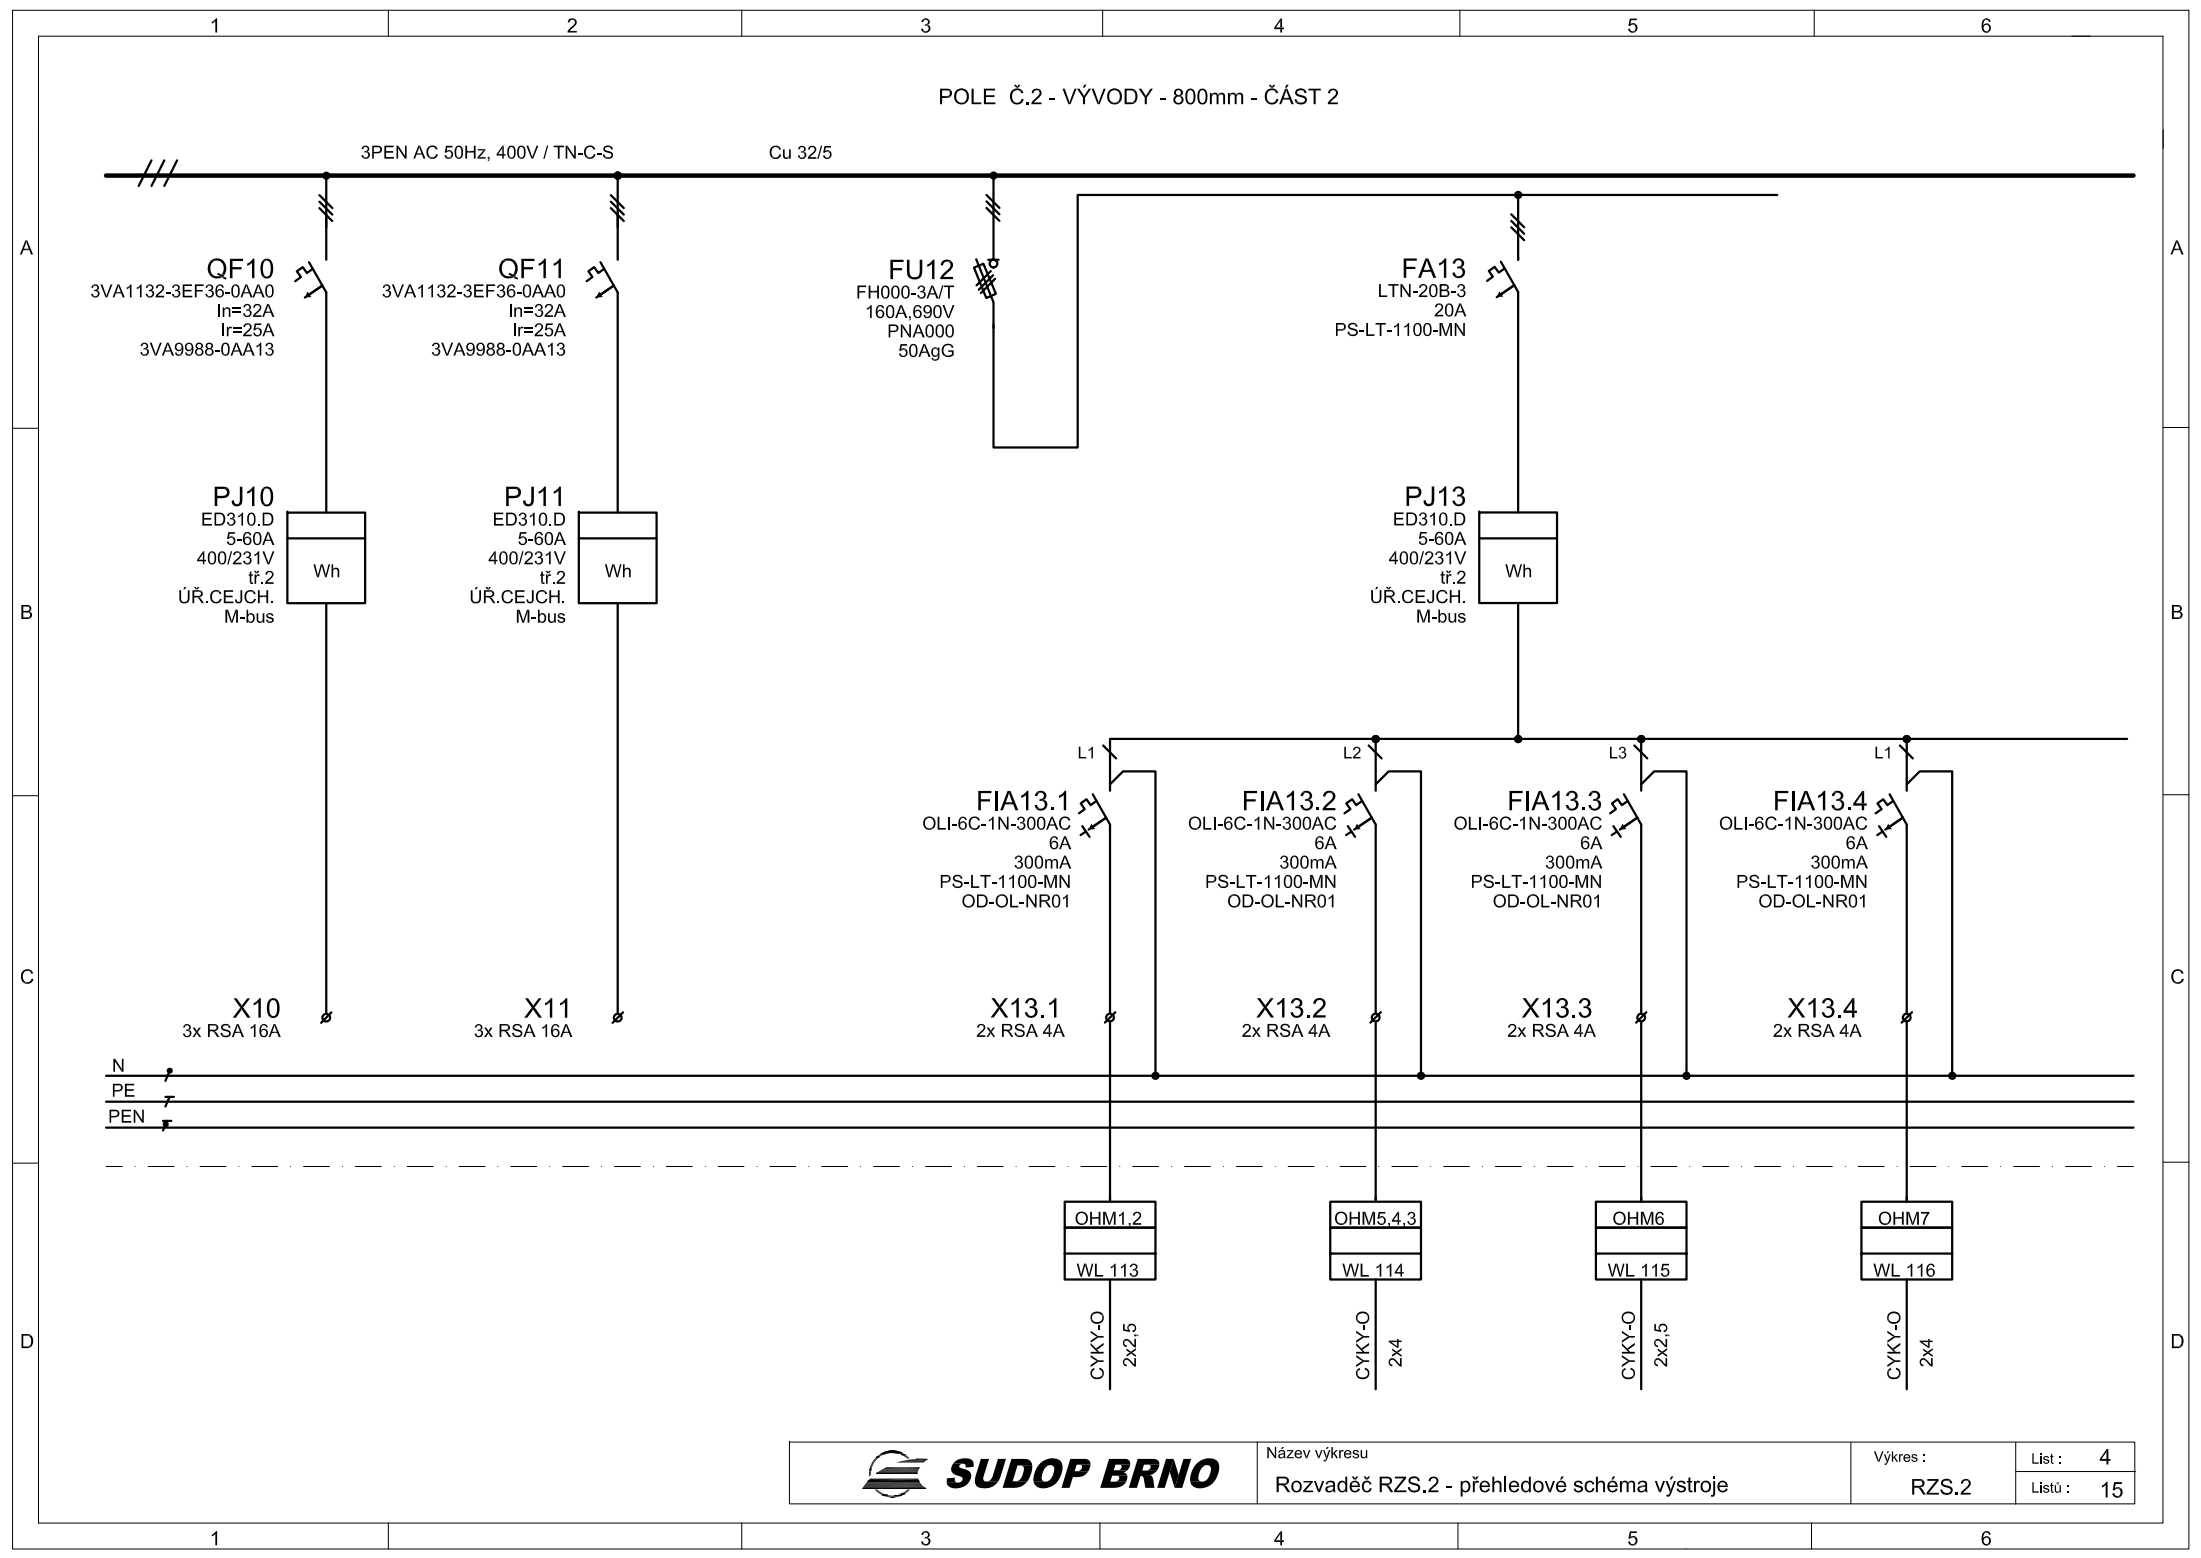

SUDOP BRNO

Název výkresu


Rozvaděč RZS.2 - přehledové schéma výstroje

Výkres :

RZS.2

List : 4

Listů : 15

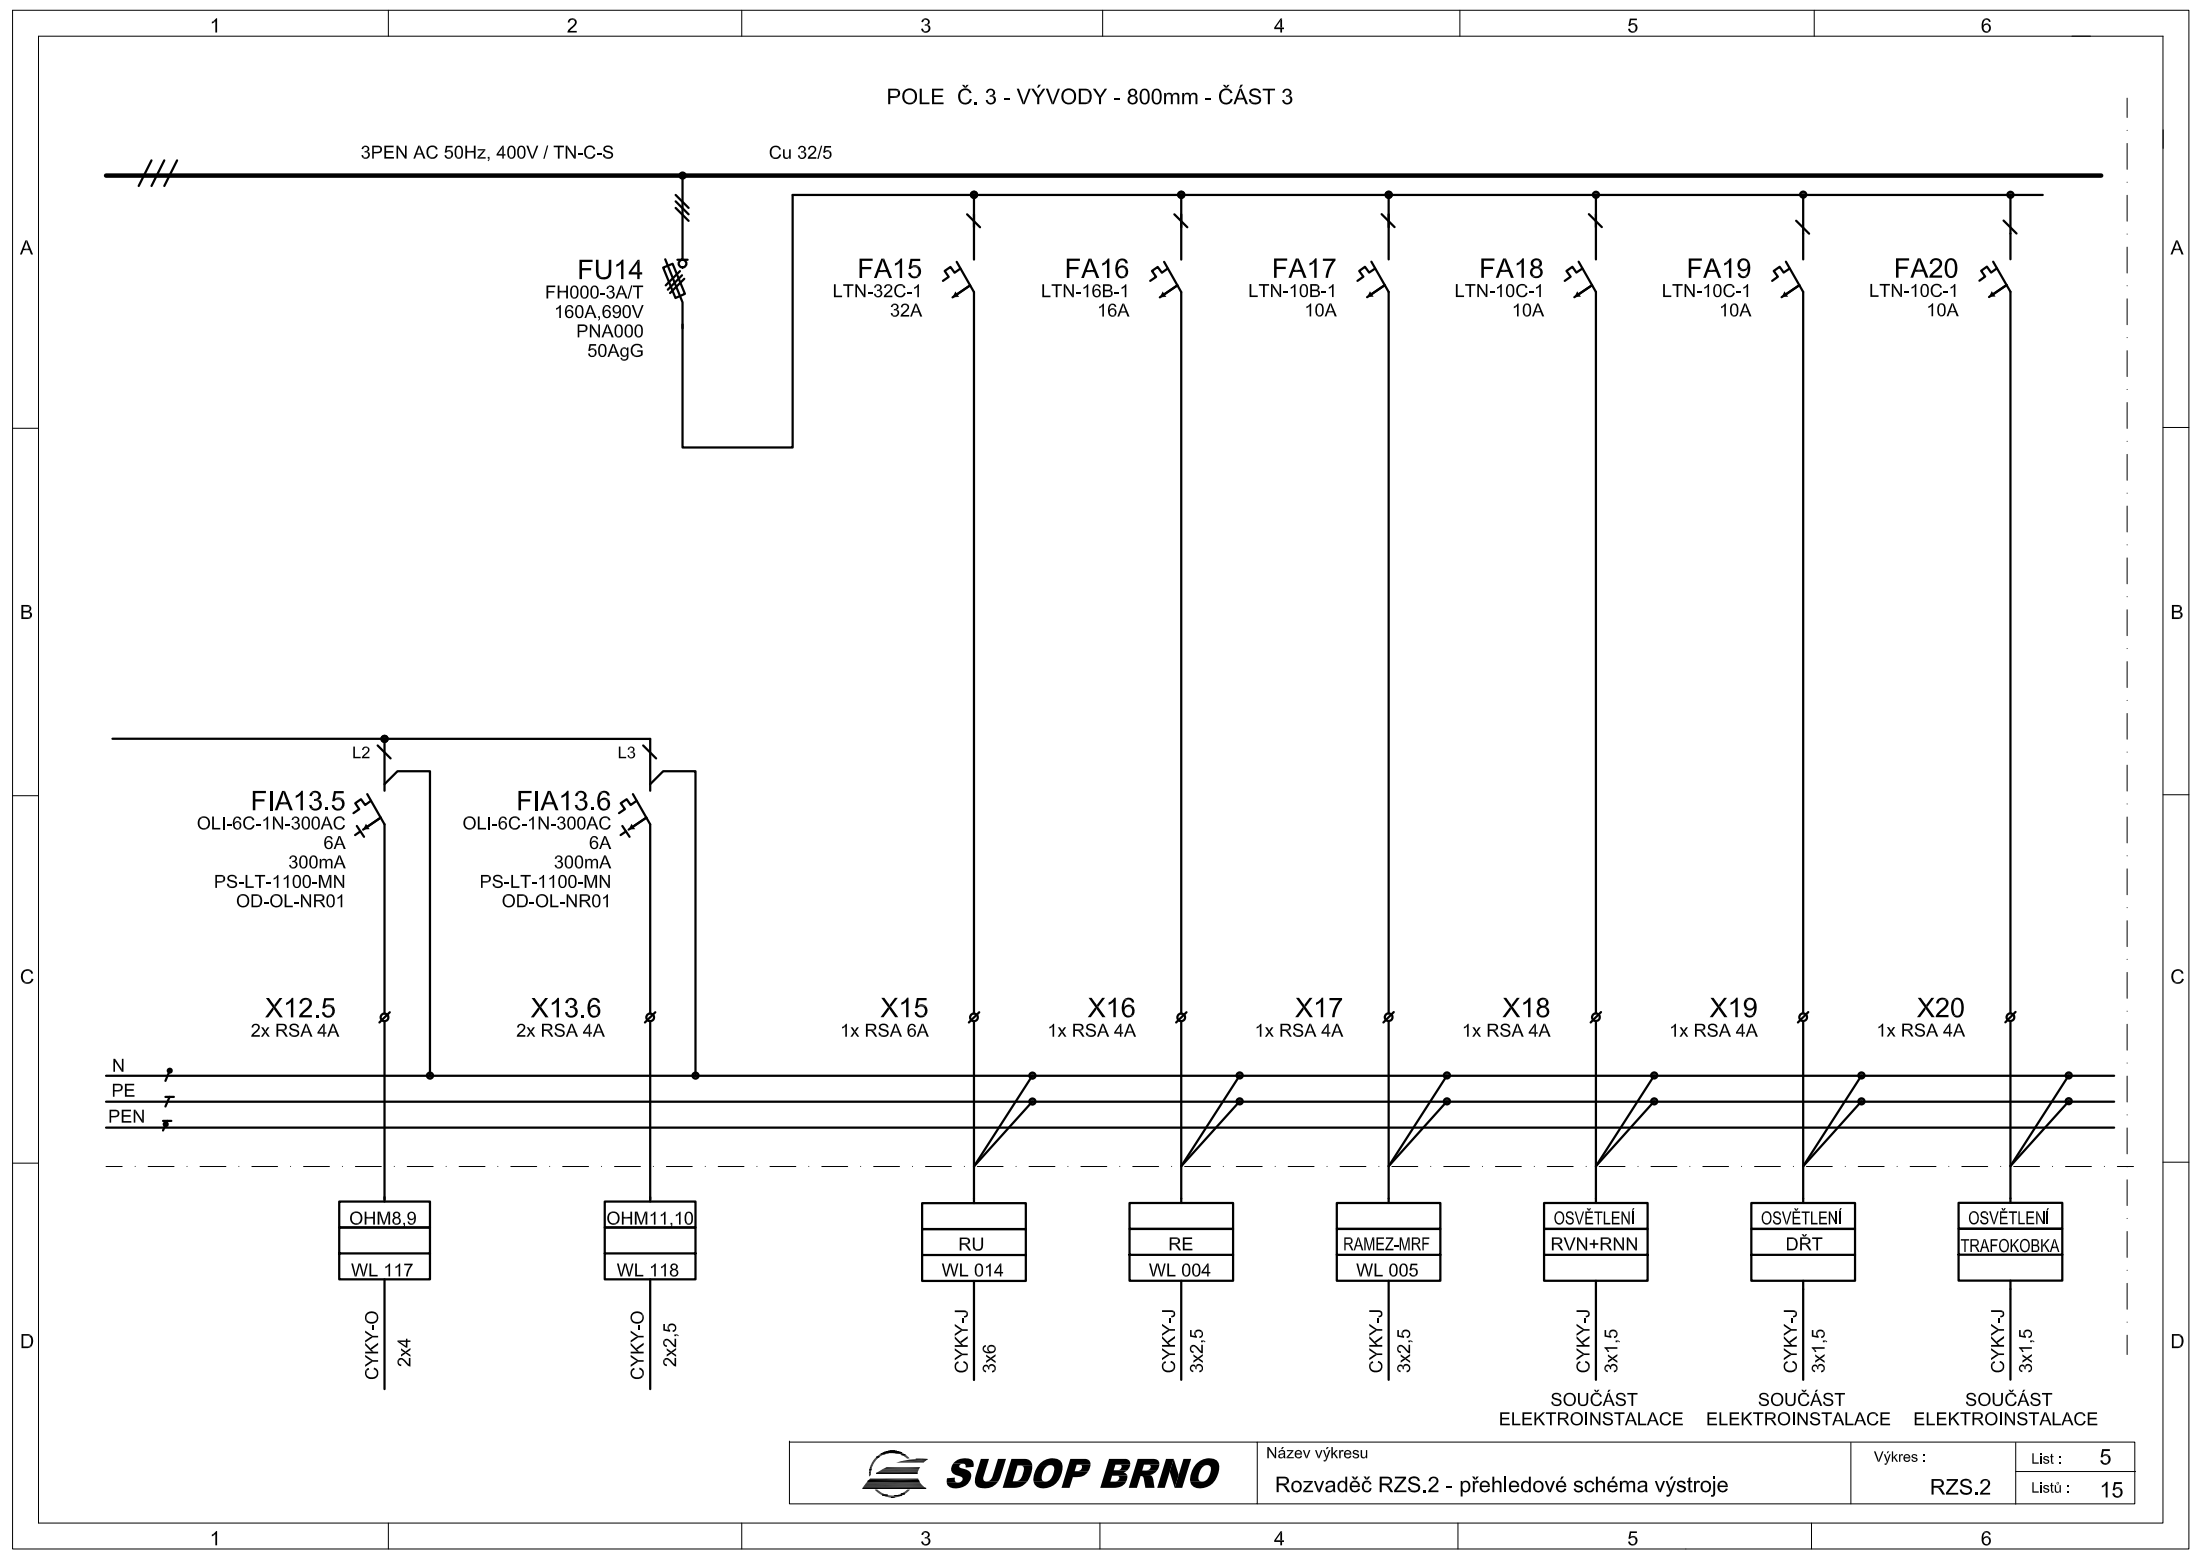

SUDOP BRNO

Název výkresu


Rozvaděč RZS.2 - přehledové schéma výstroje


Vykres :


RZS.2

List : 5


Listů : 15

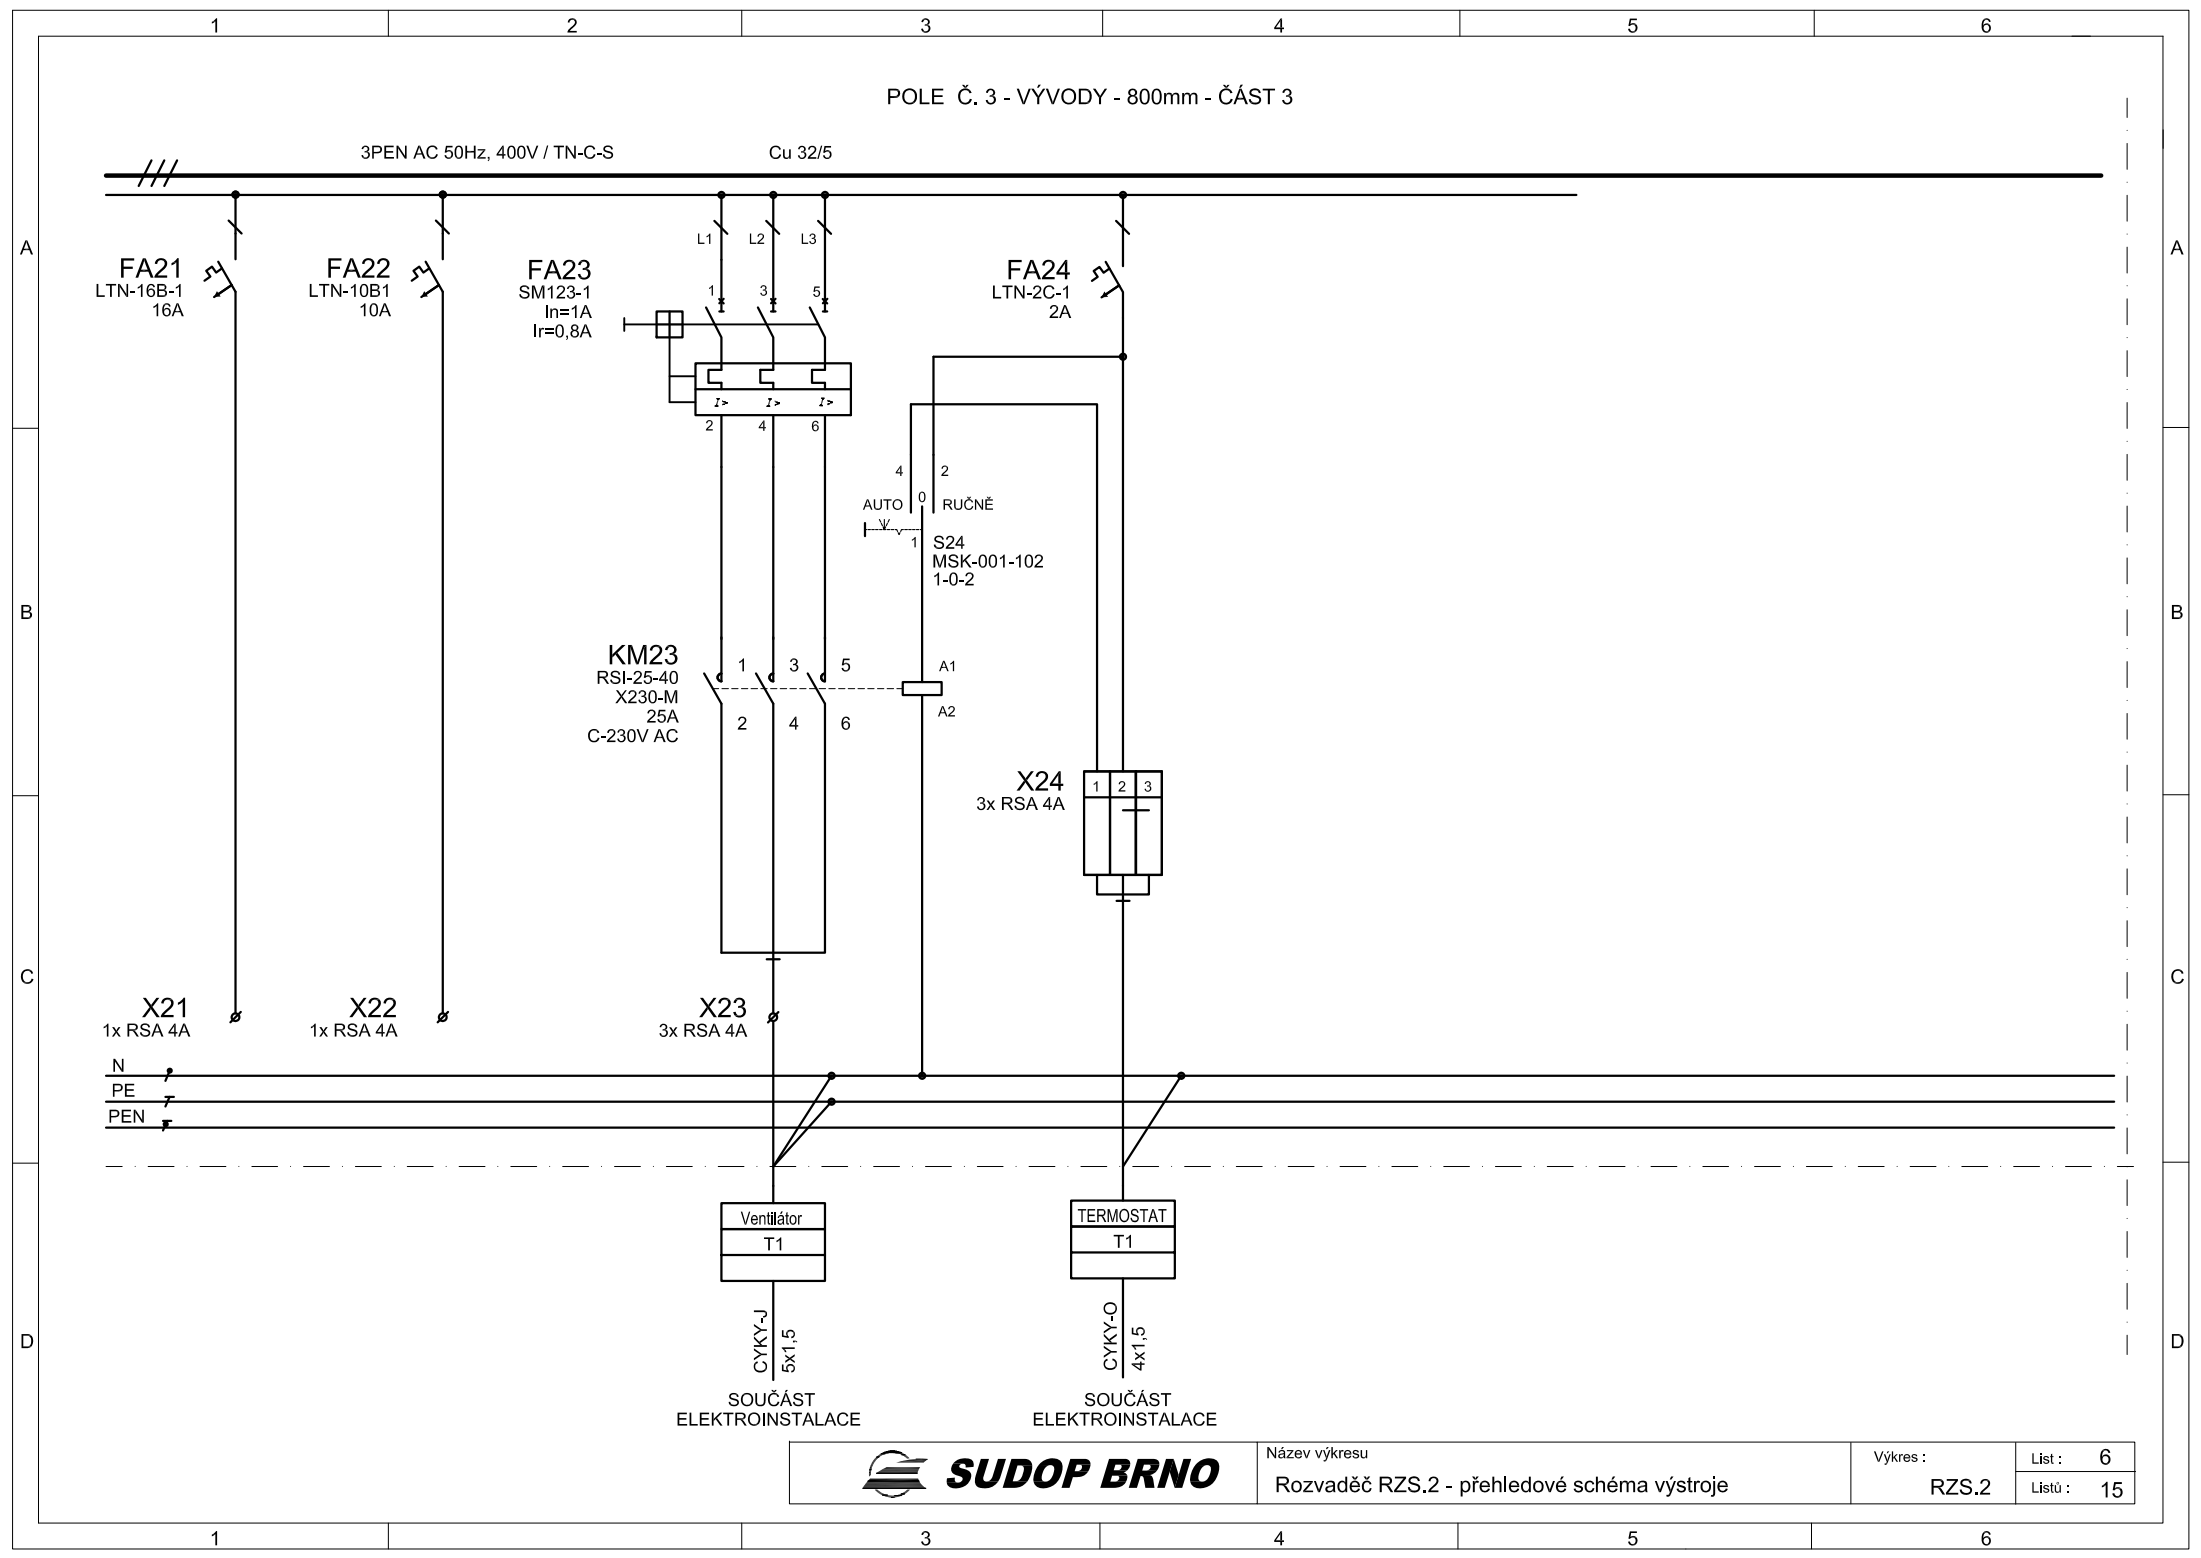

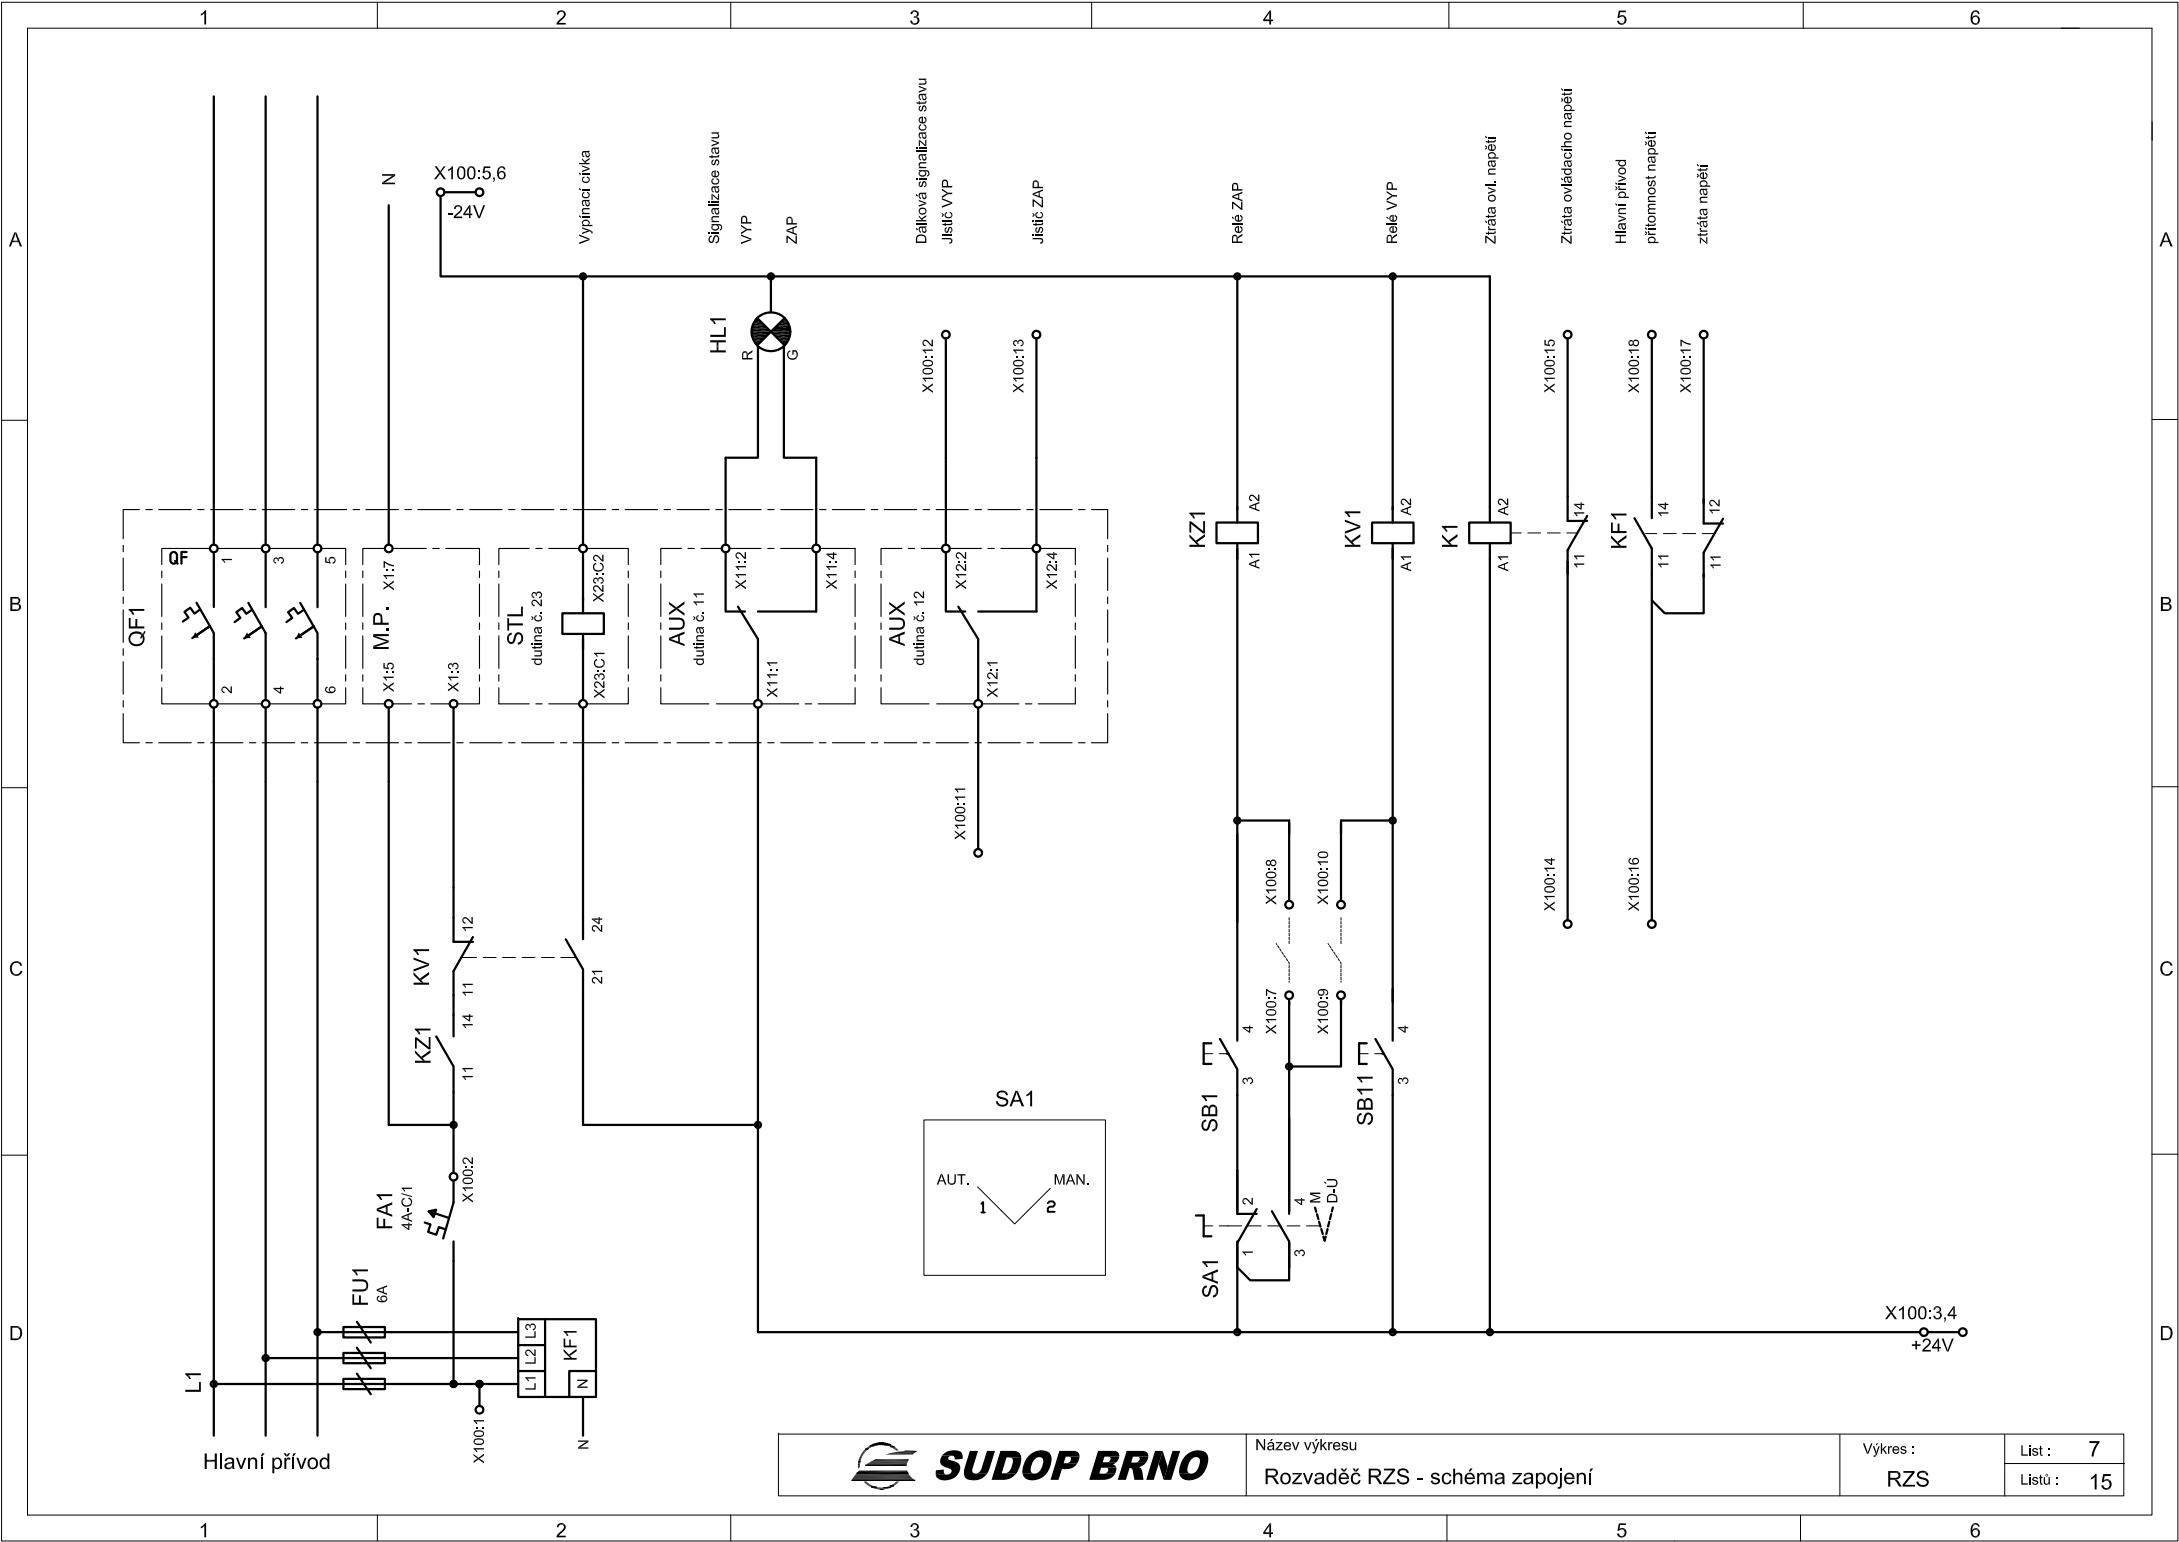

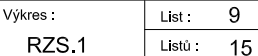



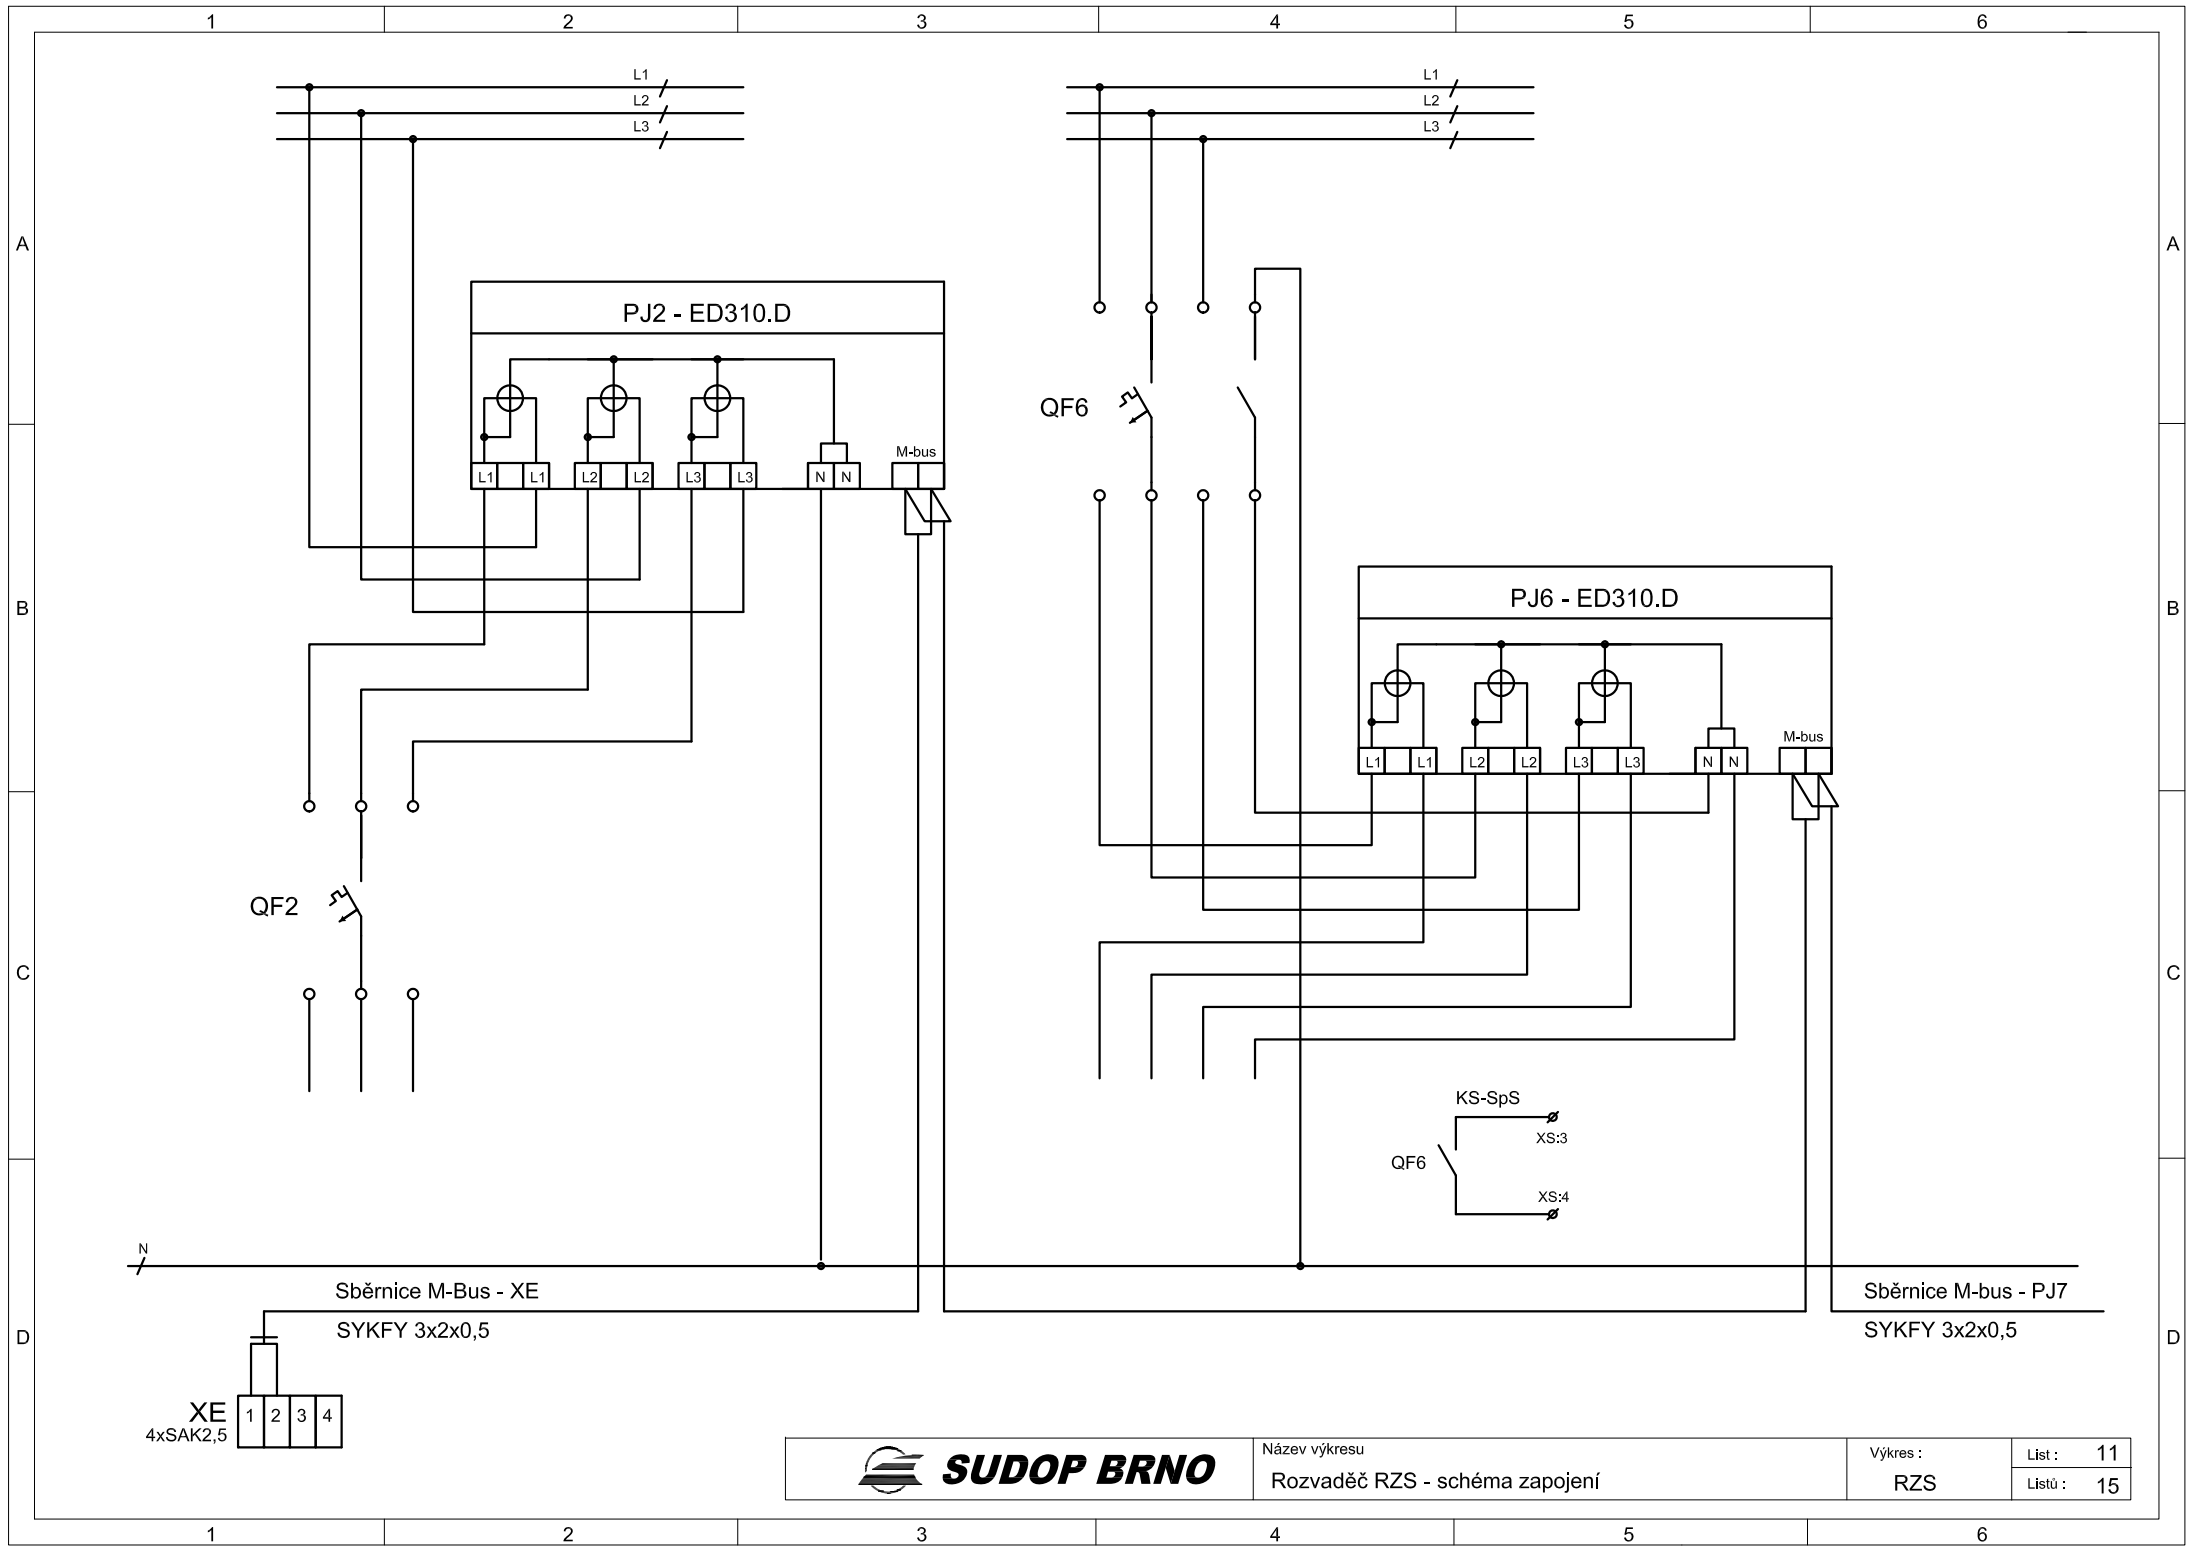

SUDOP BRNO

Název výkresu


Rozvaděč RZS - schéma zapojení

Výkres :

RZS

List : 11

Listů : 15

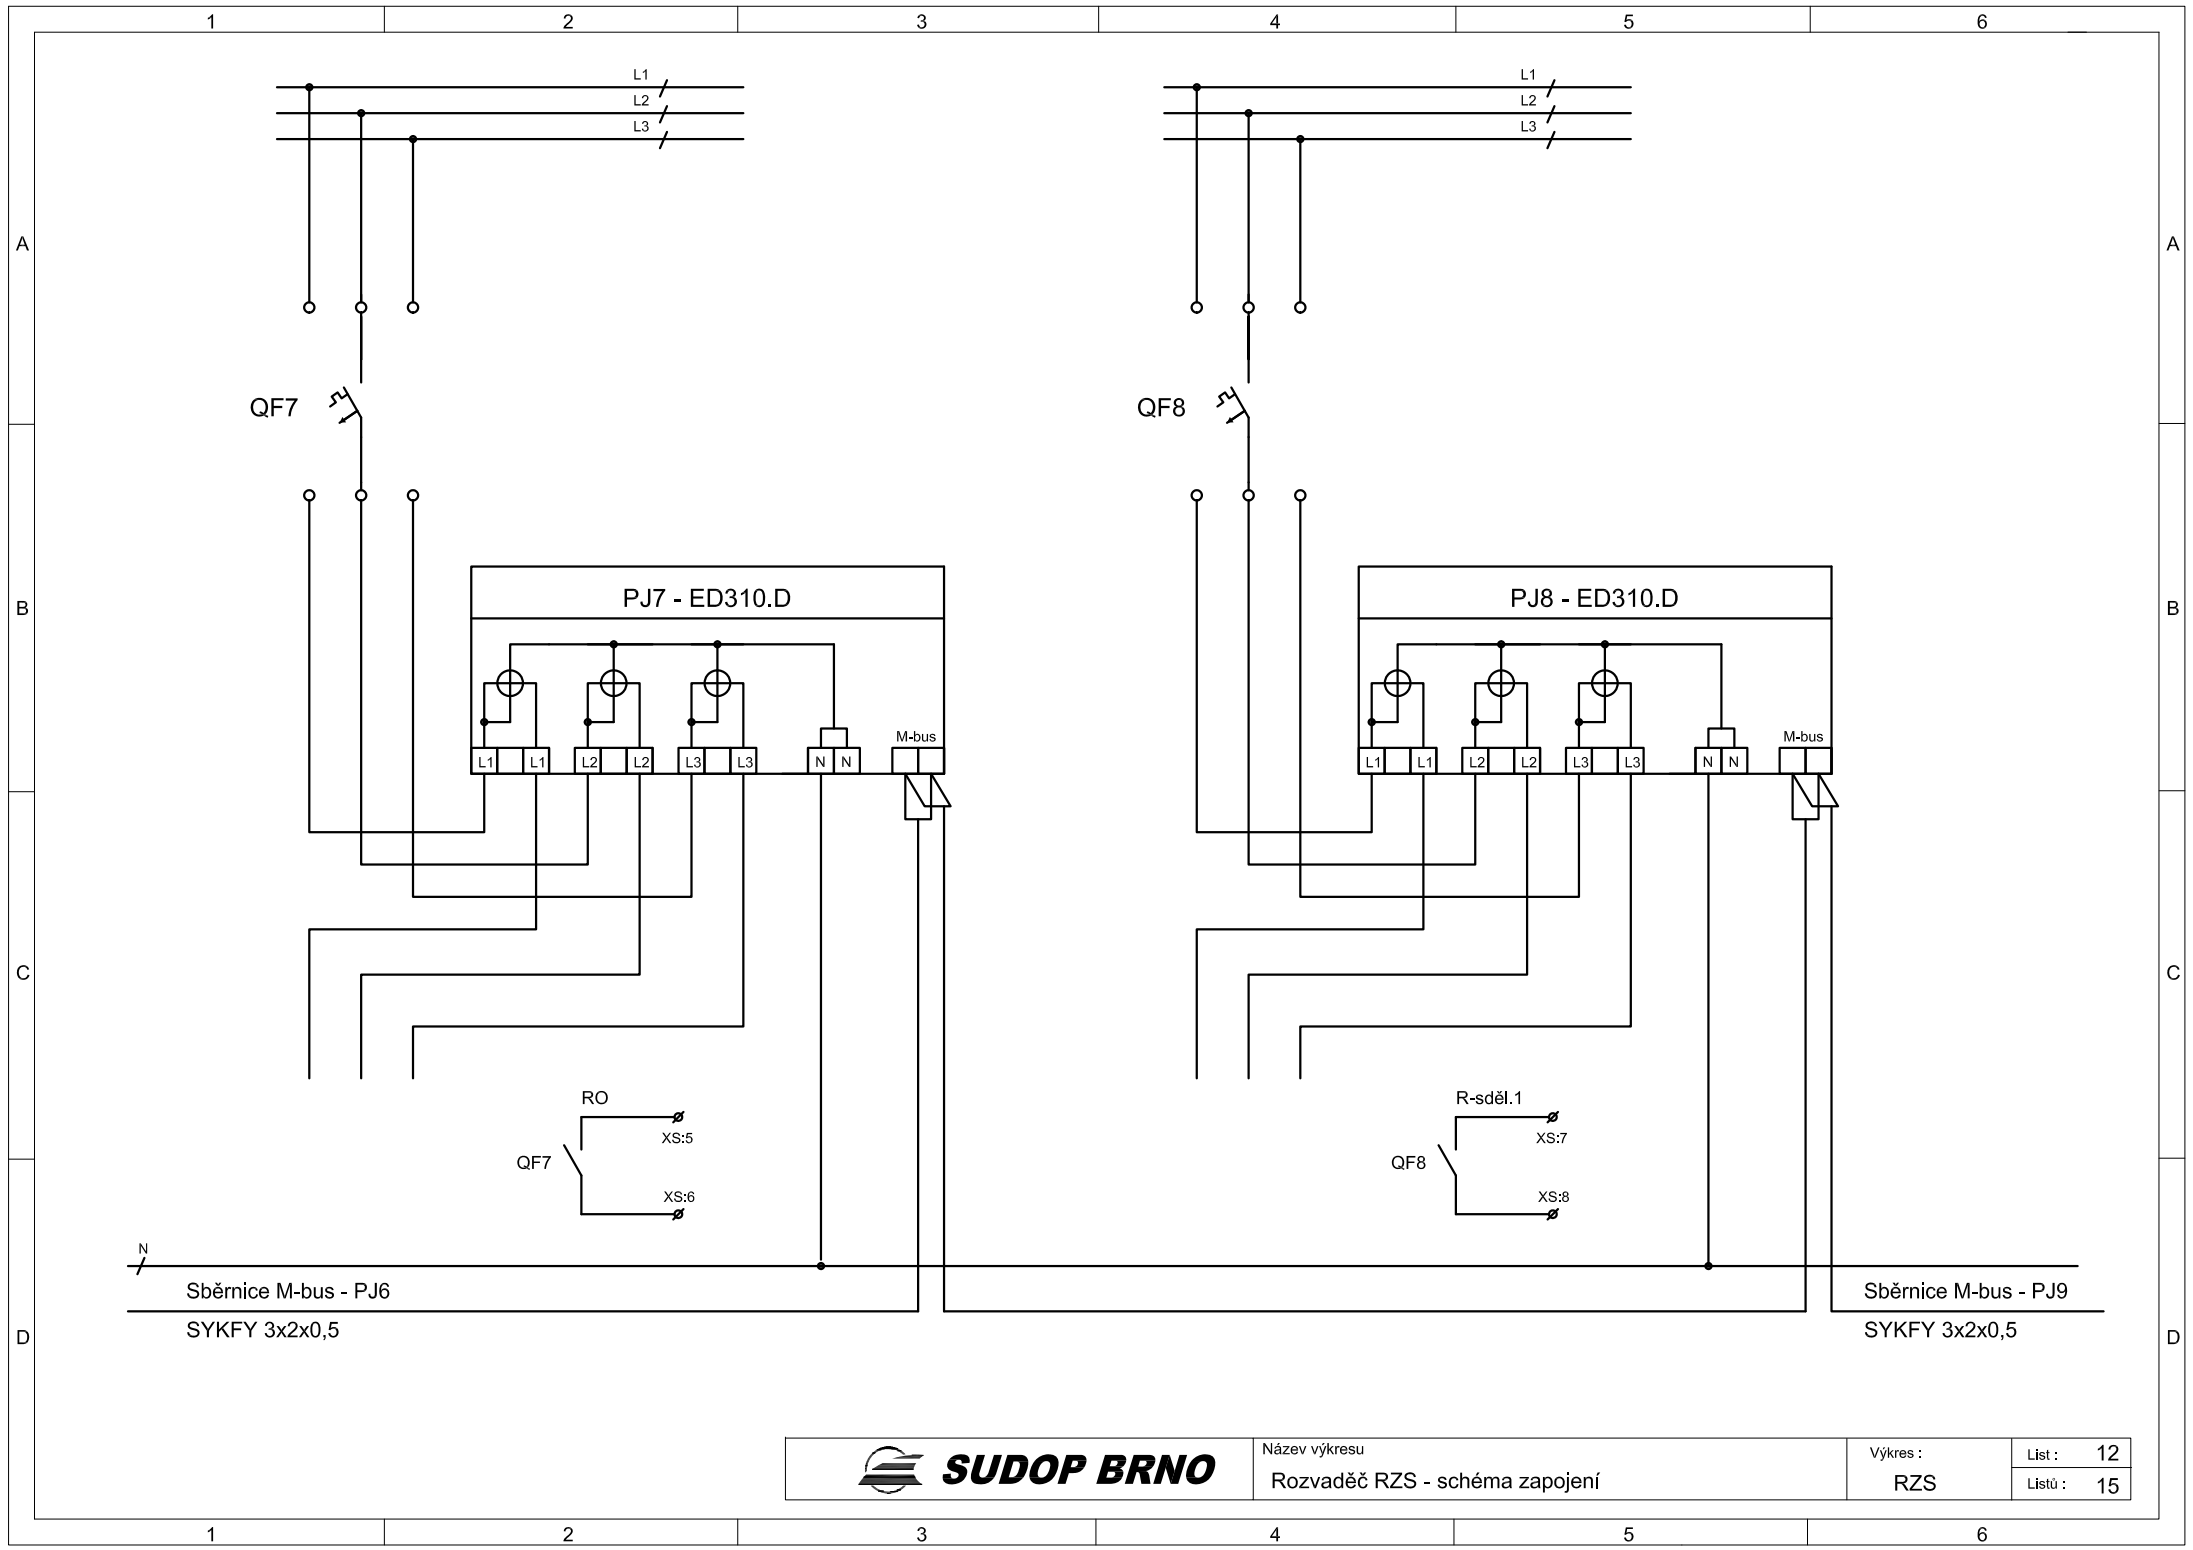

SUDOP BRNO

Název výkresu

Rozvaděč RZS - schéma zapojení

Výkres :


RZS

List :

12

Listů :

15

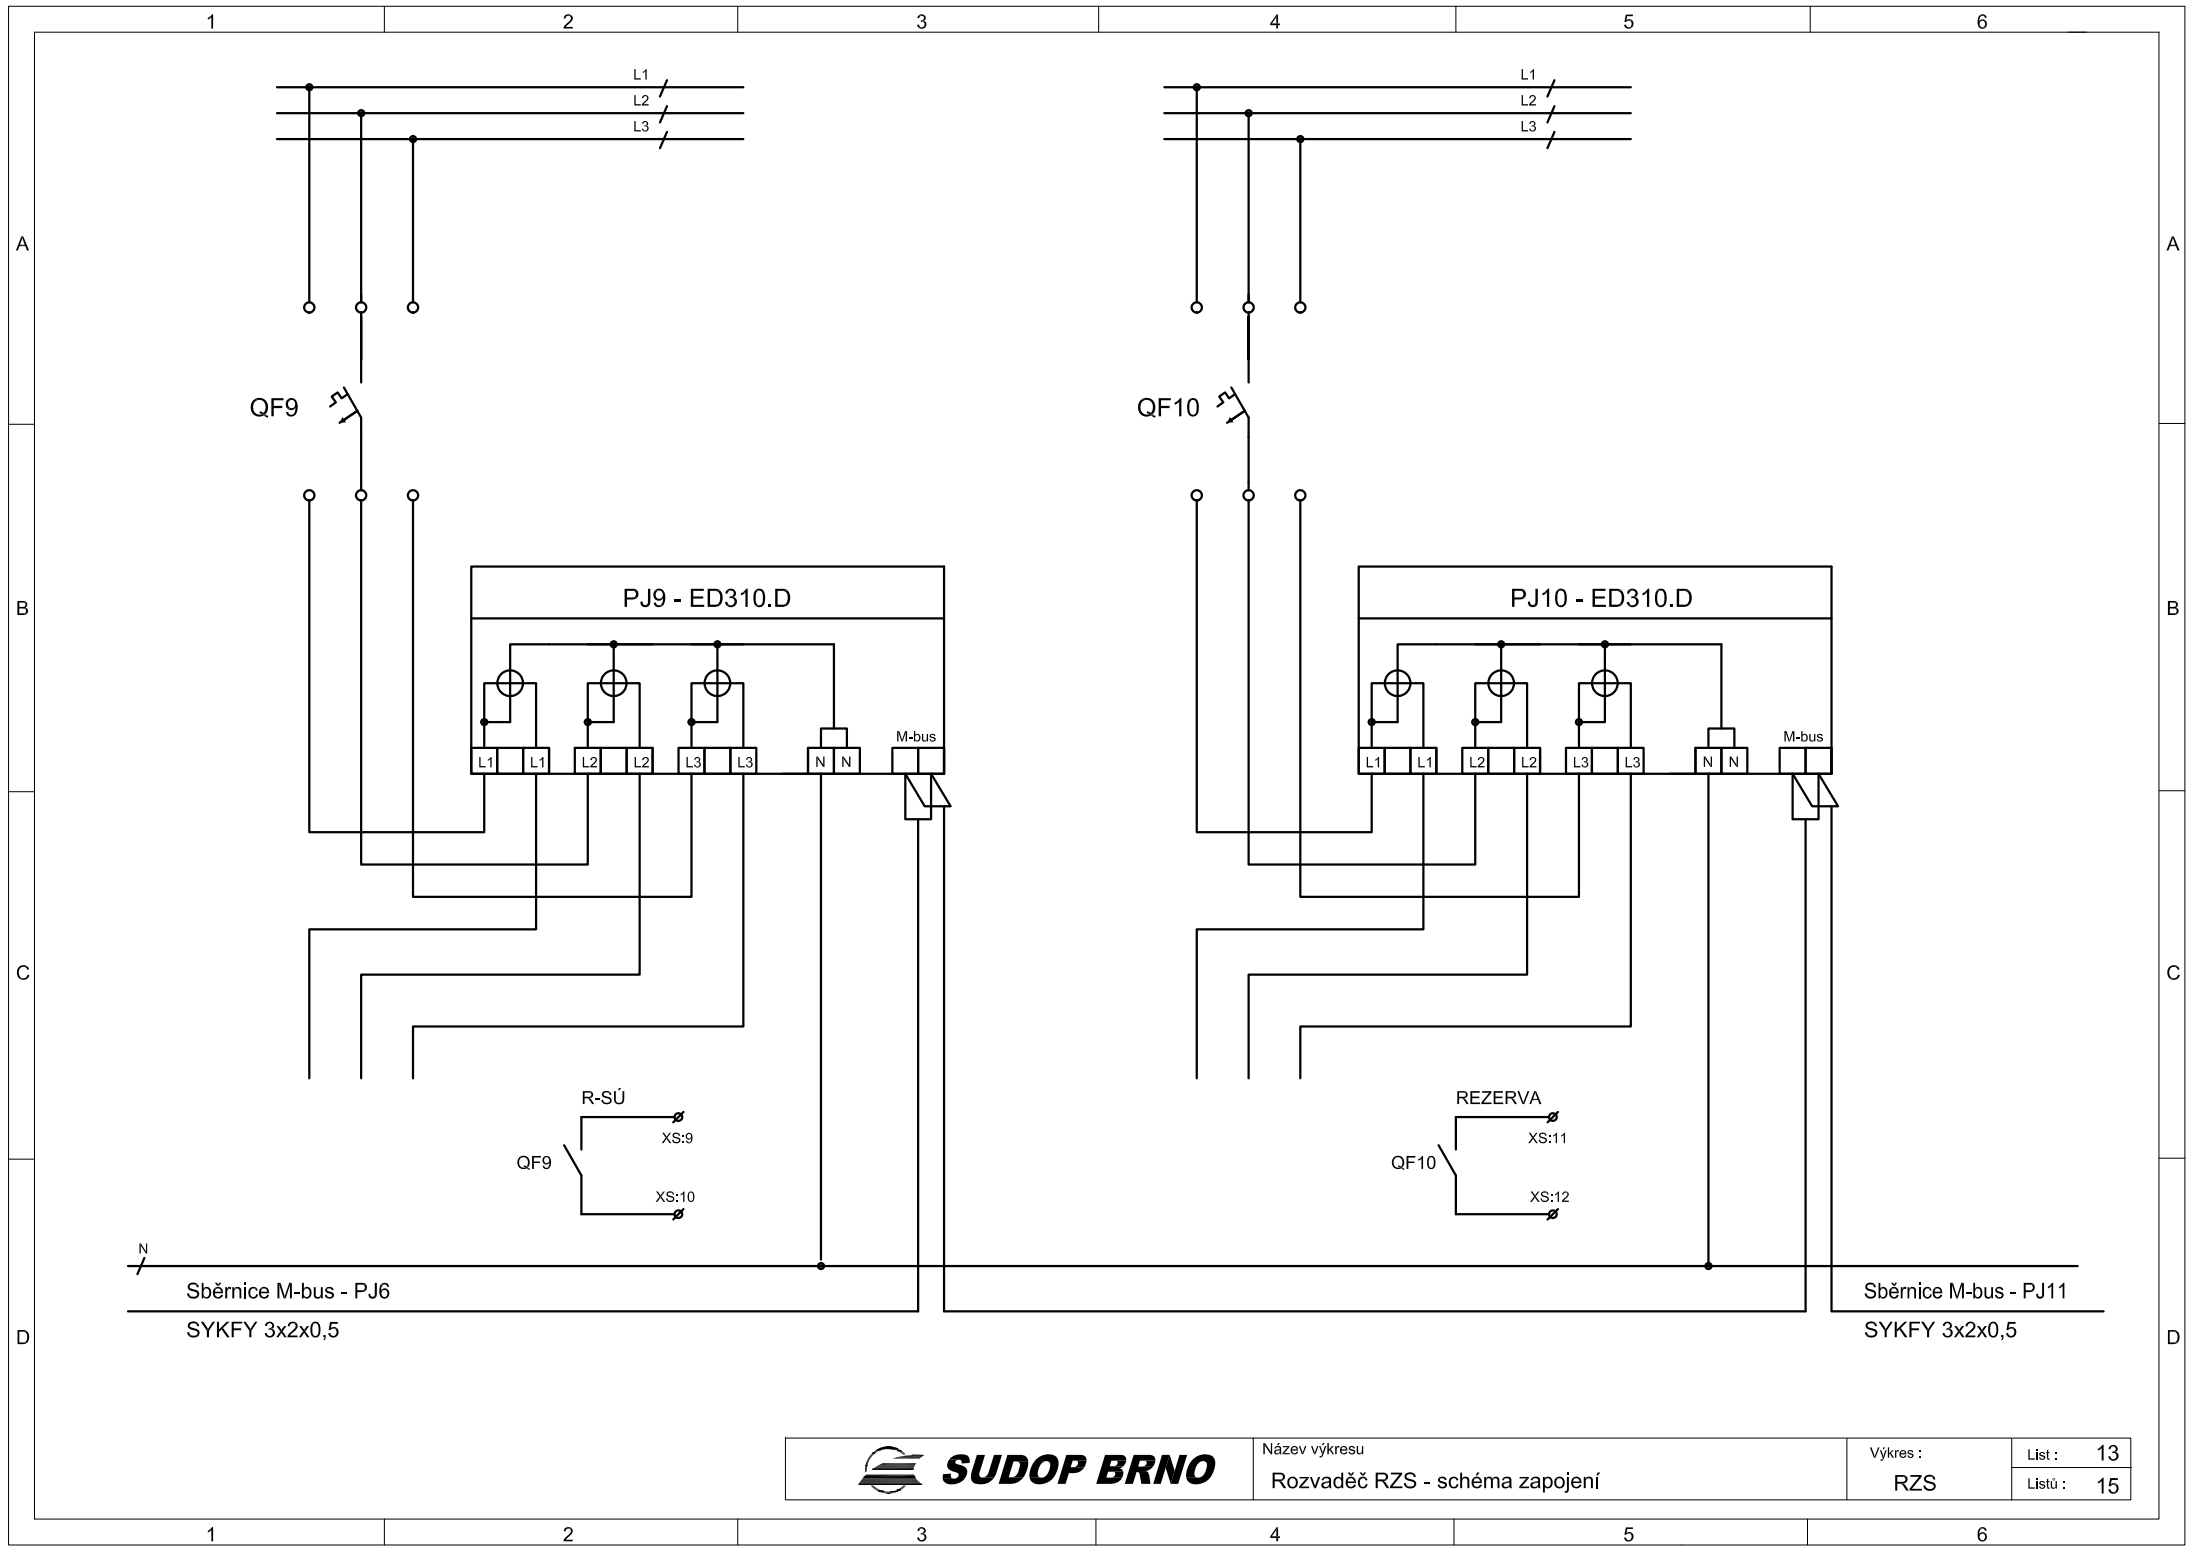

SUDOP BRNO

Název výkresu


Rozvaděč RZS - schéma zapojení


Výkres :

RZS

List : 13

Listů : 15

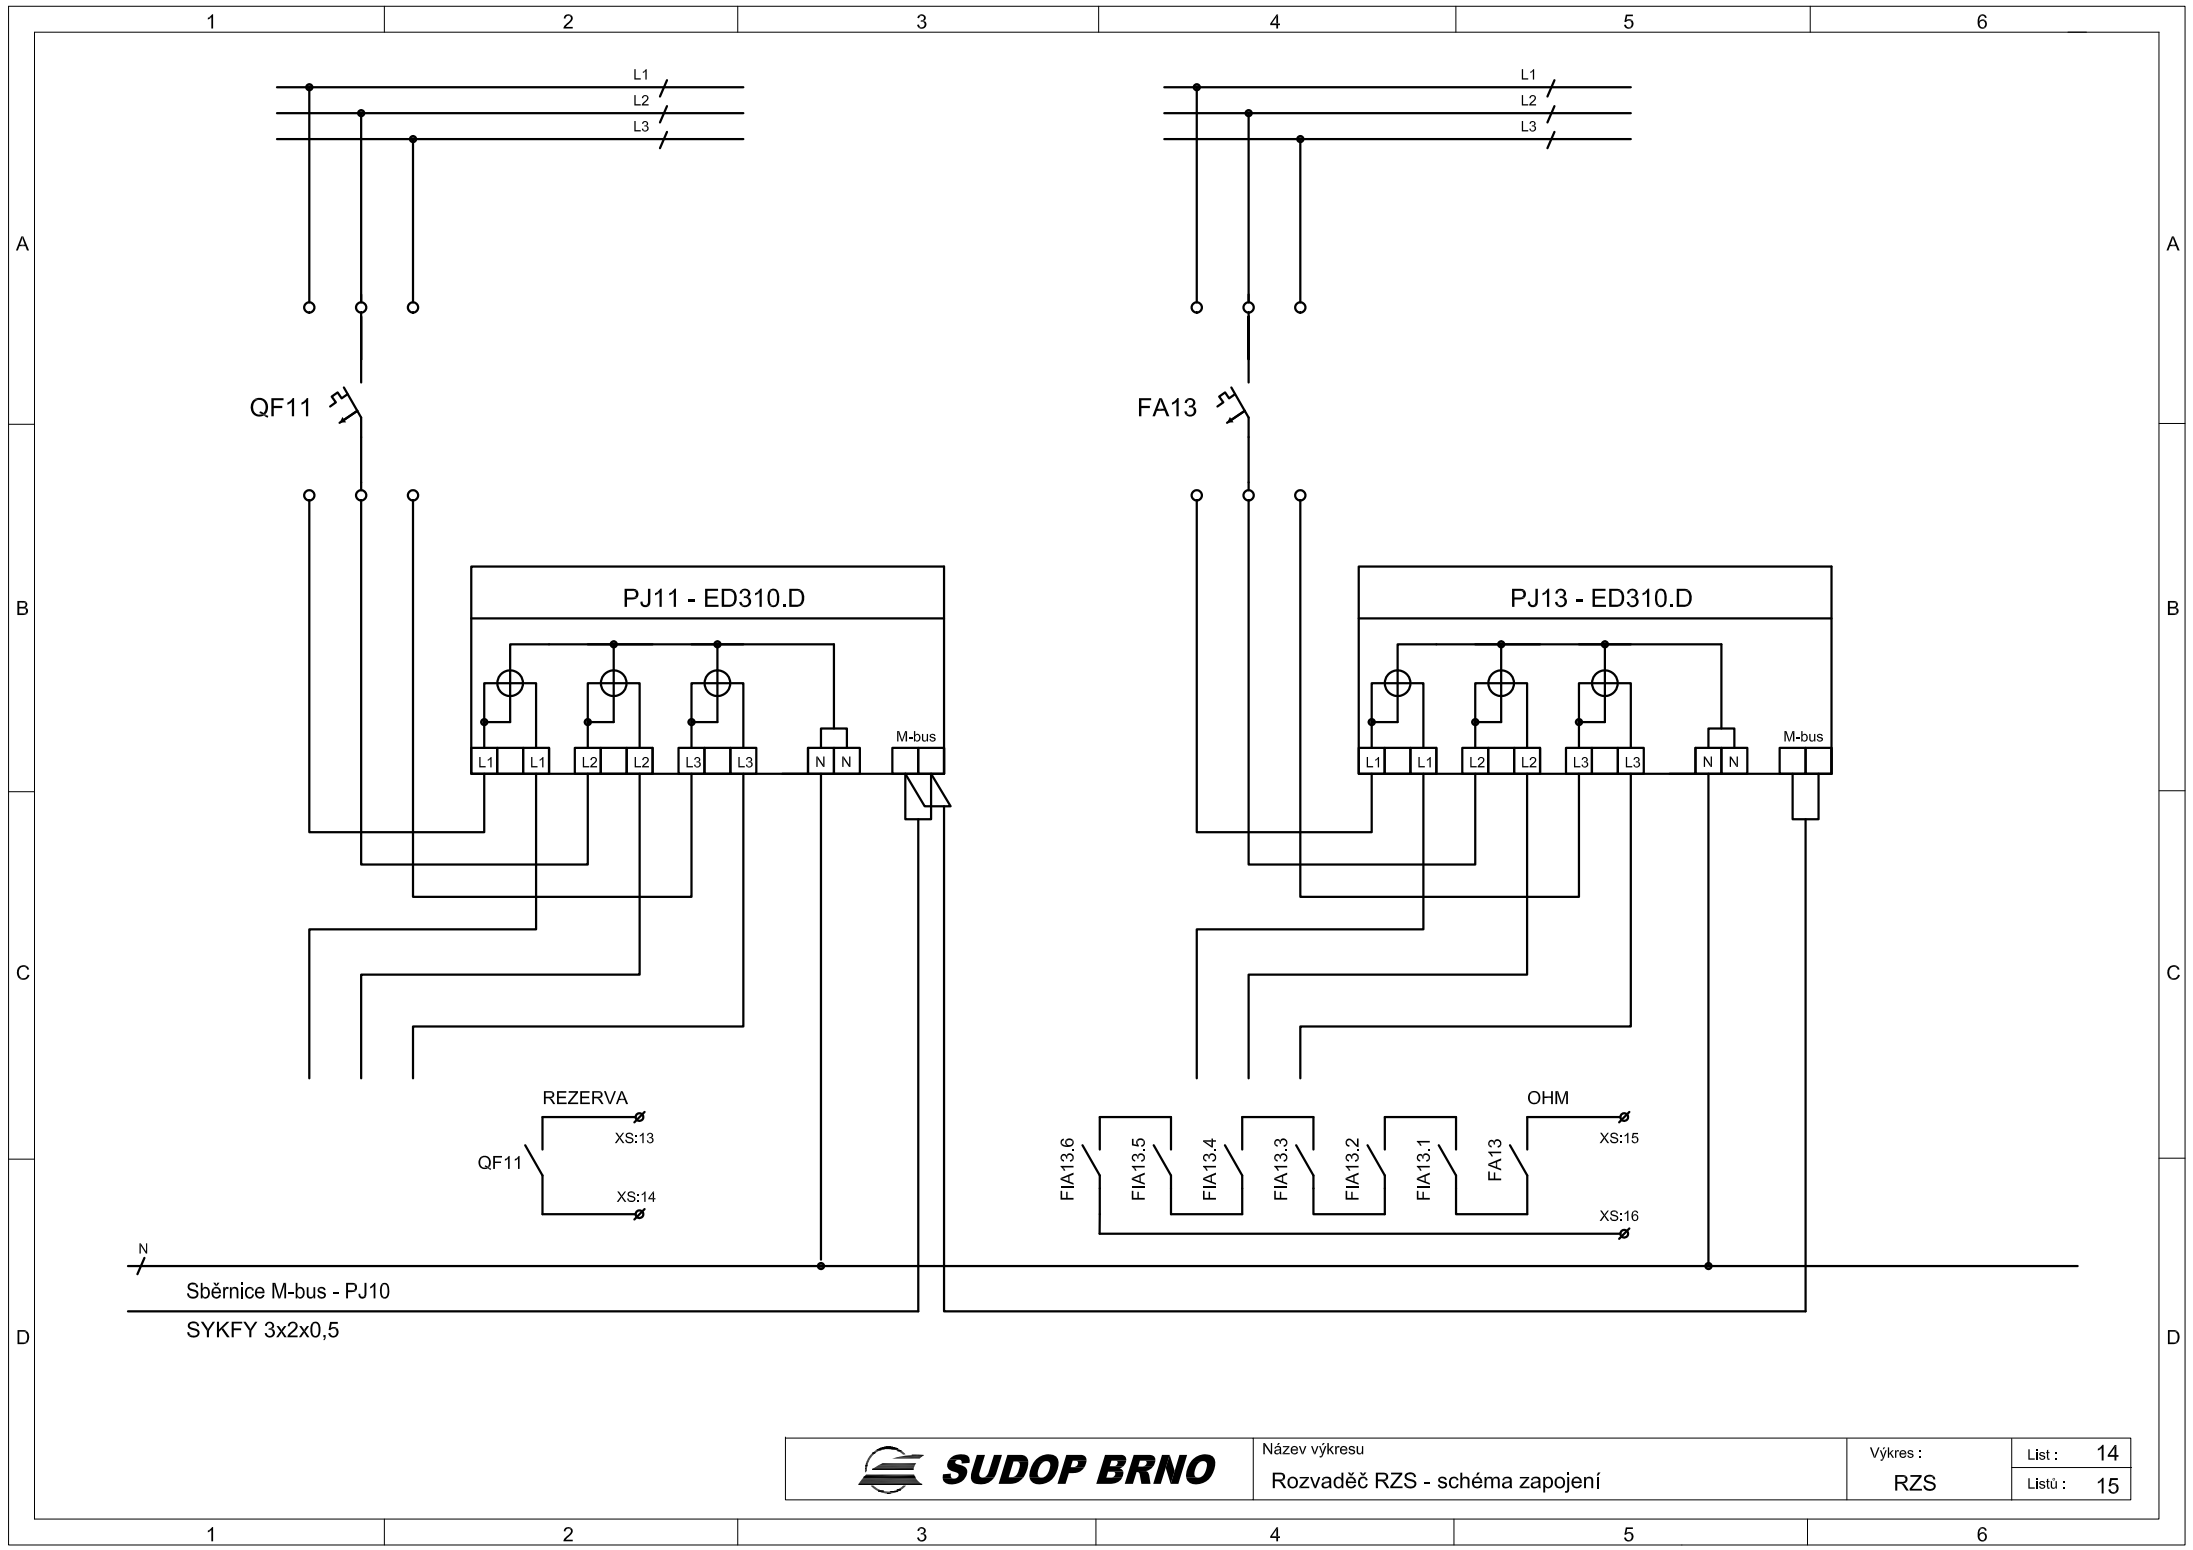

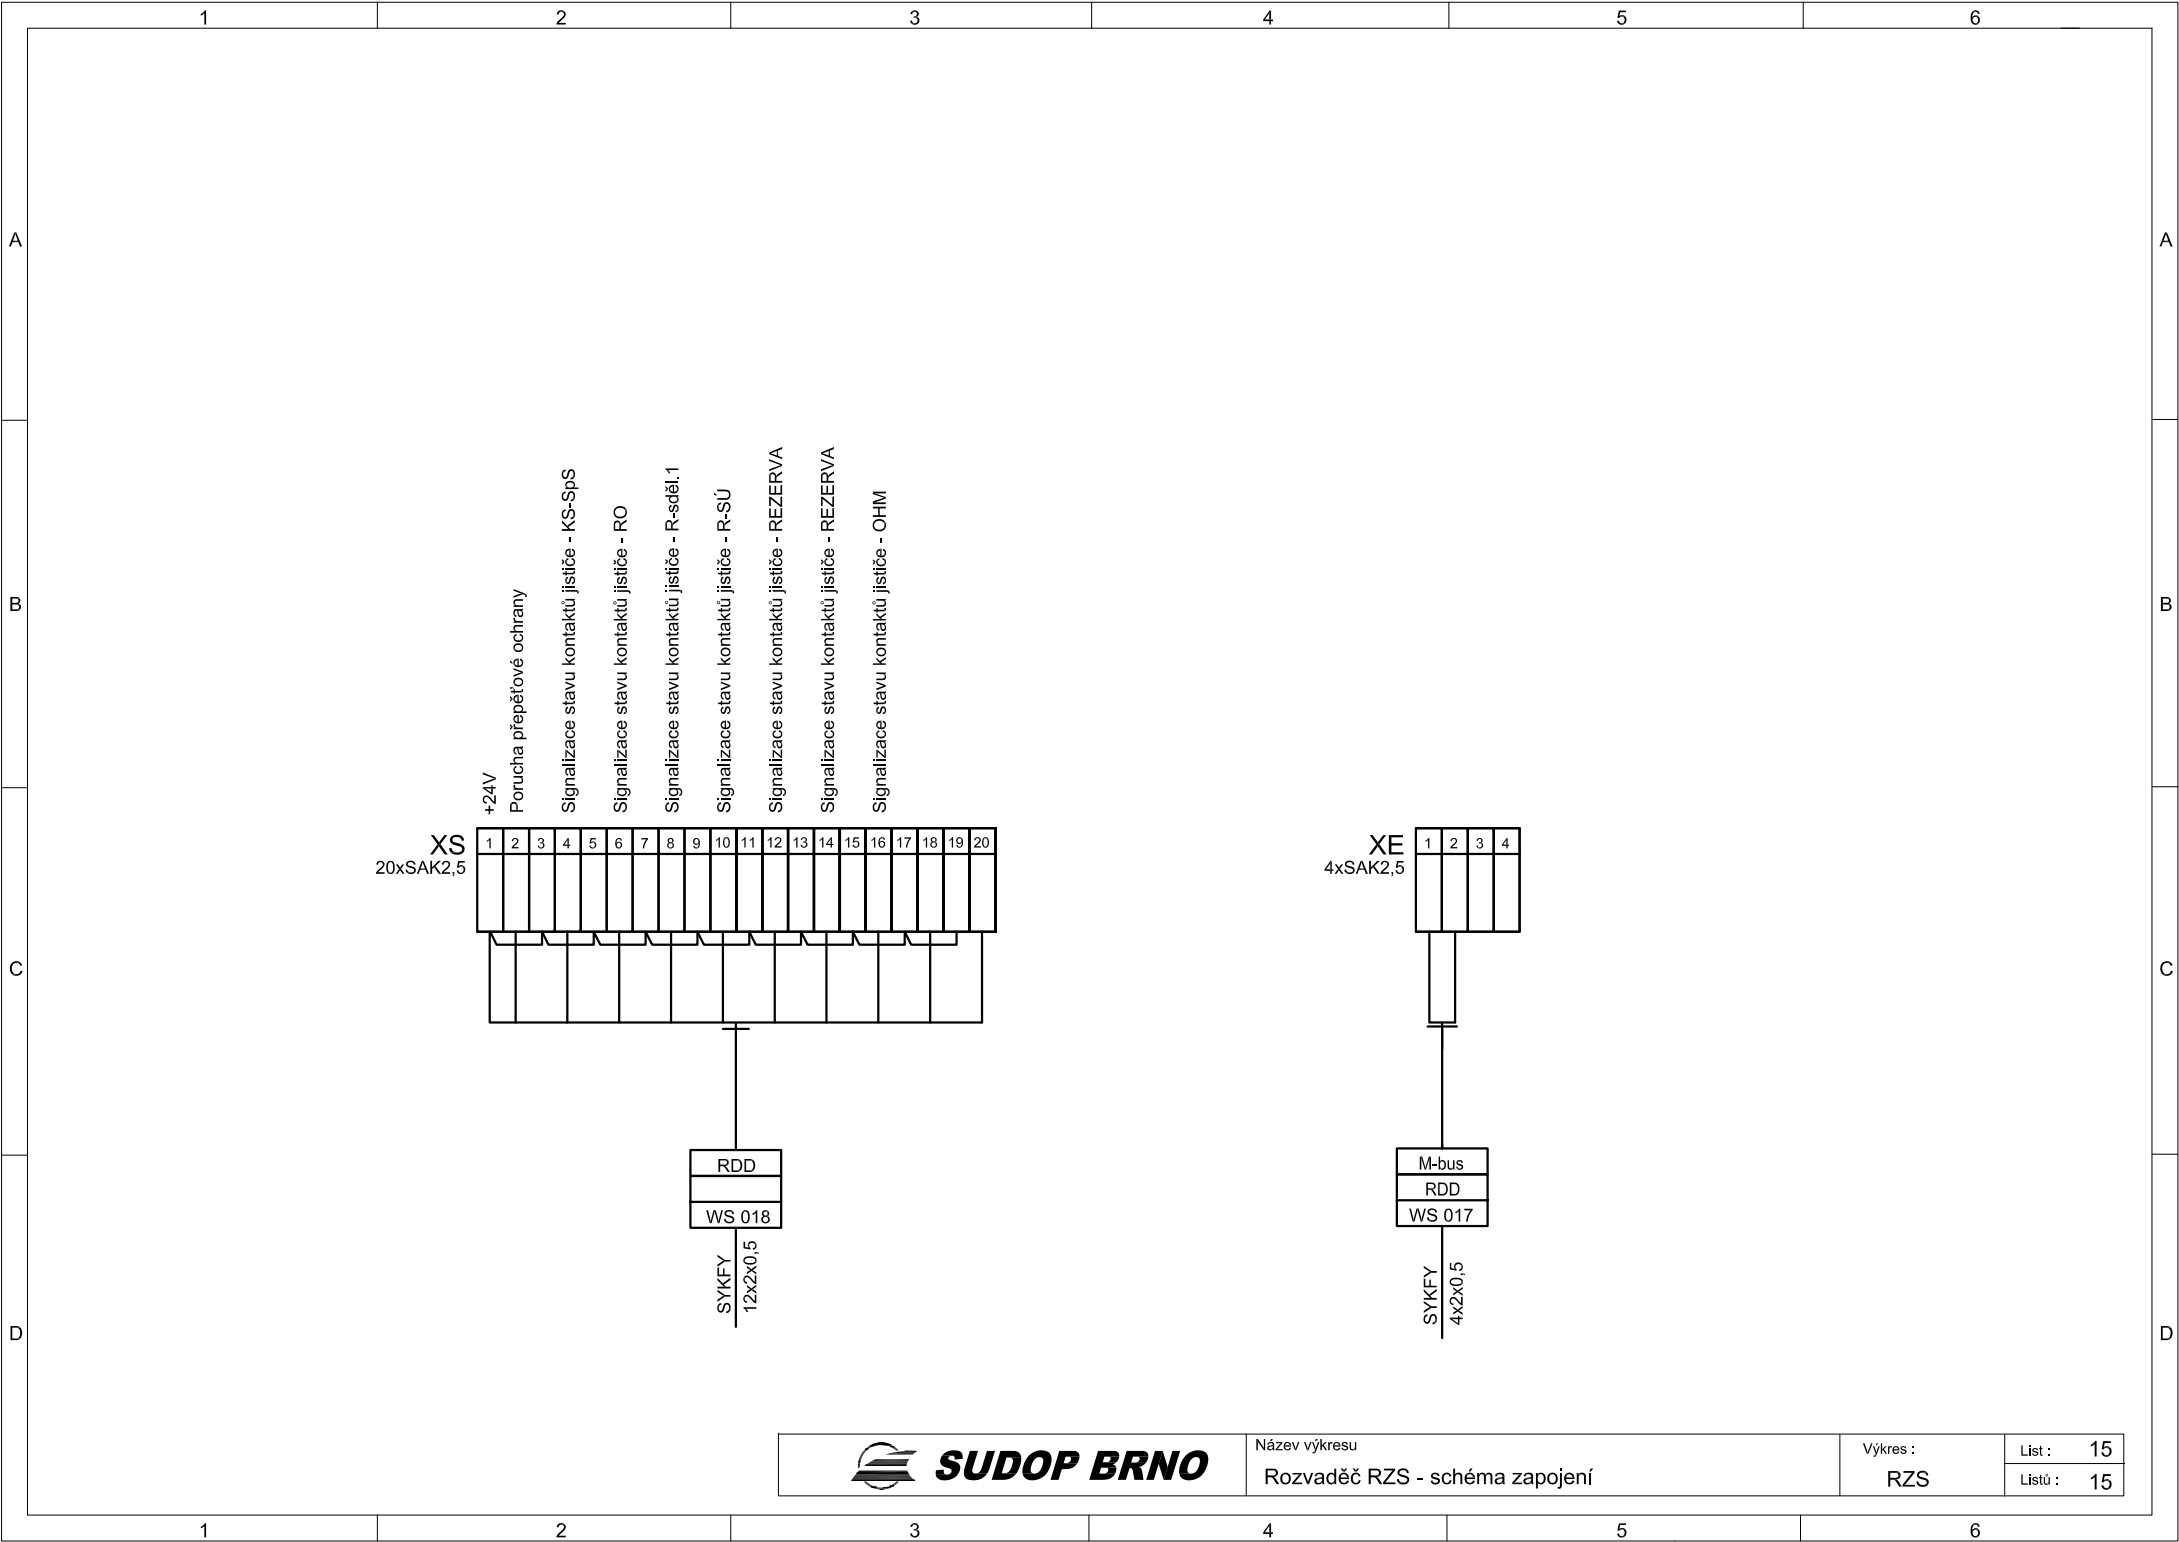

SUDOP BRNO

Název výkresu

Rozvaděč RZS - schéma zapojení

Vykres :

RZS

List : 15

Listů : 15