



žst. Jihlava
VB, sděl.místnost OŘ
skříň č. 02

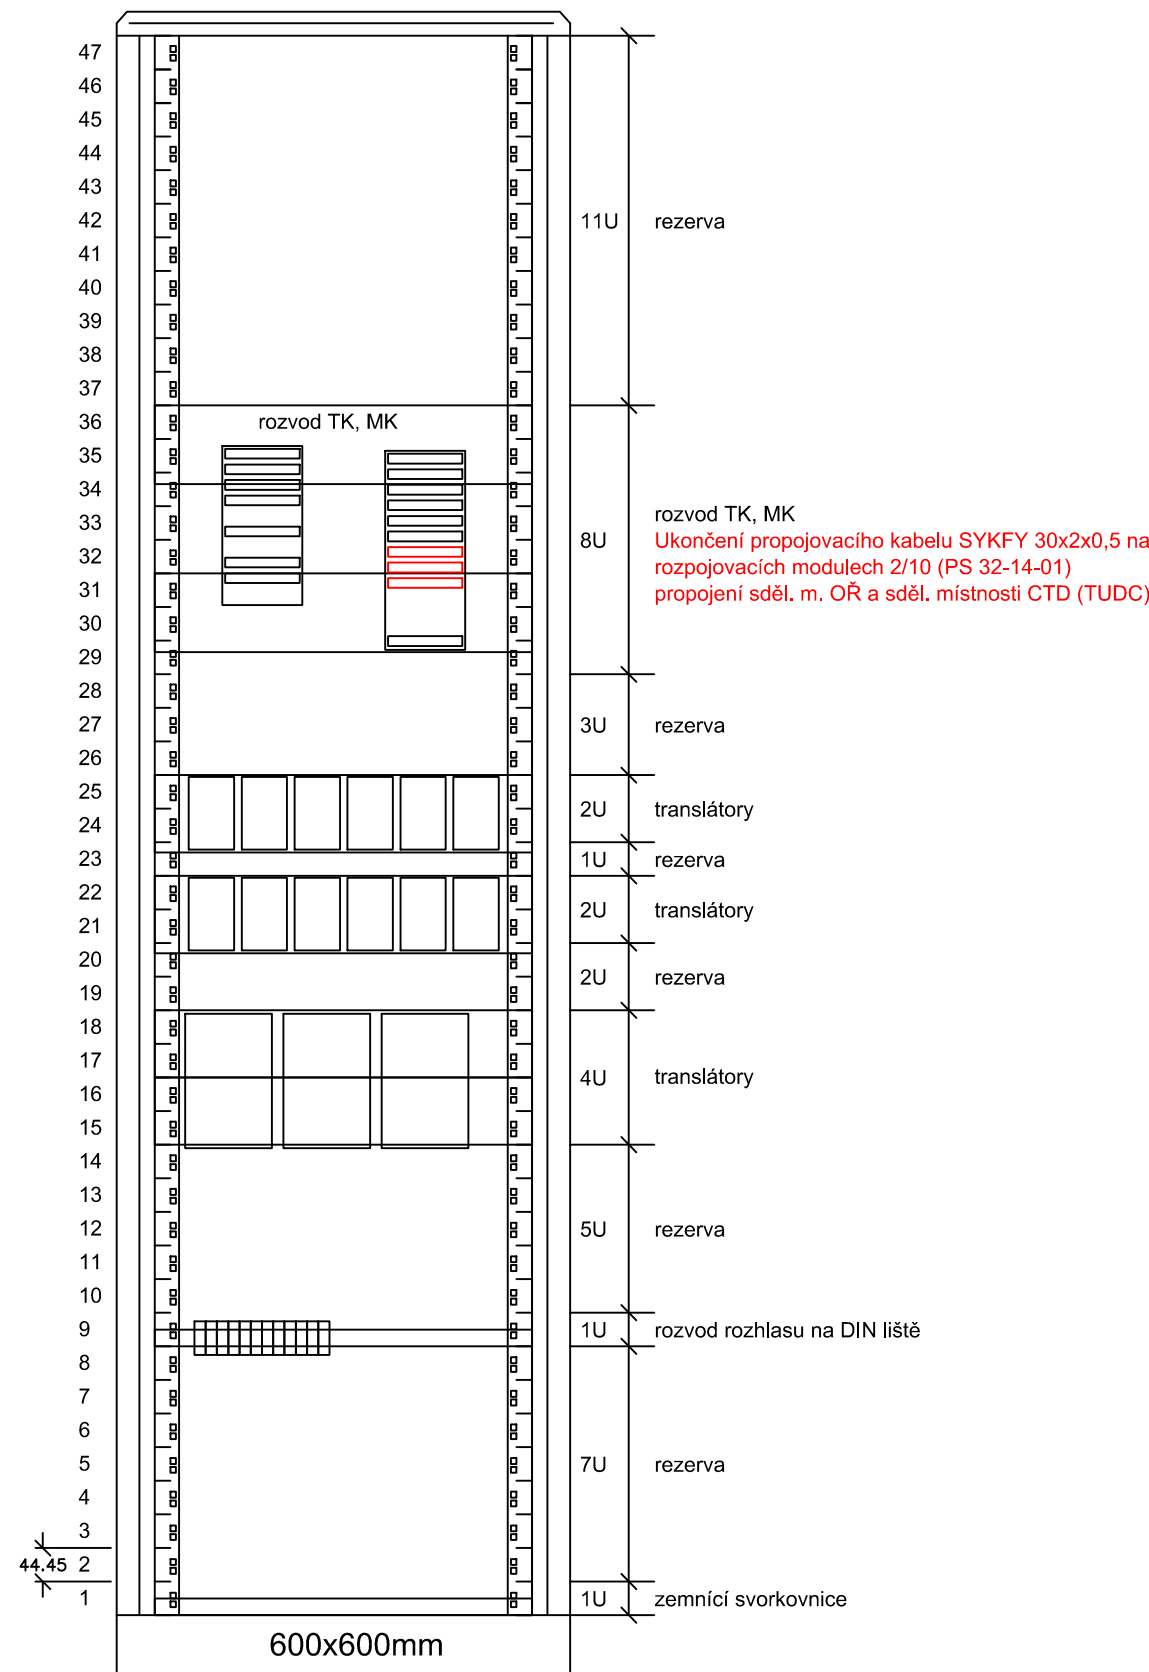


- _____ stávající sdělovací zařízení - beze změny
- _____ sdělovací zařízení nové
- _____ stávající sdělovací zařízení upravované nebo doplňované

žst. Jihlava
VB, sděl.místnost OŘ
skříň č. 04

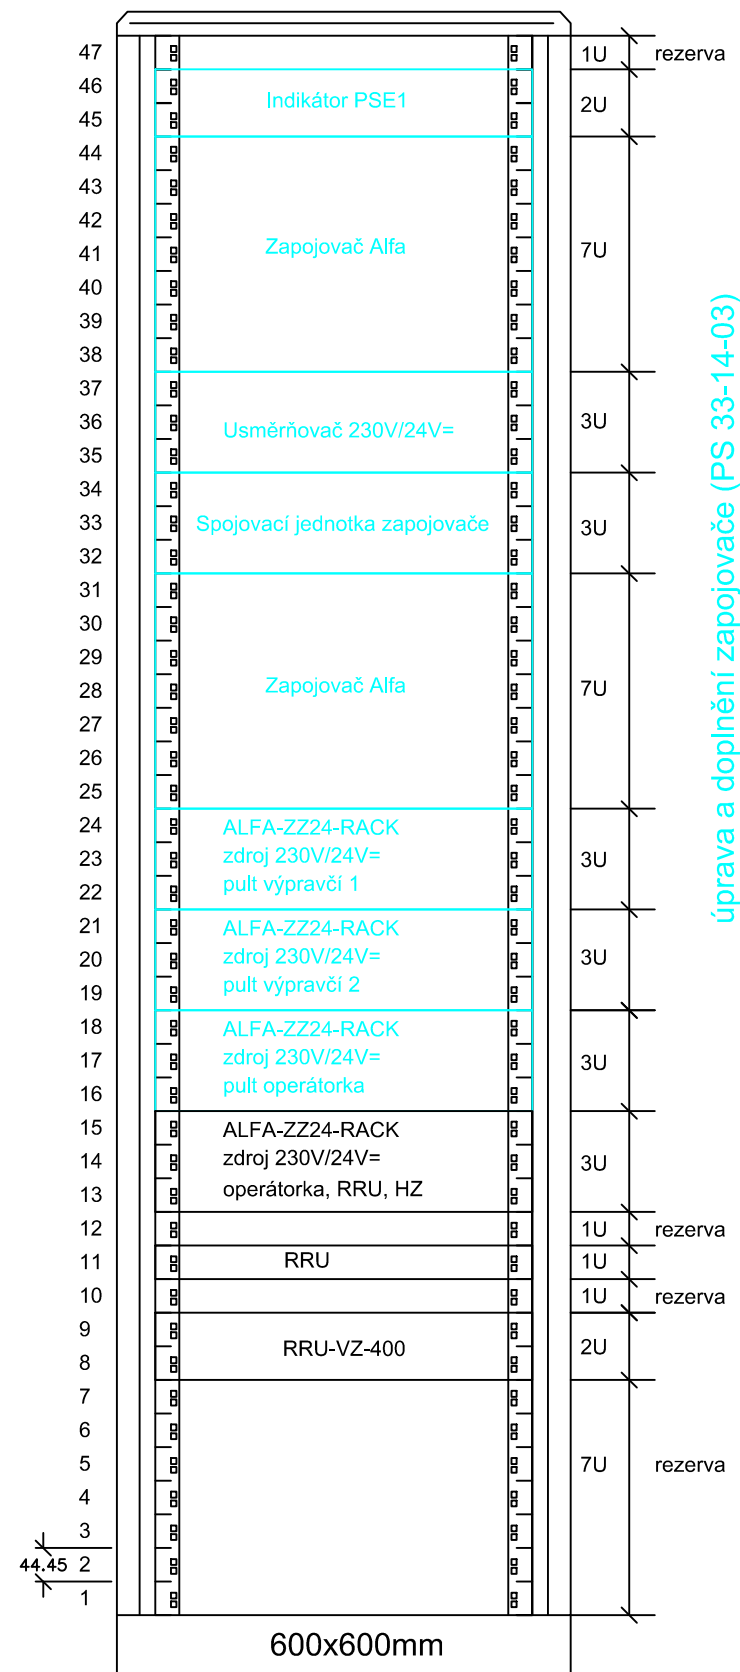

žst. Jihlava
VB, sděl.místnost OŘ
skříň č. 05

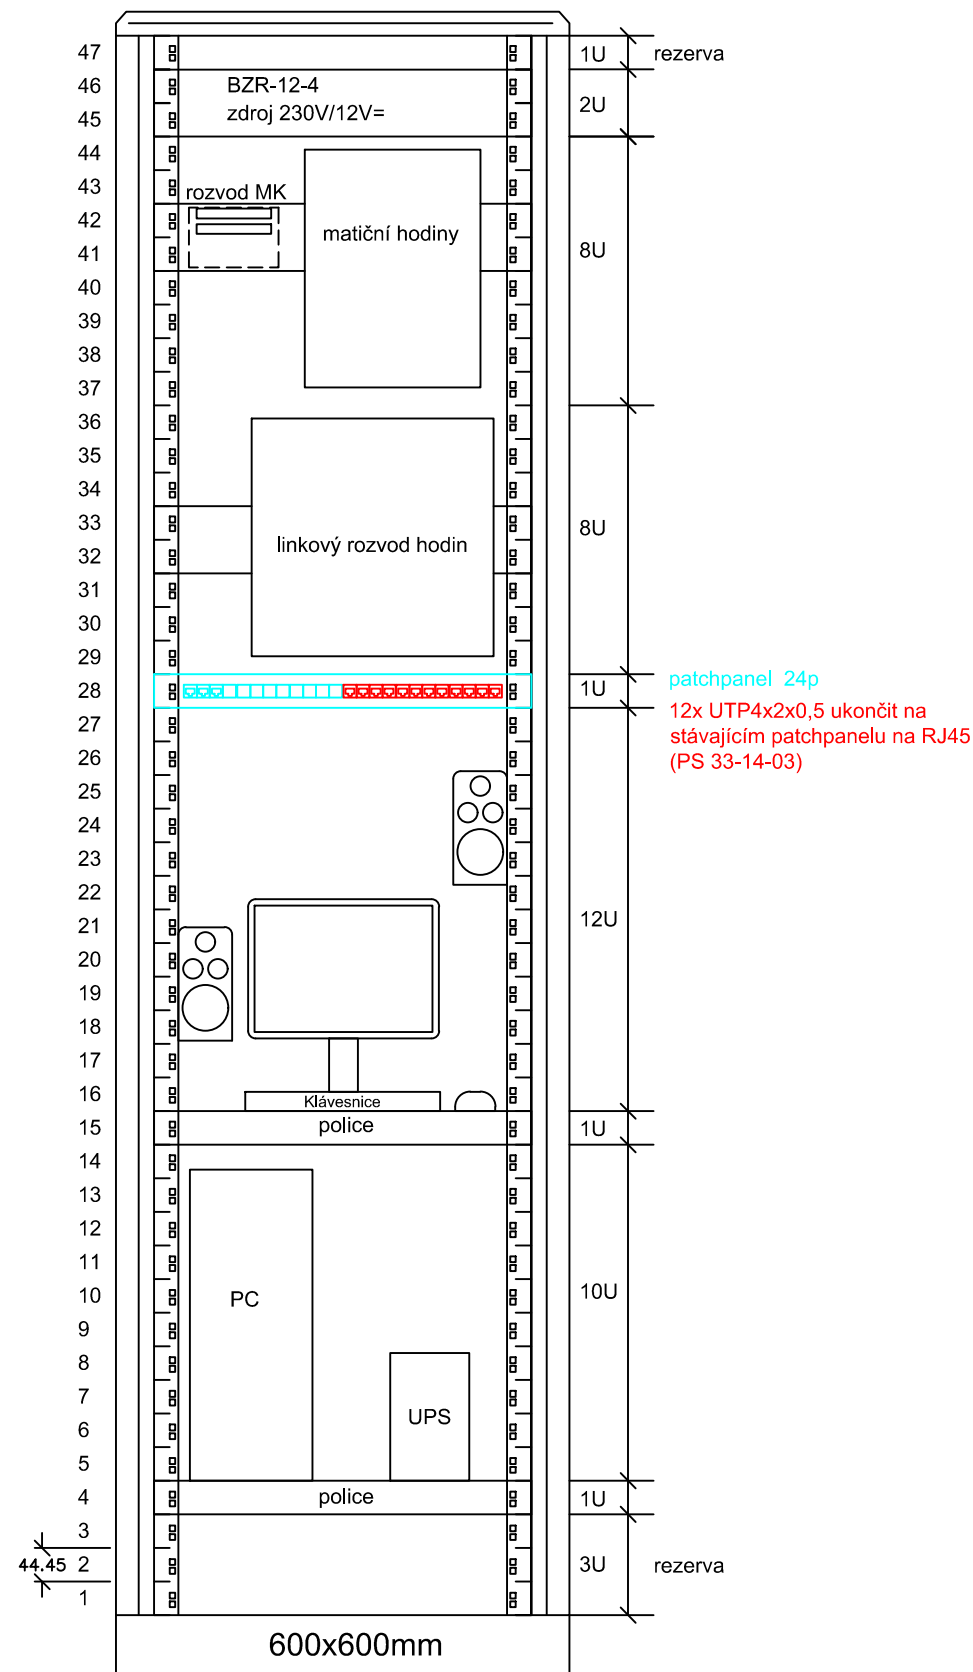

EVROPSKÁ UNIE
Evropské strukturální a investiční fondy
Operační program Doprava


Ministerstvo dopravy
Státní fond dopravní
infrastruktury

			SOUPRAVA Č.
REVIZE Č.	DATUM	ZMĚNA	

ZHOTOVITEL: Společnost SUBO-SAGASTA-AF-CITYPLAN pro DUSP+PDPS+AD "Modernizace ŽST Jihlava město"
 Společník 1 (vedoucí společník): **SUDOP BRNO**
 **SUDOP BRNO, spol. s r.o.**
 Kounicova 688/26
 611 36 Brno

Společník 2: **SAGASTA**
 **SAGASTA, s.r.o.**
 Novodvorská 1010/4
 142 00 Praha 4 - Lhotka

Společník 3: **AFRY**
 **AFRY CZ s.r.o.**
 Magistrů 1275/13
 140 00 Praha 4

OBJEDNATEL:	 Správa železnic, státní organizace, Dílčeděná 1003/7, 110 00 Praha 1 Stavební správa východ (organizační jednotka)		tel. : +420 972 625 804 E-mail: sudop@sudop-brno.cz
PROFESNÍ SKUPINA:	21 SDĚLOVACÍ TECHNIKA	VEDOUcí PROF. SKUPINY Ing. Josef Naništa	GENERÁLNÍ ŘEDITEL Ing. Kamil Chmela
ODPOVĚDNÝ PROJ. ZAKÁZKY Ing. Jiří Pelc Ing. Lubomír Beňák	ODPOVĚDNÝ PROJ. PS, SO Ing. Zdeněk Španěl	NAVRHL, VYPRACOVAL Ing. Jindřich Kintř	KONTROLOVAL Ing. Josef Naništa

KRAJ: Vysočina	POVĚŘENÝ OÚ: Jihlava	STUPEŇ: DÚSP+PDPS	
Modernizace ŽST Jihlava město PS 33-14-03 ŽST Jihlava, telefonní zapojovač, doplnění		ZAK. ČÍSLO 19094-01-1020	ARCH. ČÍSLO 2020110860
		MĚRÍTKO	POČET FORMÁTŮ 3x A4
žst. Jihlava VB, míst.OŘ, obsazení skříní		DATUM: 12/2020	
		ČÁST D.1.2.3.3	PŘÍLOHA 2.4.01