


Situační výkres





Část 3.
km 87,600 - 88,600
1:1 000

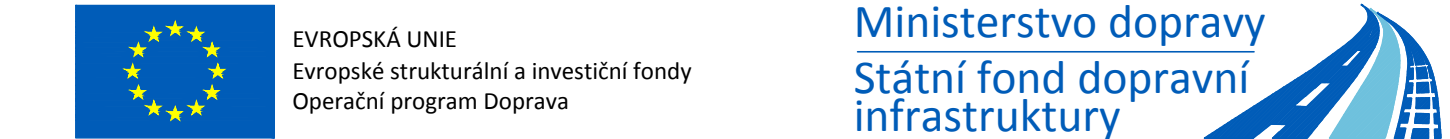

- LEGENDA BAREVNÉHO ROZLIŠENÍ PS A SO
- STÁVAJÍCÍ KOLEJE, KOMUNIKACE A OBJEKTY
 - NOVÉ KOLEJE, KOMUNIKACE A OBJEKTY
 - PODPLOVROVÉ ODVODNĚNÍ KOLEJISTÉ
 - TRAKČNÍ VEDENÍ
 - ZABEZPEČOVACÍ ZAŘÍZENÍ A ROZVODY
 - SDĚLOVACÍ ZAŘÍZENÍ A ROZVODY
 - SILNOPROUDÉ ZAŘÍZENÍ A ROZVODY
 - PLYNOVODY
 - VODOVODY
 - KANALIZACE
 - VEGETAČNÍ ÚPRAVY
 - PHS, IPO
 - DEMOLICE A DEMONTÁŽE
 - HLAVNÍ KABELOVÁ TRASA
- LEGENDA OSTATNÍ
- HRANICE K. Ú.
 - HRANICE OBVODU DRAHY - POZEMEK ČD, a.s.
 - HRANICE OBVODU DRAHY - POZEMEK ŠŽDC
 - KATASTRÁLNÍ MAPA
 - PARCELNÍ ČÍSLO
 - ZAŘÍZENÍ STAVENÍŠTĚ (ZS)
 - DOPRAVNÍ TRASY
 - NAVAZUJÍCÍ STAVBY
 - STÁVAJÍCÍ SÍŤ

- LEGENDA SÍTÍ DRAŽNÍCH
- STÁVAJÍCÍ
 - NOVÉ
 - zabezpečovací kabely
 - sdělovací kabely
 - NN kabely
 - vodovod
 - kanalizace
- LEGENDA SÍTÍ MIMODRAŽNÍCH
- STÁVAJÍCÍ
 - NOVÉ
 - sdělovací kabely
 - sdělovací nadzemní vedení
 - NN kabely
 - VN kabely
 - NN nadzemní vedení
 - VN nadzemní vedení
 - VVN nadzemní vedení
 - vodovod
 - kanalizace splašková
 - kanalizace jednotná
 - kanalizace dešťová
 - NTL plynovod
 - STL plynovod
 - VTL plynovod
- LEGENDA ZNAČEK
- geologický průzkum
 - výměnový přestavnik
 - zarážedlo kusé koleje
 - trakční podpěry
 - návěstidlo hlavní
 - návěstidlo seřadovací
 - přezdvíhový výstražník
 - rozhlás
 - kamera
 - osvětlovací stožár
 - nová trasa TK (PS 30-14-01)
 - vytyčovací bod
 - popis
 - chránička



			SOUPRAVA Č.
REVIZE Č.	DATUM	ZMĚNA	
ZHOTOVITEL: Společnost SUBO-SAGASTA-AF-CITYPLAN pro DUSP+PPDS+AD "Modernizace ŽST Jihlava město"			
Společnost 1 (vedoucí společnosti):		Společnost 2:	Společnost 3:
 SUDOP BRNO, spol. s r.o. Kounicova 688/26 611 36 Brno		 SAGASTA, s.r.o. Novodvorská 1010/4 142 00 Praha 4 - Lhotka	 AFRY CZ s.r.o. Magistrů 1275/13 140 00 Praha 4
OBJEDNATEL:  Správa železnic, státní organizace, Dílčedělná 1003/7, 110 00 Praha 1		tel.: +420 972 625 804	
PROFESNÍ SKUPINA: 21 SDĚLOVACÍ TECHNIKA		E-mail: sudop@sudop-brno.cz	
VEDOUcí PROF. SKUPINY: Ing. Josef Naništa		GENERÁLNÍ ŘEDITEL: Ing. Kamil Chmela	
ODPOVĚDNÝ PROJ. ZAKÁZKY: Ing. Jiří Pelc		KONTROLOVAL: Ing. Josef Naništa	
ODPOVĚDNÝ PROJ. PS, SO: Ing. Jindřich Kintř		KRAJ: Vysočina	
POVĚŘENÝ OČ: Jihlava		STUPĚŇ: DUSP+PPDS	
Modernizace ŽST Jihlava město		ZAK. ČÍSLO: 19094-01-1020	
PS 30-14-01 TÚ Rantířov - Jihlava město, TK		ARCH. ČÍSLO: 2020110860	
Situace v JŽM, část 3.		MĚŘENO: 8 x A4	
		ROČNÍ FORMÁT: 1:1000	
		DATUM: 12/2020	
		ČÁST: 2.2.03	
		PŘÍLOHA: 2.2.03	