


ŽST Jihlava město

provizorní kontejner

M 1:50

Rantířov ← koleje → Jihlava

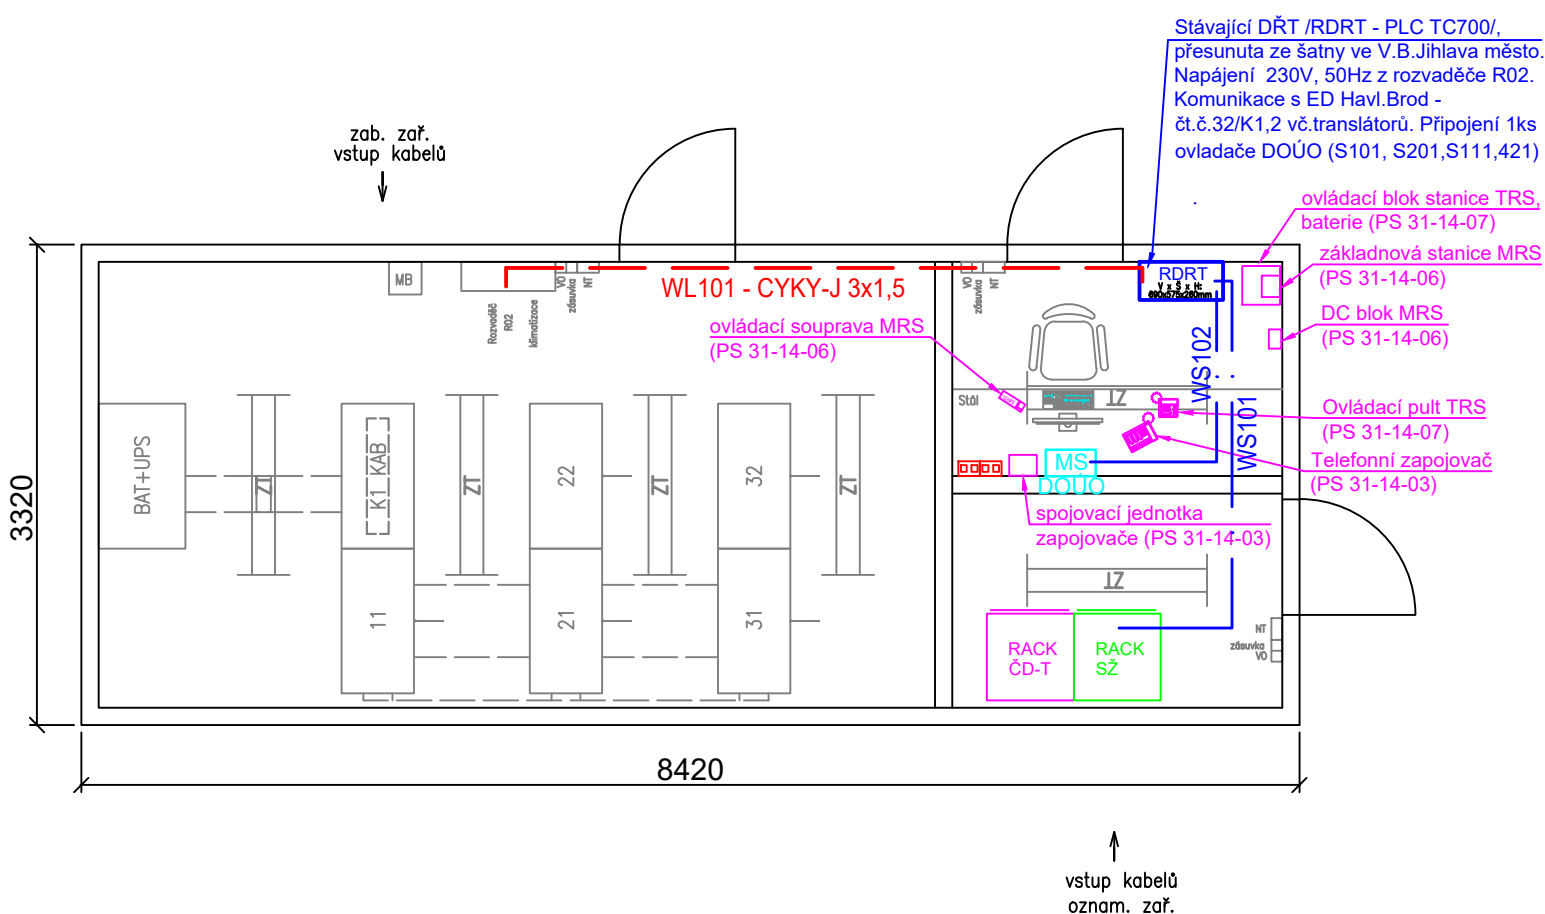

LEGENDA:

- nové sdělovací zařízení
- stávající sdělovací zařízení přemístěné nebo upravené v rámci stavby
- ostatní zařízení
- přemístěné zařízení DŘT (RDRT)

OBSAZENÍ SKŘÍNÍ:

skříň 19"/47U/600x600mm

RACK SŽ: provizorní ukončení MK, DK

RACK ČD-T: