




EVROPSKÁ UNIE
Evropské strukturální a investiční fondy
Operační program Doprava

Ministerstvo dopravy
Státní fond dopravní
infrastruktury

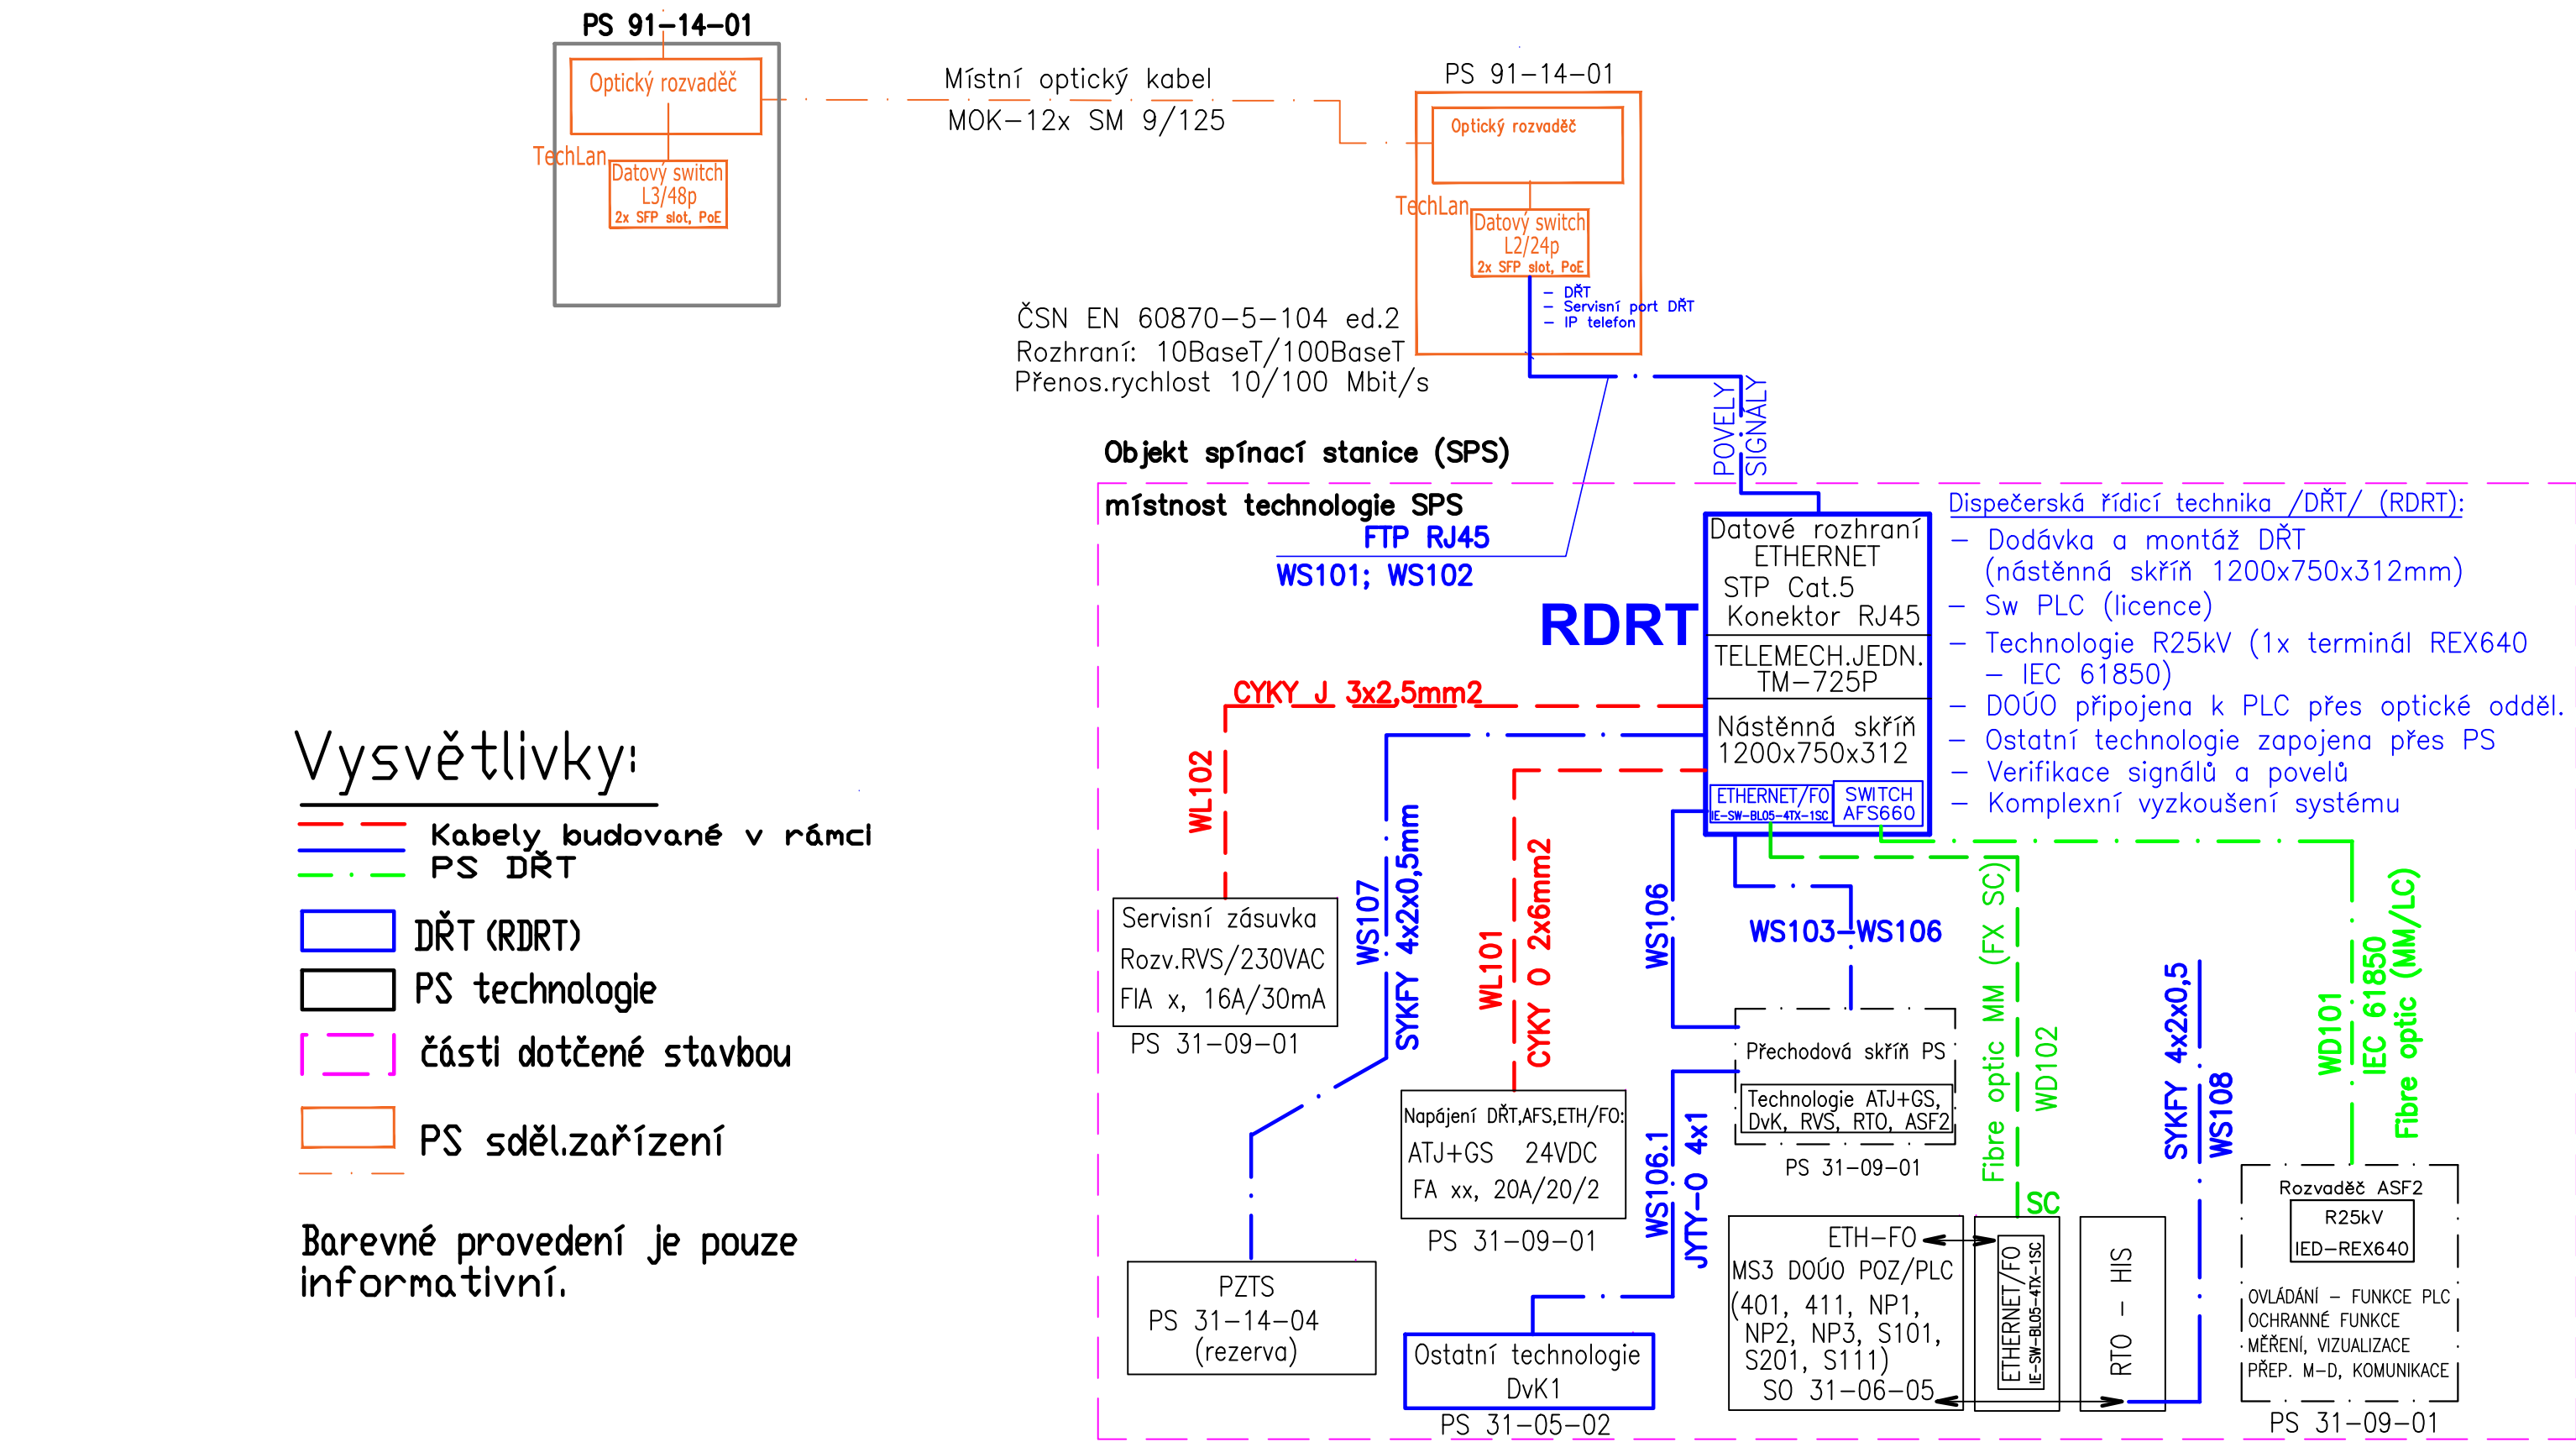


- Vysvětlivky:**
- Kabely budované v rámci PS DŘT
 - DŘT (RDRT)
 - PS technologie
 - části dotčené stavbou
 - PS sděl.zařízení

Barevné provedení je pouze informativní.

			SOUPRAVA Č.
REVIZE Č.	DATUM	ZMĚNA	

ZHOTOVITEL: Společnost SUBO-SAGASTA-AF-CITYPLAN pro DUSP+PDPS+AD "Modernizace ŽST Jihlava město"			
Společník 1 (vedoucí společník):		Společník 2:	Společník 3:
 SUDOP BRNO, spol. s r.o. Kounicova 688/26 611 36 Brno		 SAGASTA, s.r.o. Novodvorská 1010/4 142 00 Praha 4 - Lhotka	 AFRY AFRY CZ s.r.o. Magistrů 1275/13 140 00 Praha 4

OBJEDNATEL:	 Správa železnic, státní organizace, Dílžďená 1003/7, 110 00 Praha 1 Stavební správa východ (organizační jednotka)	tel. : +420 972 625 804 E-mail: sudop@sudop-brno.cz
PROFESNÍ SKUPINA:	11 KOLEJE	VEDOUcí PROF. SKUPINY Ing. Petr Rotschke
ODPOVĚDNÝ PROJ. ZAKÁZKY Ing. Jiří Pelc Ing. Lubomír Beňák	ODPOVĚDNÝ PROJ. PS, SO Jindřich Lukašik	NAVRHL, VYPRACOVAL Jindřich Lukašik
KRAJ: Vysočina	POVĚŘENÝ OÚ: Jihlava	KONTROLOVAL Hynek Máče
STUPEŇ: DUSP+PDPS		ZAK. ČÍSLO 19094-01-1020
Modernizace ŽST Jihlava město		ARCH. ČÍSLO 2020110860
PS 31-05-02 Žst.Jihlava město, spínací stanice - zařízení DŘT		MĚŘITKO 1:1
Datum: 12/2020		POČET FORMÁTŮ 3x A4
Přehledové schéma DŘT		DATUM: 12/2020
		ČÁST D.1.3.1.2
		PŘÍLOHA 2