






Žst.Jihlava město - EPZ

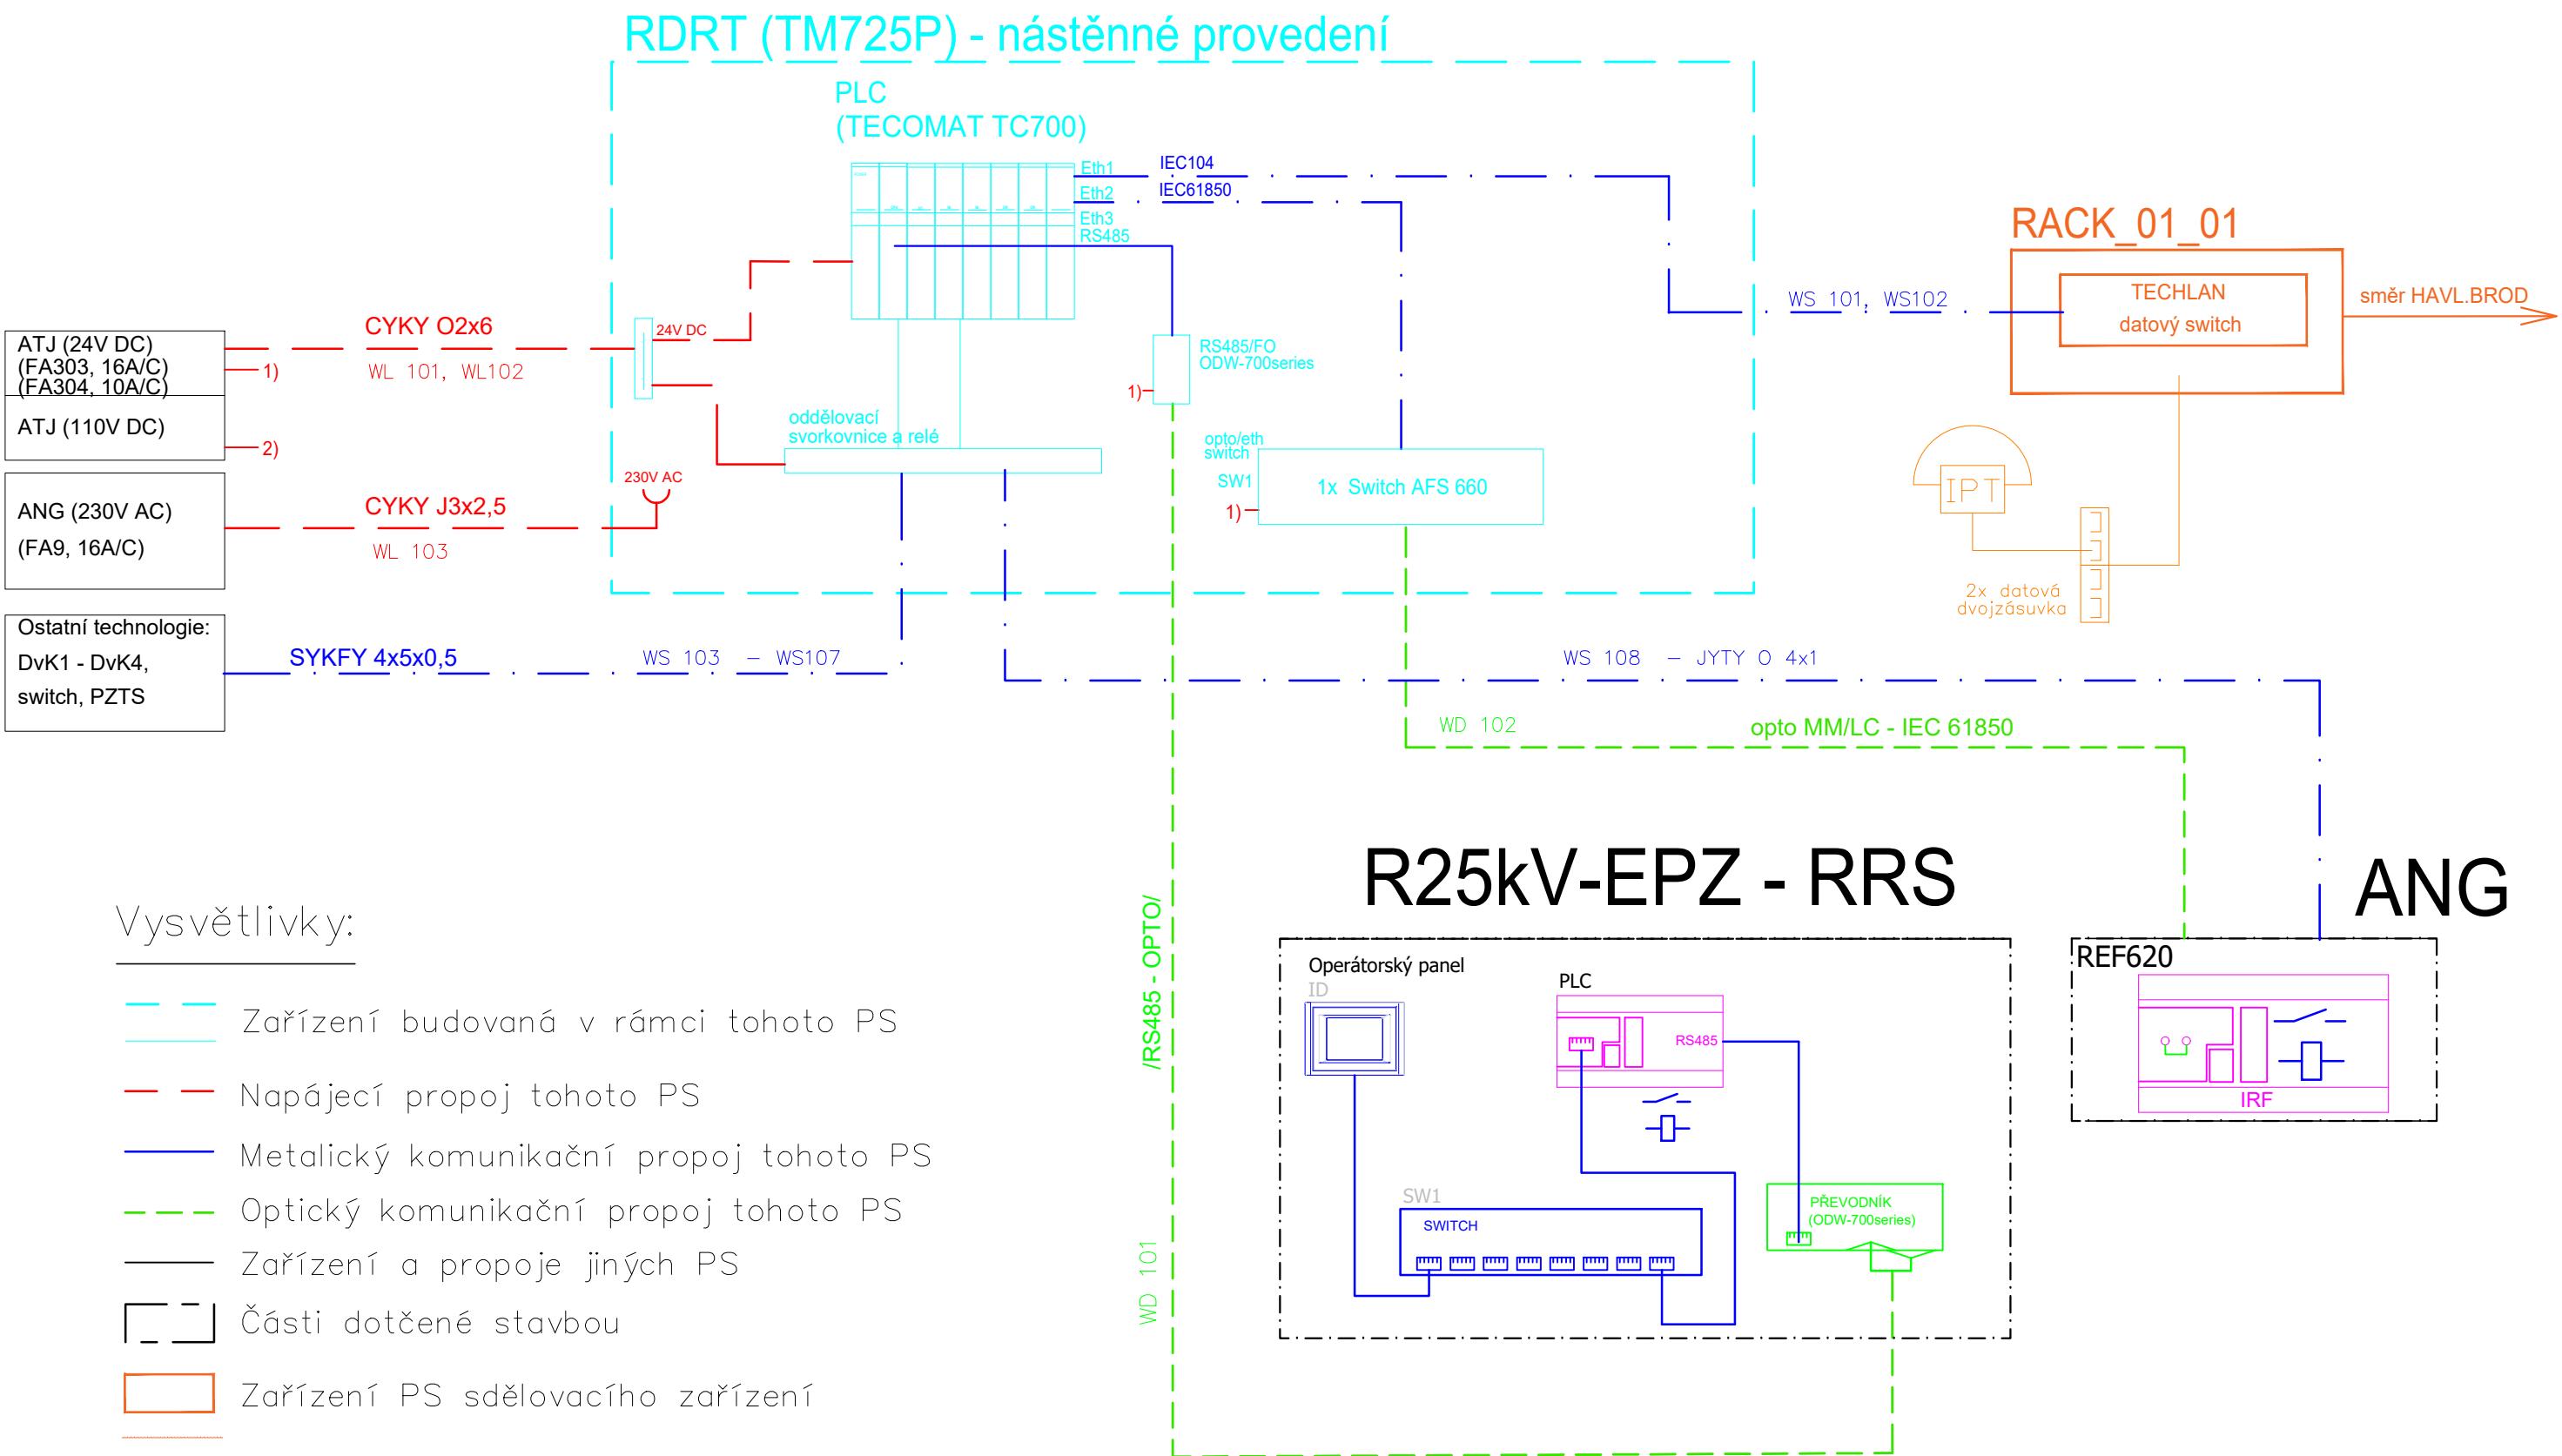

Barevné provedení je pouze informativní

			SOUPRAVA Č.
REVIZE Č.	DATUM	ZMĚNA	

ZHOTOVITEL: Společnost SUBO-SAGASTA-AF-CITYPLAN pro DUSP+PDPS+AD "Modernizace ŽST Jihlava město"			
Společník 1 (vedoucí společník):		Společník 2:	Společník 3:
 <b>SUDOP BRNO, spol. s r.o.</b> Kounicova 688/26 611 36 Brno		 <b>SAGASTA</b> SAGASTA, s.r.o. Novodvorská 1010/4 142 00 Praha 4 - Lhotka	 <b>AFRY</b> AFRY CZ s.r.o. Magistrů 1275/13 140 00 Praha 4

OBJEDNATEL:	 Správa železnic, státní organizace, Dílčďďďďďď 1003/7, 110 00 Praha 1 Stavební správa východ (organizační jednotka)	tel. : +420 972 625 804 E-mail: sudop@sudop-brno.cz
PROFESNÍ SKUPINA:	11 KOLEJE	VEDOUcí PROF. SKUPINY Ing. Petr Rotschke
ODPOVĚDNÝ PROJ. ZAKÁZKY Ing. Jiří Pelc Ing. Lubomír Beňák	ODPOVĚDNÝ PROJ. PS, SO Jindřich Lukáš	NAVRHL, VYPRACOVAL Jindřich Lukáš
KRAJ: Vysočina		STUPEŇ: DUSP+PDPS
POVĚŘENÝ OÚ: Jihlava		ZAK. ČÍSLO 19094-01-1020
Modernizace ŽST Jihlava město PS 31-05-03 Žst.Jihlava město, EPZ - zařízení DRT		ARCH. ČÍSLO 2020110860
		MĚŘÍTKO 1:1
Přehledové schéma DRT		POČET FORMÁTŮ 3x A4
		DATUM: 12/2020
		ČÁST D.1.3.1.3
		PŘÍLOHA 2