


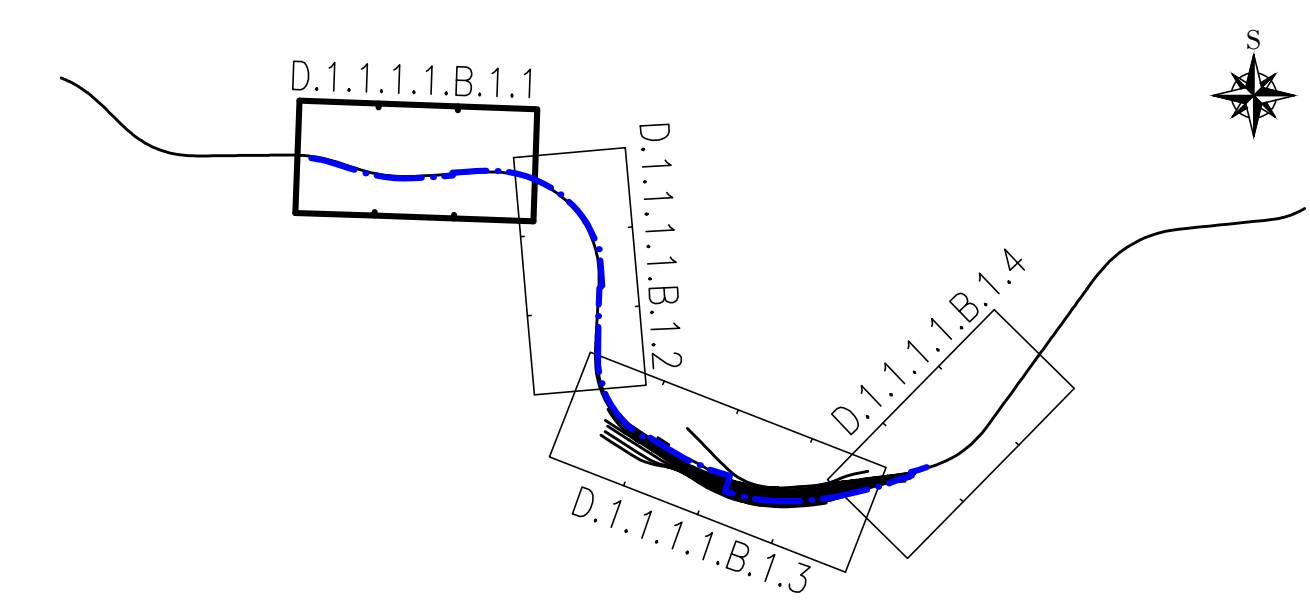


LEGENDA:

— stávající stav
— provizorní zabezpečovací zařízení
— provizorní trakční zařízení

zabezpečovací zařízení:

- kabelová trasa
- počítač náprav
- návěstidlo
- venkovní kabelová skříň
- reléový domek
- výkolejka
- elektromagnetický zámek
- provizorní trakční zařízení



			SOUPRAVA Č.
REVIZE Č.	DATUM	ZMĚNA	
ZHOTOVITEL: Společnost SUBO-SAGASTA-AF-CITYPLAN pro DUSP+PDPS+AD "Modernizace ŽST Jihlava město"			
Společník 1 (vedoucí společník):		Společník 2:	Společník 3:
 <p>SUDOP BRNO, spol. s r.o. Kounicova 688/26 611 36 Brno</p>		 <p>SAGASTA, s.r.o. Novodvorská 1010/4 142 00 Praha 4 - Lhotka</p>	 <p>AFRY CZ s.r.o. Magistrů 1275/13 140 00 Praha 4</p>
OBJEDNATEL:	 <p>Správa železnic, státní organizace, Dílžďená 1003/7, 110 00 Praha 1 Stavební správa východ (organizační jednotka)</p>	tel. : +420 972 625 804 E-mail: sudop@sudop-brno.cz	
PROFESNÍ SKUPINA:	2000 Ateliér železničních staveb	VEDOUcí PROF. SKUPINY Ing. Emil Špaček	GENERÁLNÍ ŘEDITEL Ing. Kamil Chmela
ODPOVĚDNÝ PROJ. ZAKÁZKY Ing. Jiří Pelc Ing. Lubomír Beňák	ODPOVĚDNÝ PROJ. PS, SO Ing. Marek Guspan	NAVRHL, VYPRACOVAL Miroslav Galbavý	KONTROLOVAL Ing. Miroslav Šerý
KRAJ: Vysočina	POVĚŘENÝ OÚ: Jihlava	STUPEŇ: DUSP+PDPS	
Modernizace ŽST Jihlava město PS 31-28-01 Jihlava-město, část B - Provizorní SZZ		ZAK. ČÍSLO 19094-01-1020 MĚŘÍTKO 1:1000	ARCH. ČÍSLO 2020110860 POČET FORMÁTŮ 5 A4
		DATUM: ČÁST D.1.1.1.1.B	12/2020 PŘÍLOHA 1.1
Polohopisný výkres			