


žst. Jihlava město
stávající výpravní budova

M 1:50

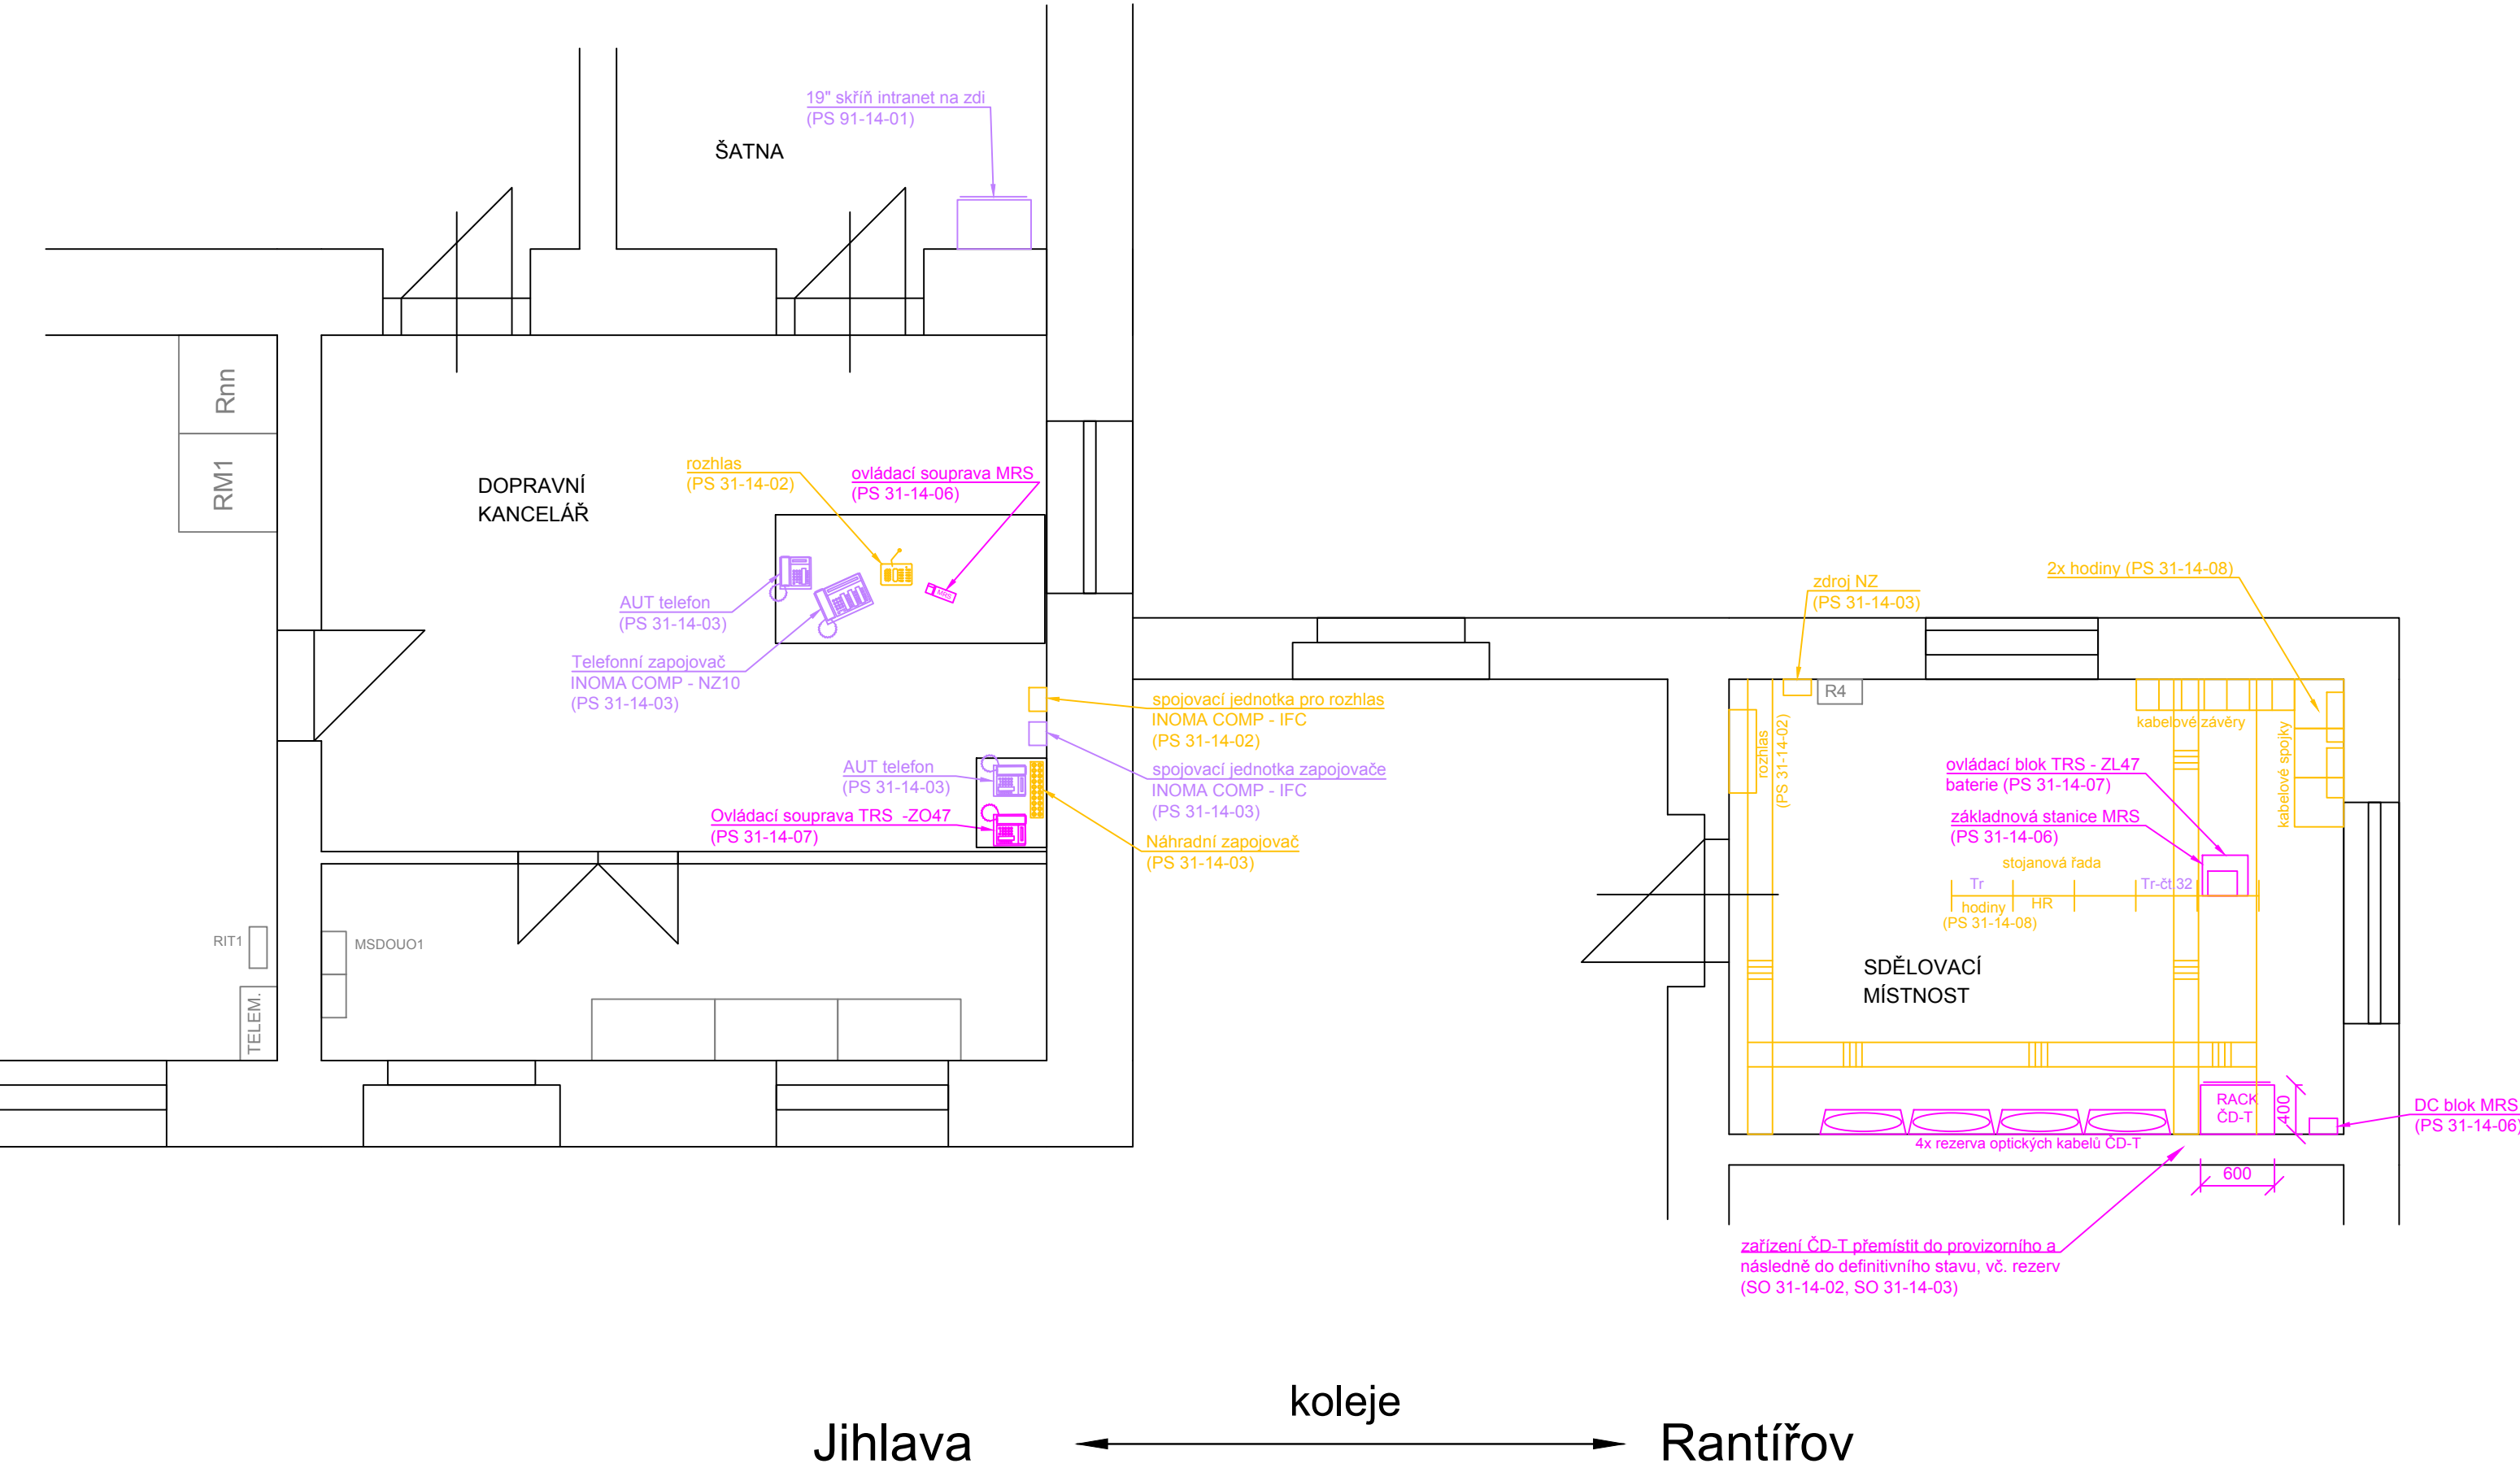





LEGENDA:

- stávající sdělovací zařízení - beze změny
- stávající sděl. zařízení - demontáž
- stávající sděl. zařízení - přemístěné do provizorního stavu, následná demontáž
- stávající sděl. zařízení - přemístěné do provizorního a následně do definitivního stavu
- nové sdělovací zařízení SŽ
- nové skříně pro sděl. zař. SŽ
- nový kabelový rošt SŽ
- ostatní zařízení
- stavební úpravy

- Pozn.:
- stojanovou řadu, kabelové závěry a konstrukce, kabelové soubory a příslušenství demontovat v rámci PS 31-14-01, PS 30-14-01, PS 32-14-01 a SO 31-14-01
 - TK a DK SŽ přesměrovat v rámci PS 30-14-01, PS 32-14-01 a SO 31-14-01 včetně kabelových souborů a příslušenství perovozovaných okruhů
 - DOK a MOK ČD-T přesměrovat v rámci SO 31-14-02 a SO 31-14-03

			SOUPRAVA Č.
REVIZE Č.	DATUM	ZMĚNA	

ZHOTOVITEL: Společnost SUBO–SAGASTA–AF–CITYPLAN pro DUSP+PDPS+AD "Modernizace ŽST Jihlava město"			
Společník 1 (vedoucí společník):		Společník 2:	Společník 3:
 SUDOP BRNO, spol. s r.o. Kounicova 688/26 611 36 Brno	 SAGASTA SAGASTA, s.r.o. Novodvorská 1010/4 142 00 Praha 4 - Lhotka	 AFRY	AFRY CZ s.r.o. Magistrů 1275/13 140 00 Praha 4

OBJEDNATEL:	 Správa železnic, státní organizace, Dílčeděná 1003/7, 110 00 Praha 1 Stavební správa východ (organizační jednotka)	tel. : +420 972 625 804 E-mail: sudop@sudop-brno.cz
PROFESNÍ SKUPINA:	21 SDĚLOVACÍ TECHNIKA	VEDOUČÍ PROF. SKUPINY Ing. Josef Naništa
ODPOVĚDNÝ PROJ. ZAKÁZKY Ing. Jiří Pelc Ing. Lubomír Beňák	ODPOVĚDNÝ PROJ. PS, SO Ing. Jindřich Kintr	NAVRHL, VYPRACOVAL Ing. Jindřich Kintr
KRAJ: Vysočina	POVĚŘENÝ OÚ: Jihlava	KONTROLOVAL Ing. Josef Naništa
<div>Modernizace ŽST Jihlava město</div> <div>PS 31-14-01 ŽST Jihlava město, MK</div>		STUPEŇ: DUSP+PDPS
		ZAK. ČÍSLO 19094–01–1020
		ARCH. ČÍSLO 2020110860
		MĚŘÍTKO 1:50
		POČET FORMÁTŮ 4 x A4
žst. Jihlava město, stávající VB, dispozice		DATUM: 12/2020
		ČÁST D.1.2.1.1
		PŘÍLOHA 2.3.02