

Rantířov ← koleje → Jihlava

ŽST Jihlava město

technologická budova


M 1:50



EVROPSKÁ UNIE
Evropské strukturální a investiční fondy
Operační program Doprava

Ministerstvo dopravy

Státní fond dopravní
infrastruktury

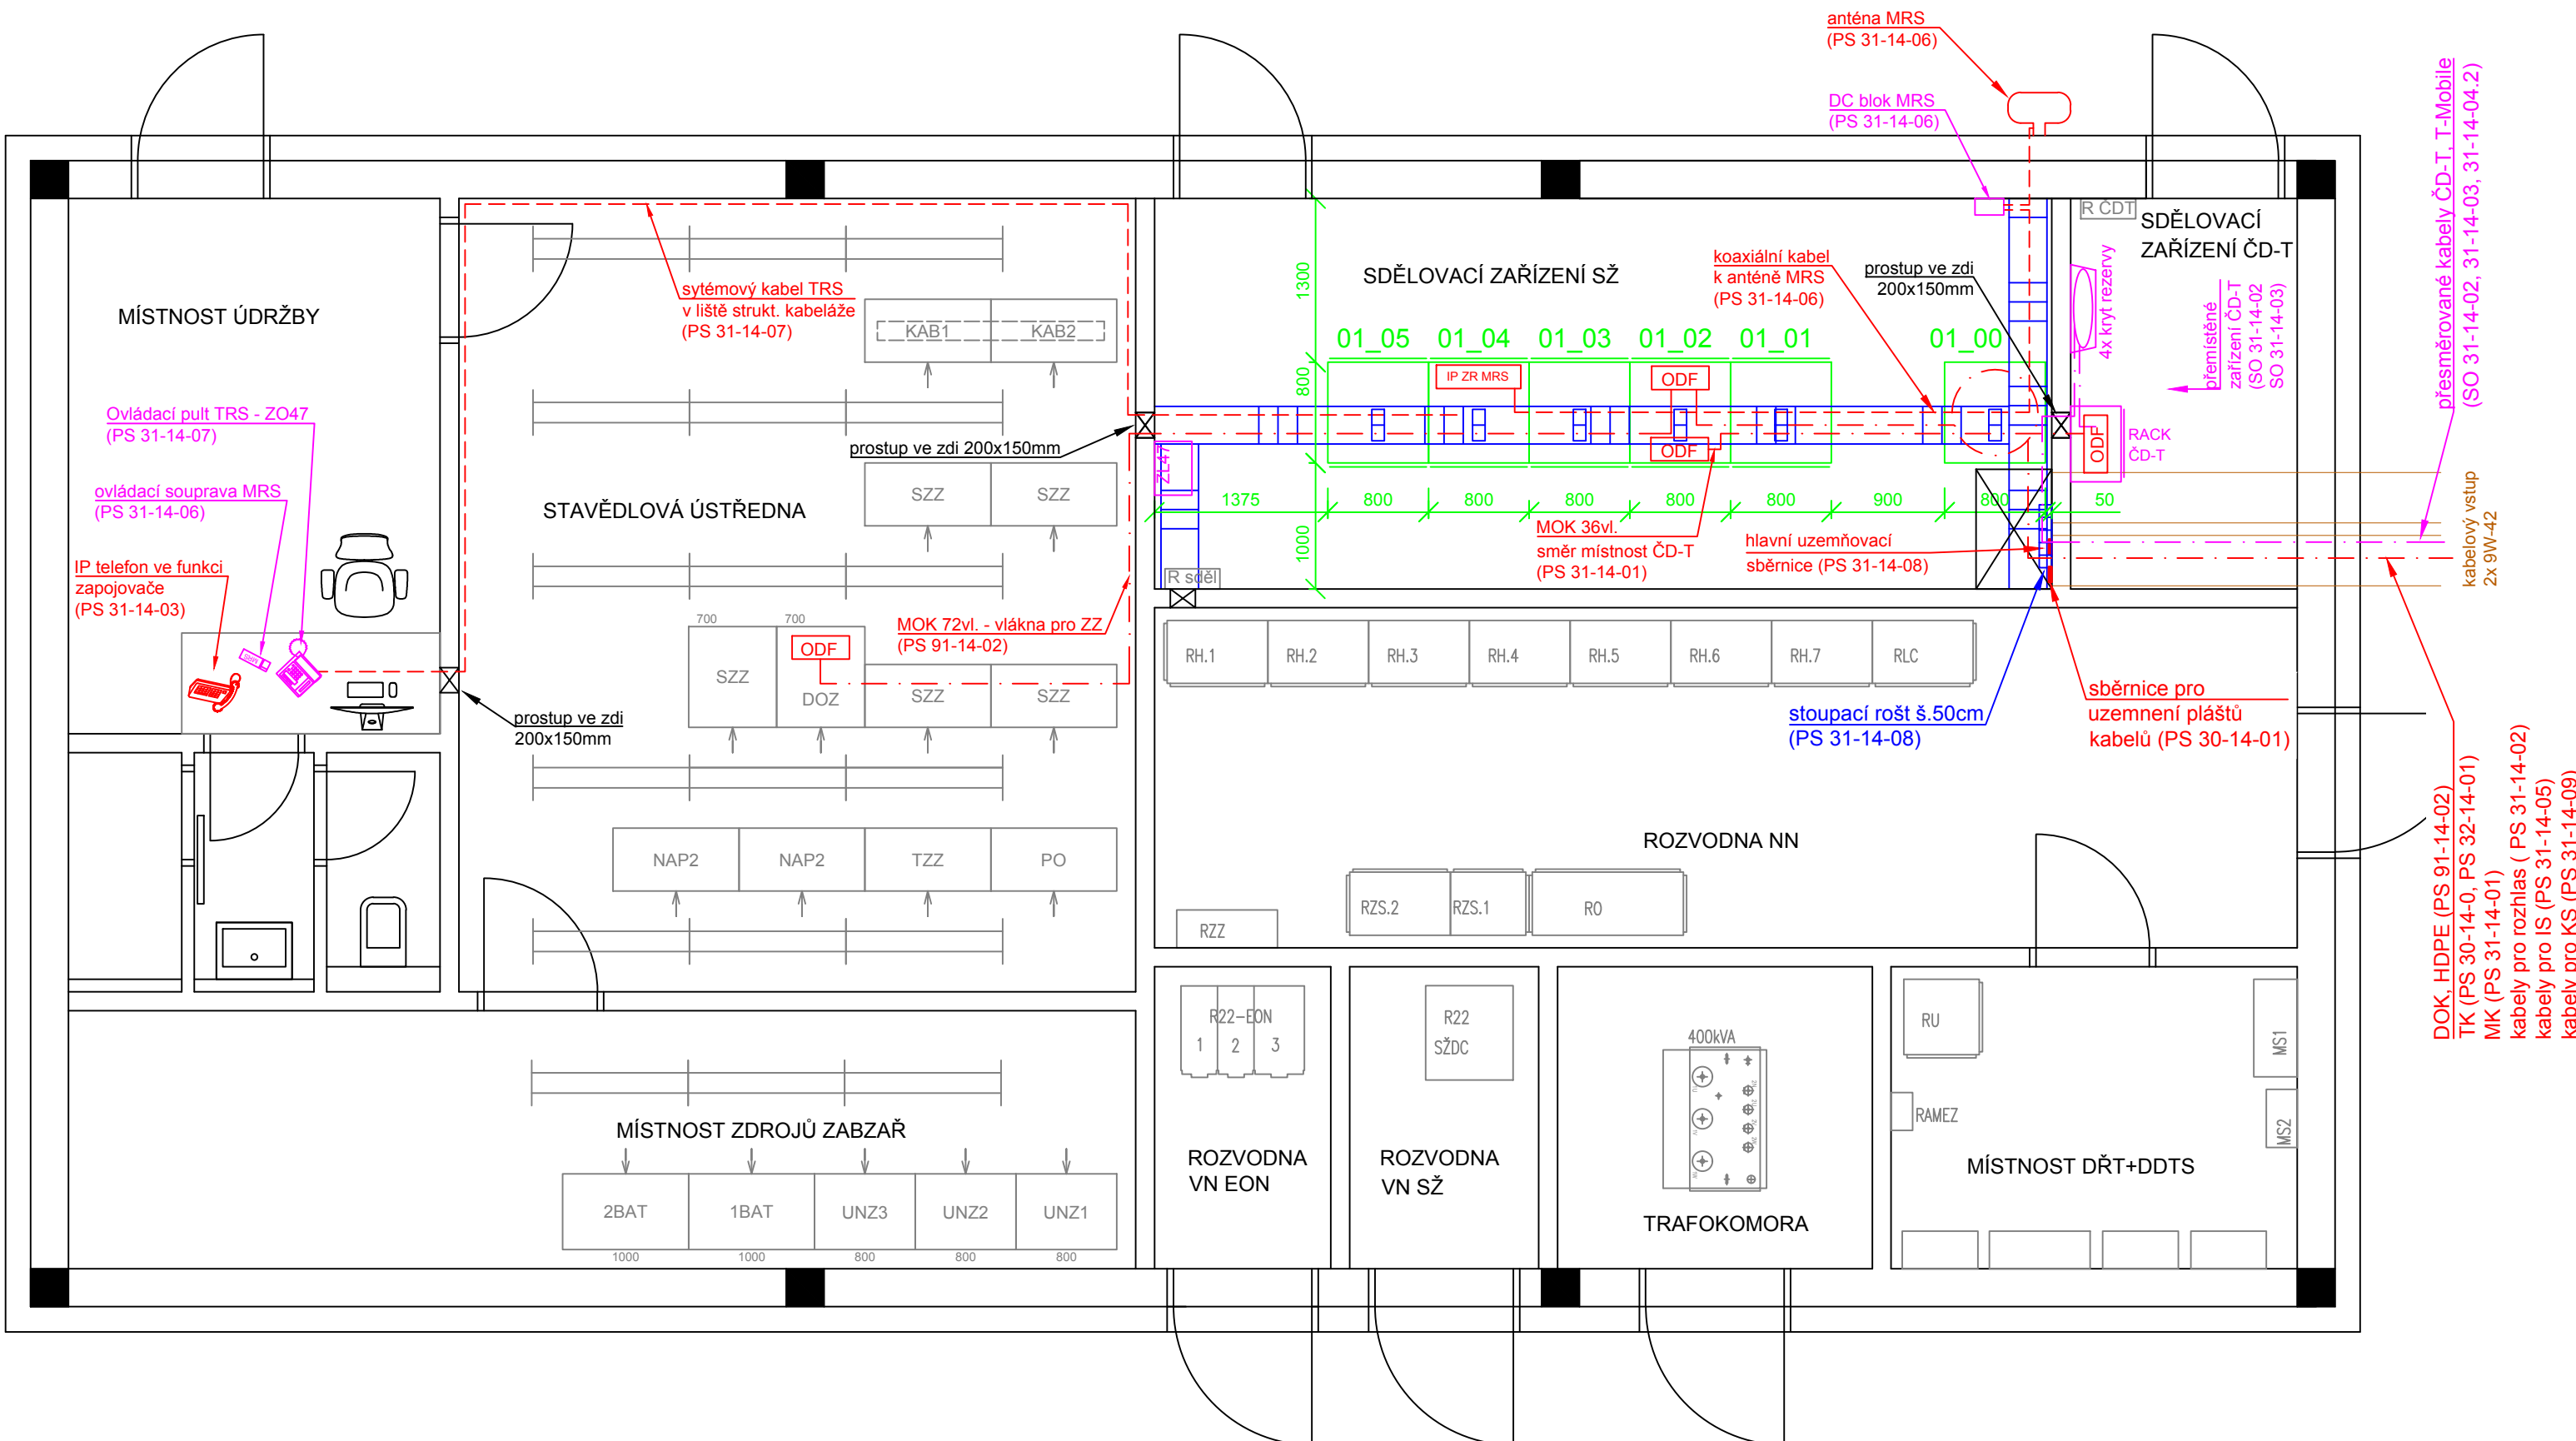

LEGENDA:

- stávající sdělovací zařízení - beze změny
- stávající sděl. zařízení - demontáž
- stávající sděl. zařízení - přemístěné do provizorního stavu, následná demontáž
- stávající sděl. zařízení - přemístěné do provizorního a následně do definitivního stavu
- nové sdělovací zařízení SŽ
- nové skříně pro sděl. zař. SŽ
- nový kabelový rošt SŽ
- ostatní zařízení
- kabelovod

OBSAZENÍ SKŘÍNÍ SŽ:

- skříň 19"/47U/800x800mm
- rám č. 01_00: rámová konstrukce pro uložení rezerv optických kabelů
- skříň č. 01_01: TK, MK, Tr, hodiny
- skříň č. 01_02: DOK, MOK, přenosové zař., zapojovač, zdroje
- skříň č. 01_03: kamerový systém, rozhlasové a informační zař.
- skříň č. 01_04: MRS
- skříň č. 01_05: DDTS, baterie

POŽADAVKY NA SKŘÍNĚ SŽ:

- dodávka nových skříní a stojanů je předmětem PS 31-14-08
- rozměry: 19"/47U/800x800mm
- dveře: z obou stran, oceloplechové, perforované
- vybavení skříní: 1x zemní sběrnice 19"
- 2x svislý kabelový žlab
- servisní zásuvkový panel 230V/8x zásuvka
- připojení do R-sděl na samostatný jistič 10A

KABELOVÉ ROŠTY:

všechny rošty jsou předmětem PS 31-14-08

- kabelové rošty
- stoupací kabelový rošt šířky 500mm
- stoupací kabelový rošt šířky 250 mm

POŽADAVKY NA ROŠTY:

- drátěný rošt, průměr nosných drátů min. 5 mm, ostatních drátů min. 4 mm
- antikoroziní provedení
- ukotvení do stropu

			SOUPRAVA Č.
REVIZE Č.	DATUM	ZMĚNA	

ZHOTOVITEL: Společnost SUBO-SAGASTA-AF-CITYPLAN pro DUSP+PDPS+AD "Modernizace ŽST Jihlava město"		
Společník 1 (vedoucí společníků):	Společník 2:	Společník 3:
SUDOP BRNO, spol. s r.o. Kounicova 688/26 611 36 Brno	SAGASTA SAGASTA, s.r.o. Novodvorská 1010/4 142 00 Praha 4 - Lhotka	AFRY CZ s.r.o. Magistrů 1275/13 140 00 Praha 4

OBJEDNATEL: Správa železnic, státní organizace, Dílčeděná 1003/7, 110 00 Praha 1 Stavební správa východ (organizační jednotka)	tel. : +420 972 625 804 E-mail: sudop@sudop-brno.cz
PROFESNÍ SKUPINA: 21 SDĚLOVACÍ TECHNIKA	VEDOUČÍ PROF. SKUPINY Ing. Josef Naništa
ODPOVĚDNÝ PROJ. ZAKÁZKY Ing. Jiří Pelc Ing. Lubomír Beňák	ODPOVĚDNÝ PROJ. PS, SO Ing. Petr Tomášek
NAVRHL, VYPRACOVAL Ing. Jindřich Kintř	KONTROLOVAL Ing. Josef Naništa
KRAJ: Vysočina	POVĚŘENÝ OÚ: Jihlava
STUPEŇ: DUSP+PDPS	
ZAK. ČÍSLO 19094-01-1020 MĚŘÍTKO 1:50	
ARCH. ČÍSLO 2020110860 POČET FORMÁTŮ 4 x A4	
DATUM: 12/2020	
ČÁST D.1.2.5.2	
PŘÍLOHA 2.3.01	

Modernizace ŽST Jihlava město

PS 32-14-01 TÚ Jihlava město - Jihlava, TK

žst. Jihlava město, TB, dispozice