





EVROPSKÁ UNIE
Evropské strukturální a investiční fondy
Operační program Doprava


Ministerstvo dopravy
Státní fond dopravní
infrastruktury



			SOUPRAVA Č.
REVIZE Č.	DATUM	ZMĚNA	


ZHOTOVITEL: Společnost SUBO-SAGASTA-AF-CITYPLAN pro DUSP+PDPS+AD "Modernizace ŽST Jihlava město"		
Společník 1 (vedoucí společník):	Společník 2:	Společník 3:
 SUDOP BRNO SUDOP BRNO, spol. s r.o. Kounicova 688/26 611 36 Brno	 SAGASTA SAGASTA, s.r.o. Novodvorská 1010/4 142 00 Praha 4 - Lhotka	 AFRY AFRY CZ s.r.o. Magistrů 1275/13 140 00 Praha 4

OBJEDNATEL:	 Správa železnic, státní organizace, Dlážděná 1003/7, 110 00 Praha 1 Stavební správa východ (organizační jednotka)	tel. : +420 972 625 804 E-mail: sudop@sudop-brno.cz
PROFESNÍ SKUPINA:	24 SILNOPROUD	VEDOUcí PROF. SKUPINY Ing. Jan Zářecký
ODPOVĚDNÝ PROJ. ZAKÁZKY Ing. Jiří Pelc Ing. Lubomír Beňák	ODPOVĚDNÝ PROJ. PS, SO Ing. Jan Zářecký	NAVRHL, VYPRACOVAL Ing. Ondřej Šebesta
KRAJ: Vysočina	POVĚŘENÝ OÚ: Jihlava	KONTROLOVAL Ing. Jan Zářecký
Modernizace ŽST Jihlava město PS 31-09-02 ŽST Jihlava město, trafostanice pro EPZ		STUPEŇ: PDPS
		ZAK. ČÍSLO 19094-01-1020 MĚŘÍTKO
Rozvaděč EPZ		ARCH. ČÍSLO 2020240027 POČET FORMÁTŮ
		DATUM: 09/2020
		ČÁST D.1.3.5.1
		PŘÍLOHA 6

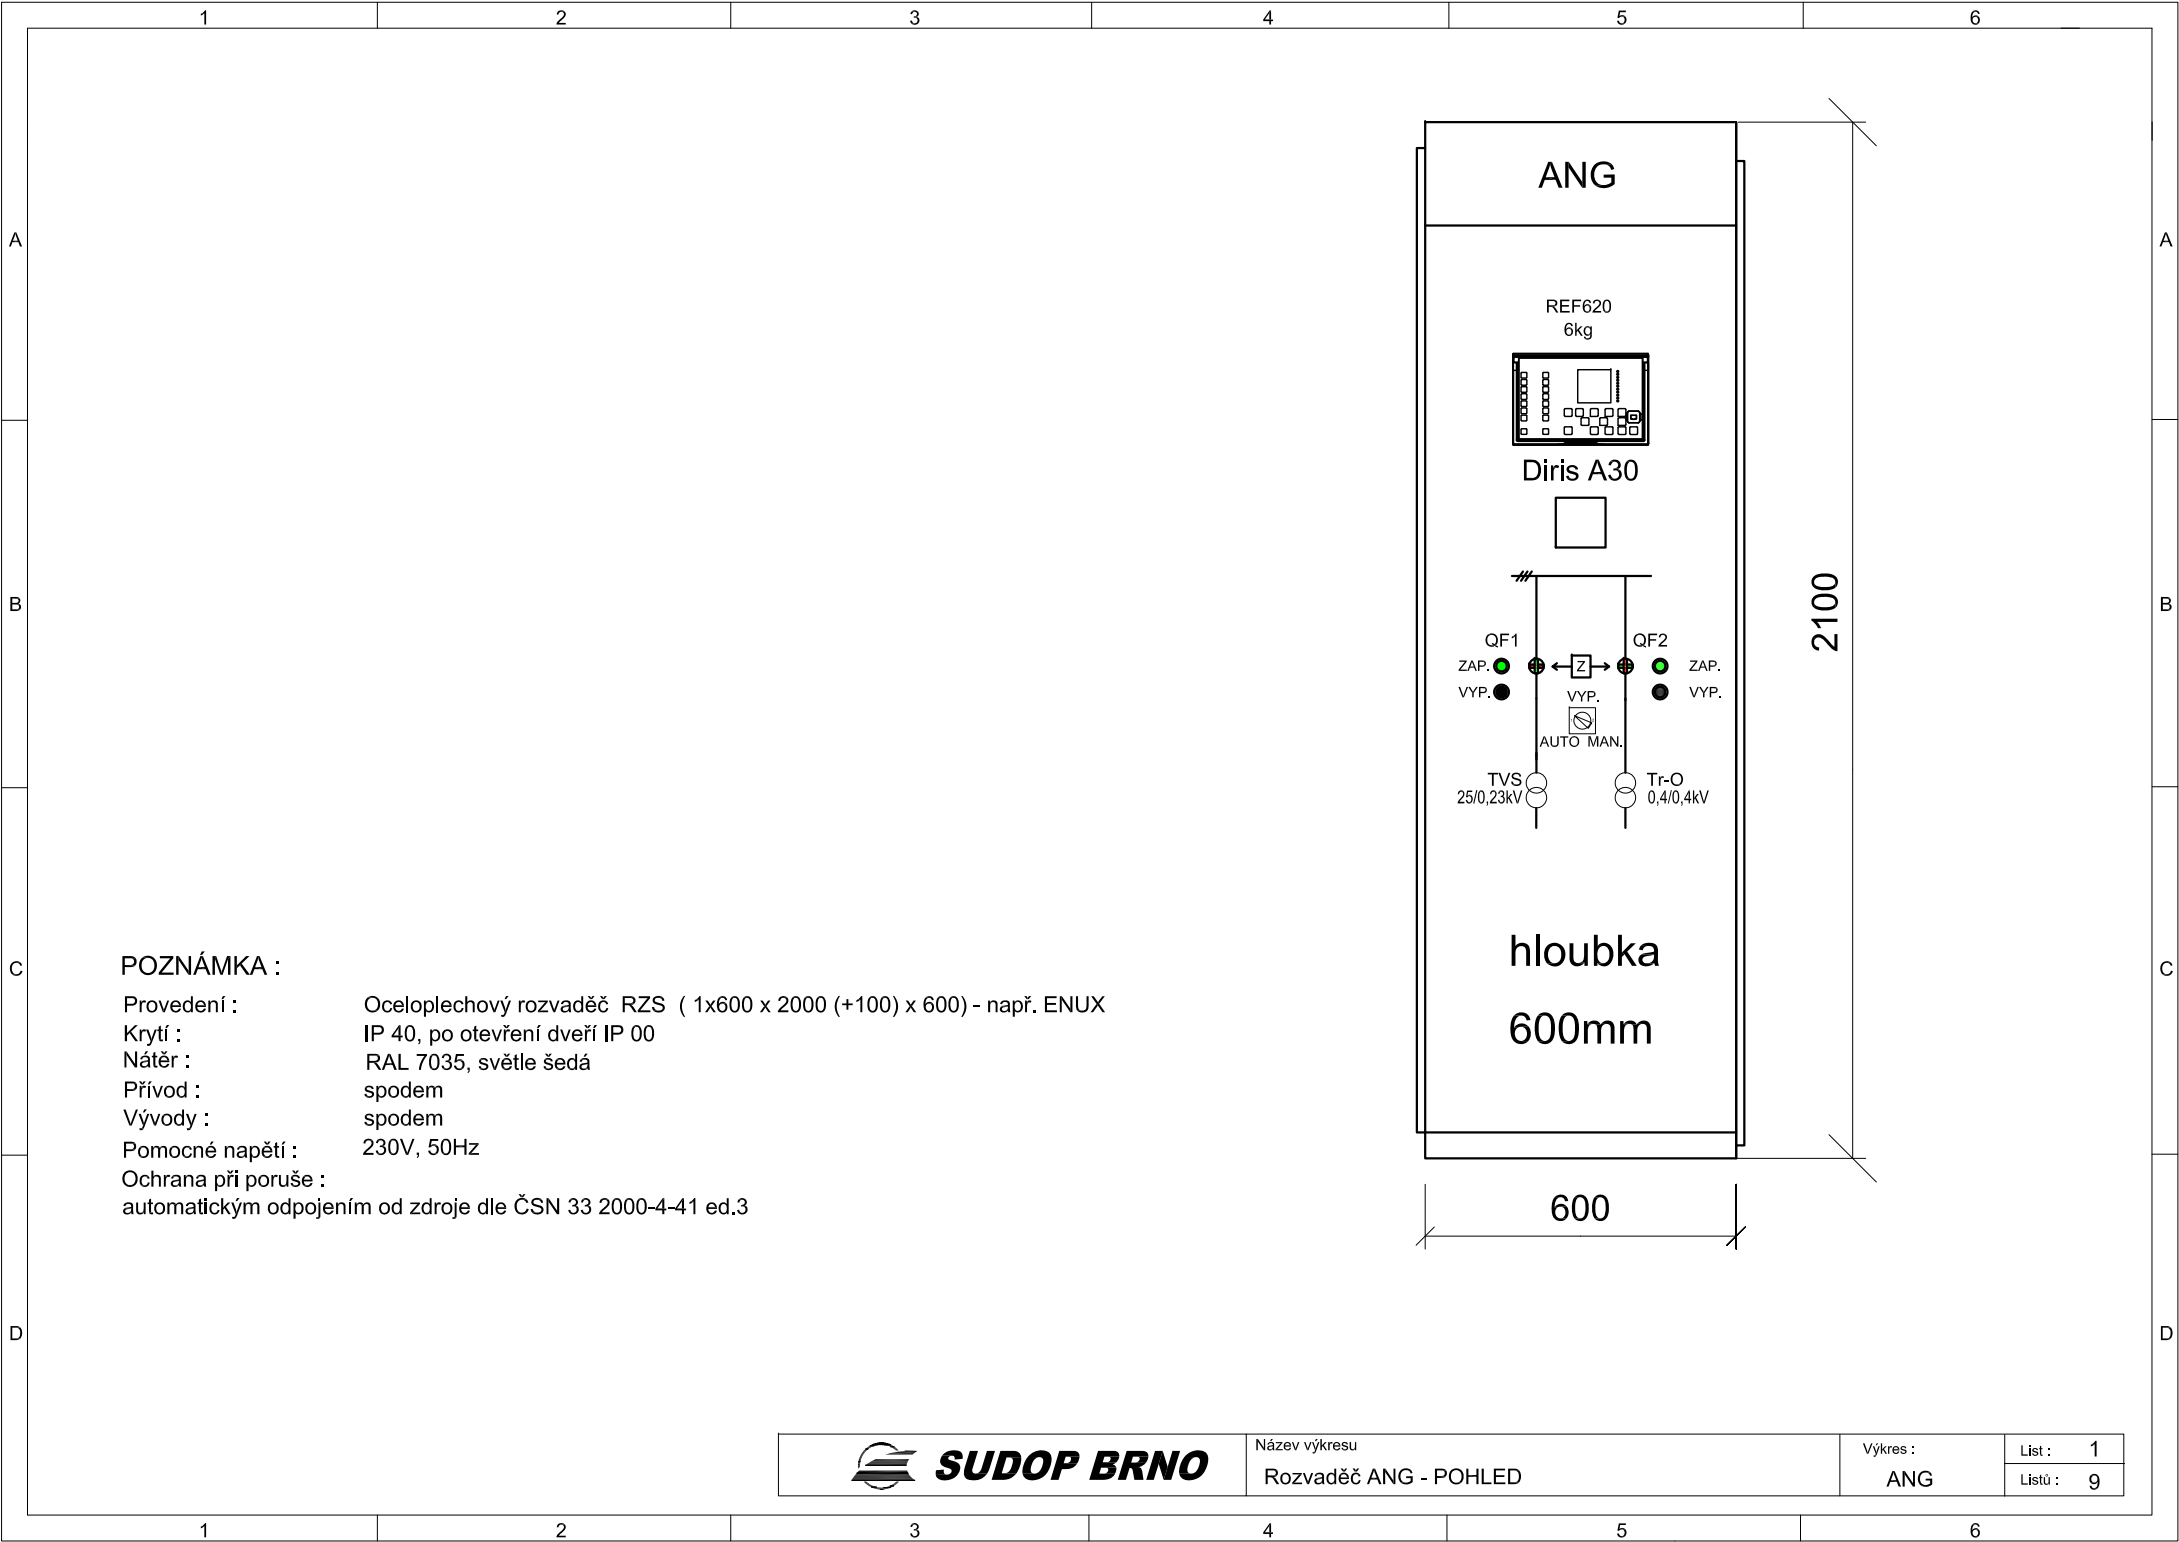

POZNÁMKA :

Provedení : Oceloplechový rozvaděč RZS (1x600 x 2000 (+100) x 600) - např. ENUX
Krytí : IP 40, po otevření dveří IP 00
Nátěr : RAL 7035, světle šedá
Přívod : spodem
Vývody : spodem
Pomocné napětí : 230V, 50Hz
Ochrana při poruše :
automatickým odpojením od zdroje dle ČSN 33 2000-4-41 ed.3

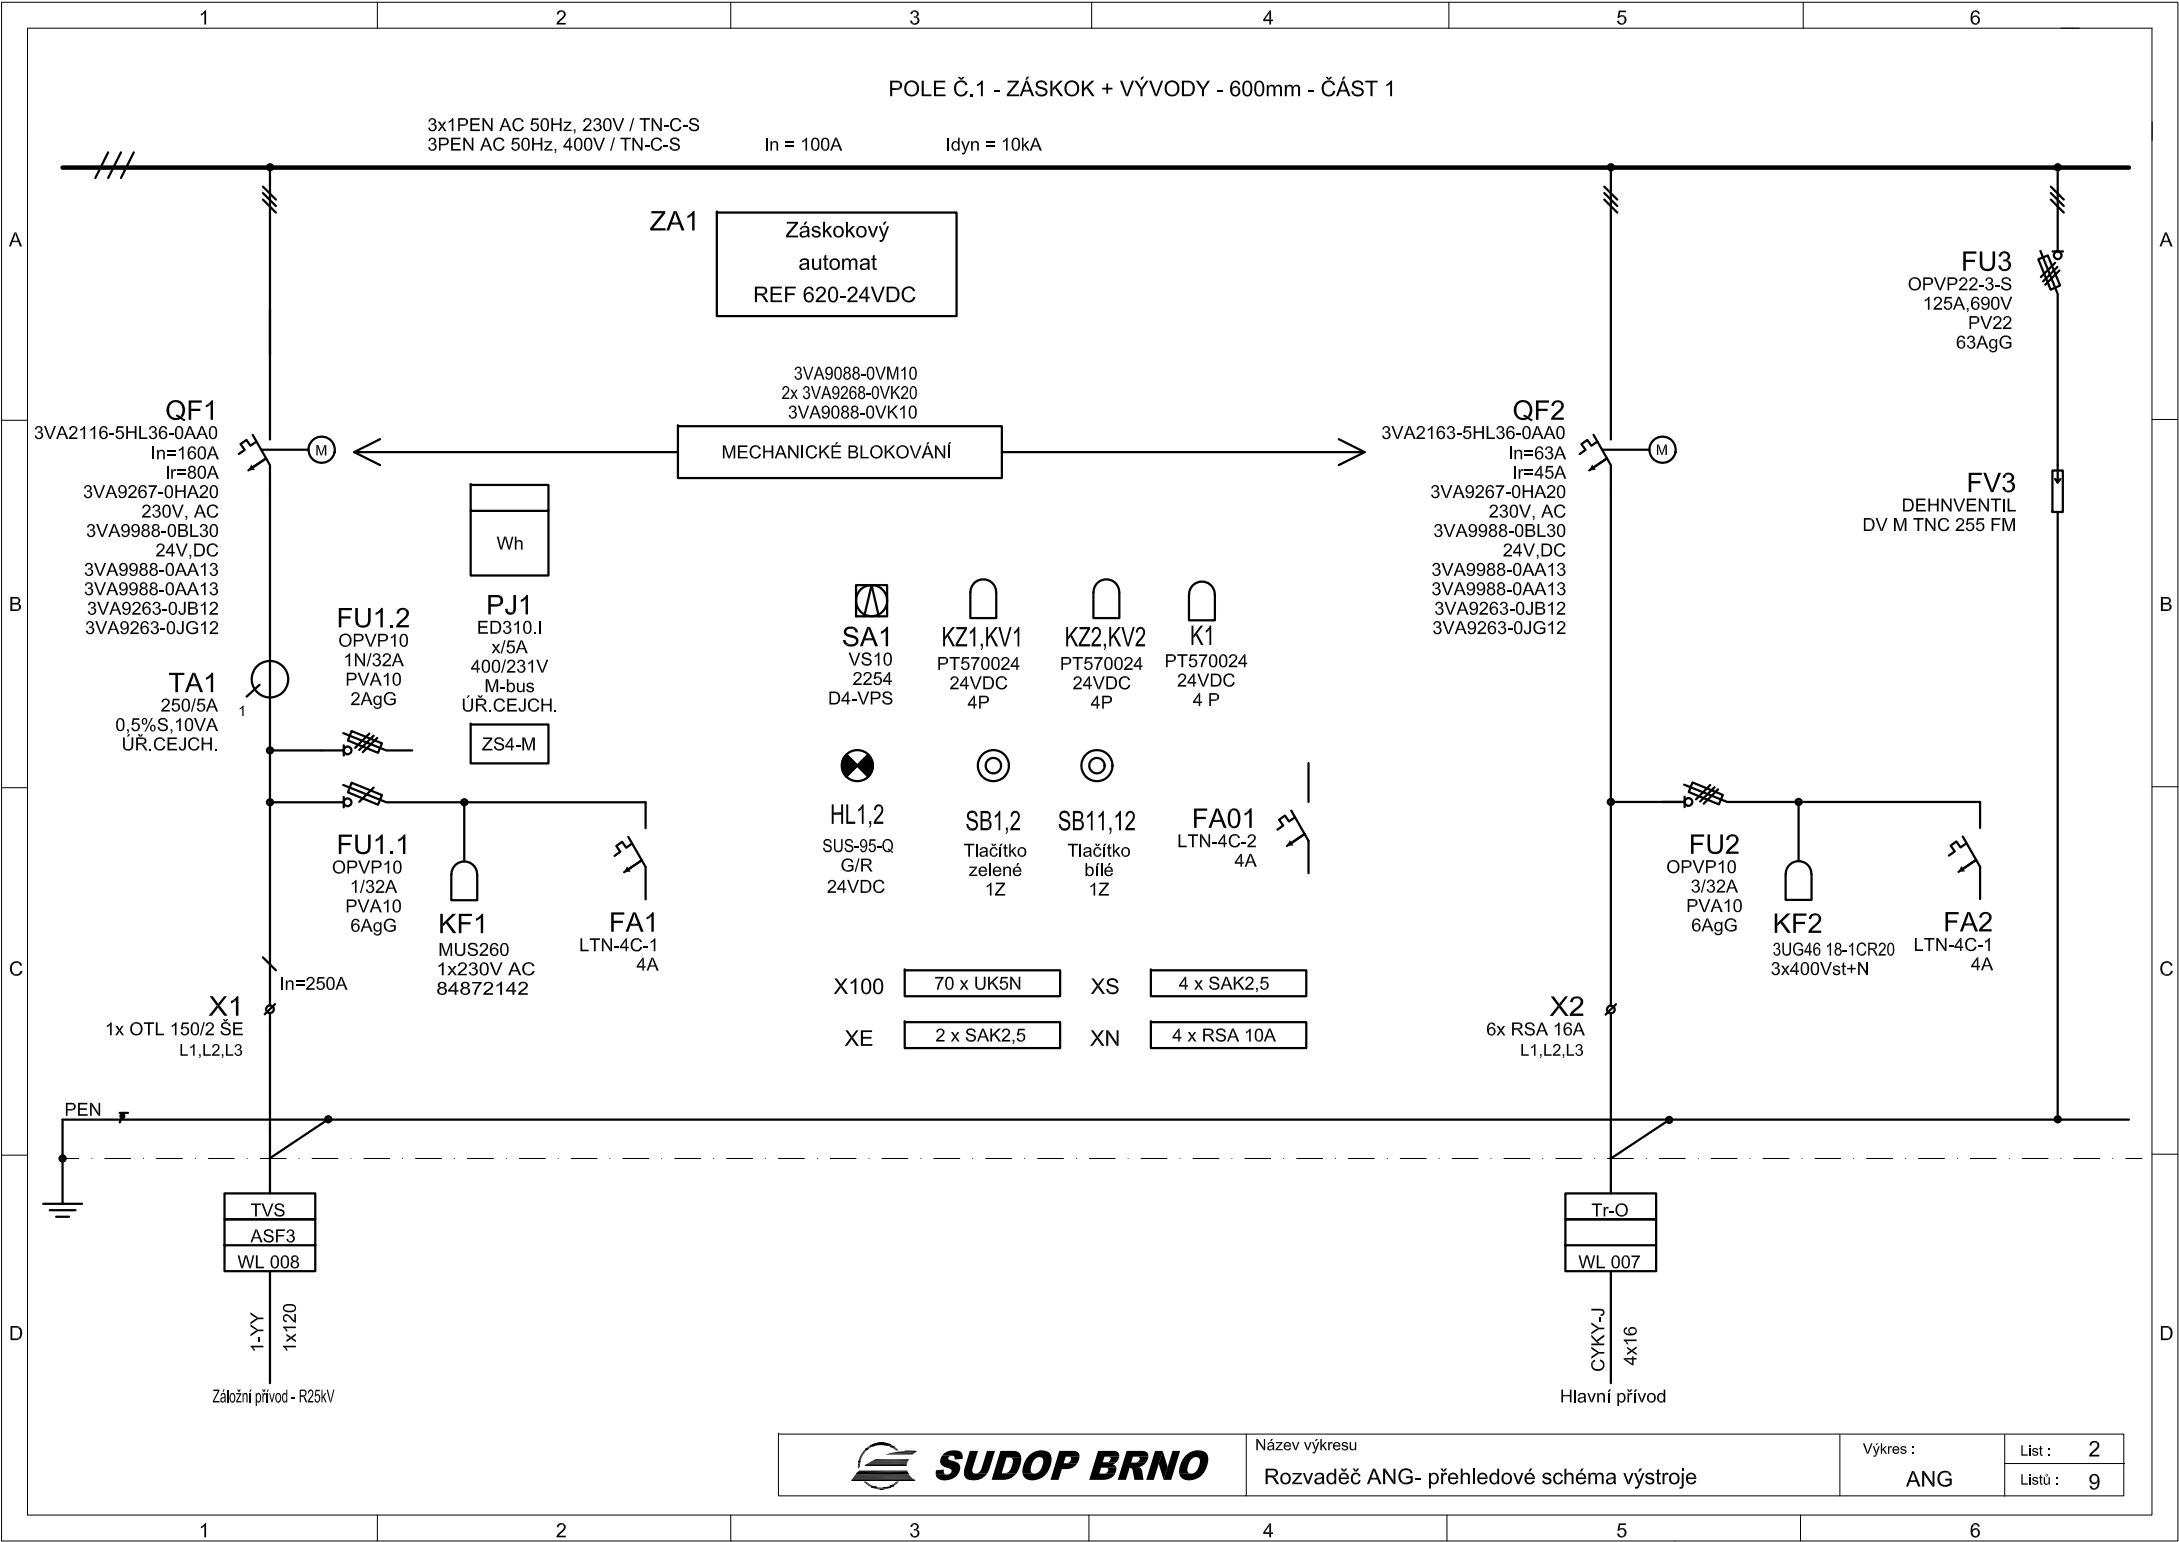

SUDOP BRNO

Název výkresu


Rozvaděč ANG- přehledové schéma výstroje


Výkres :

ANG

List : 2

Listů : 9

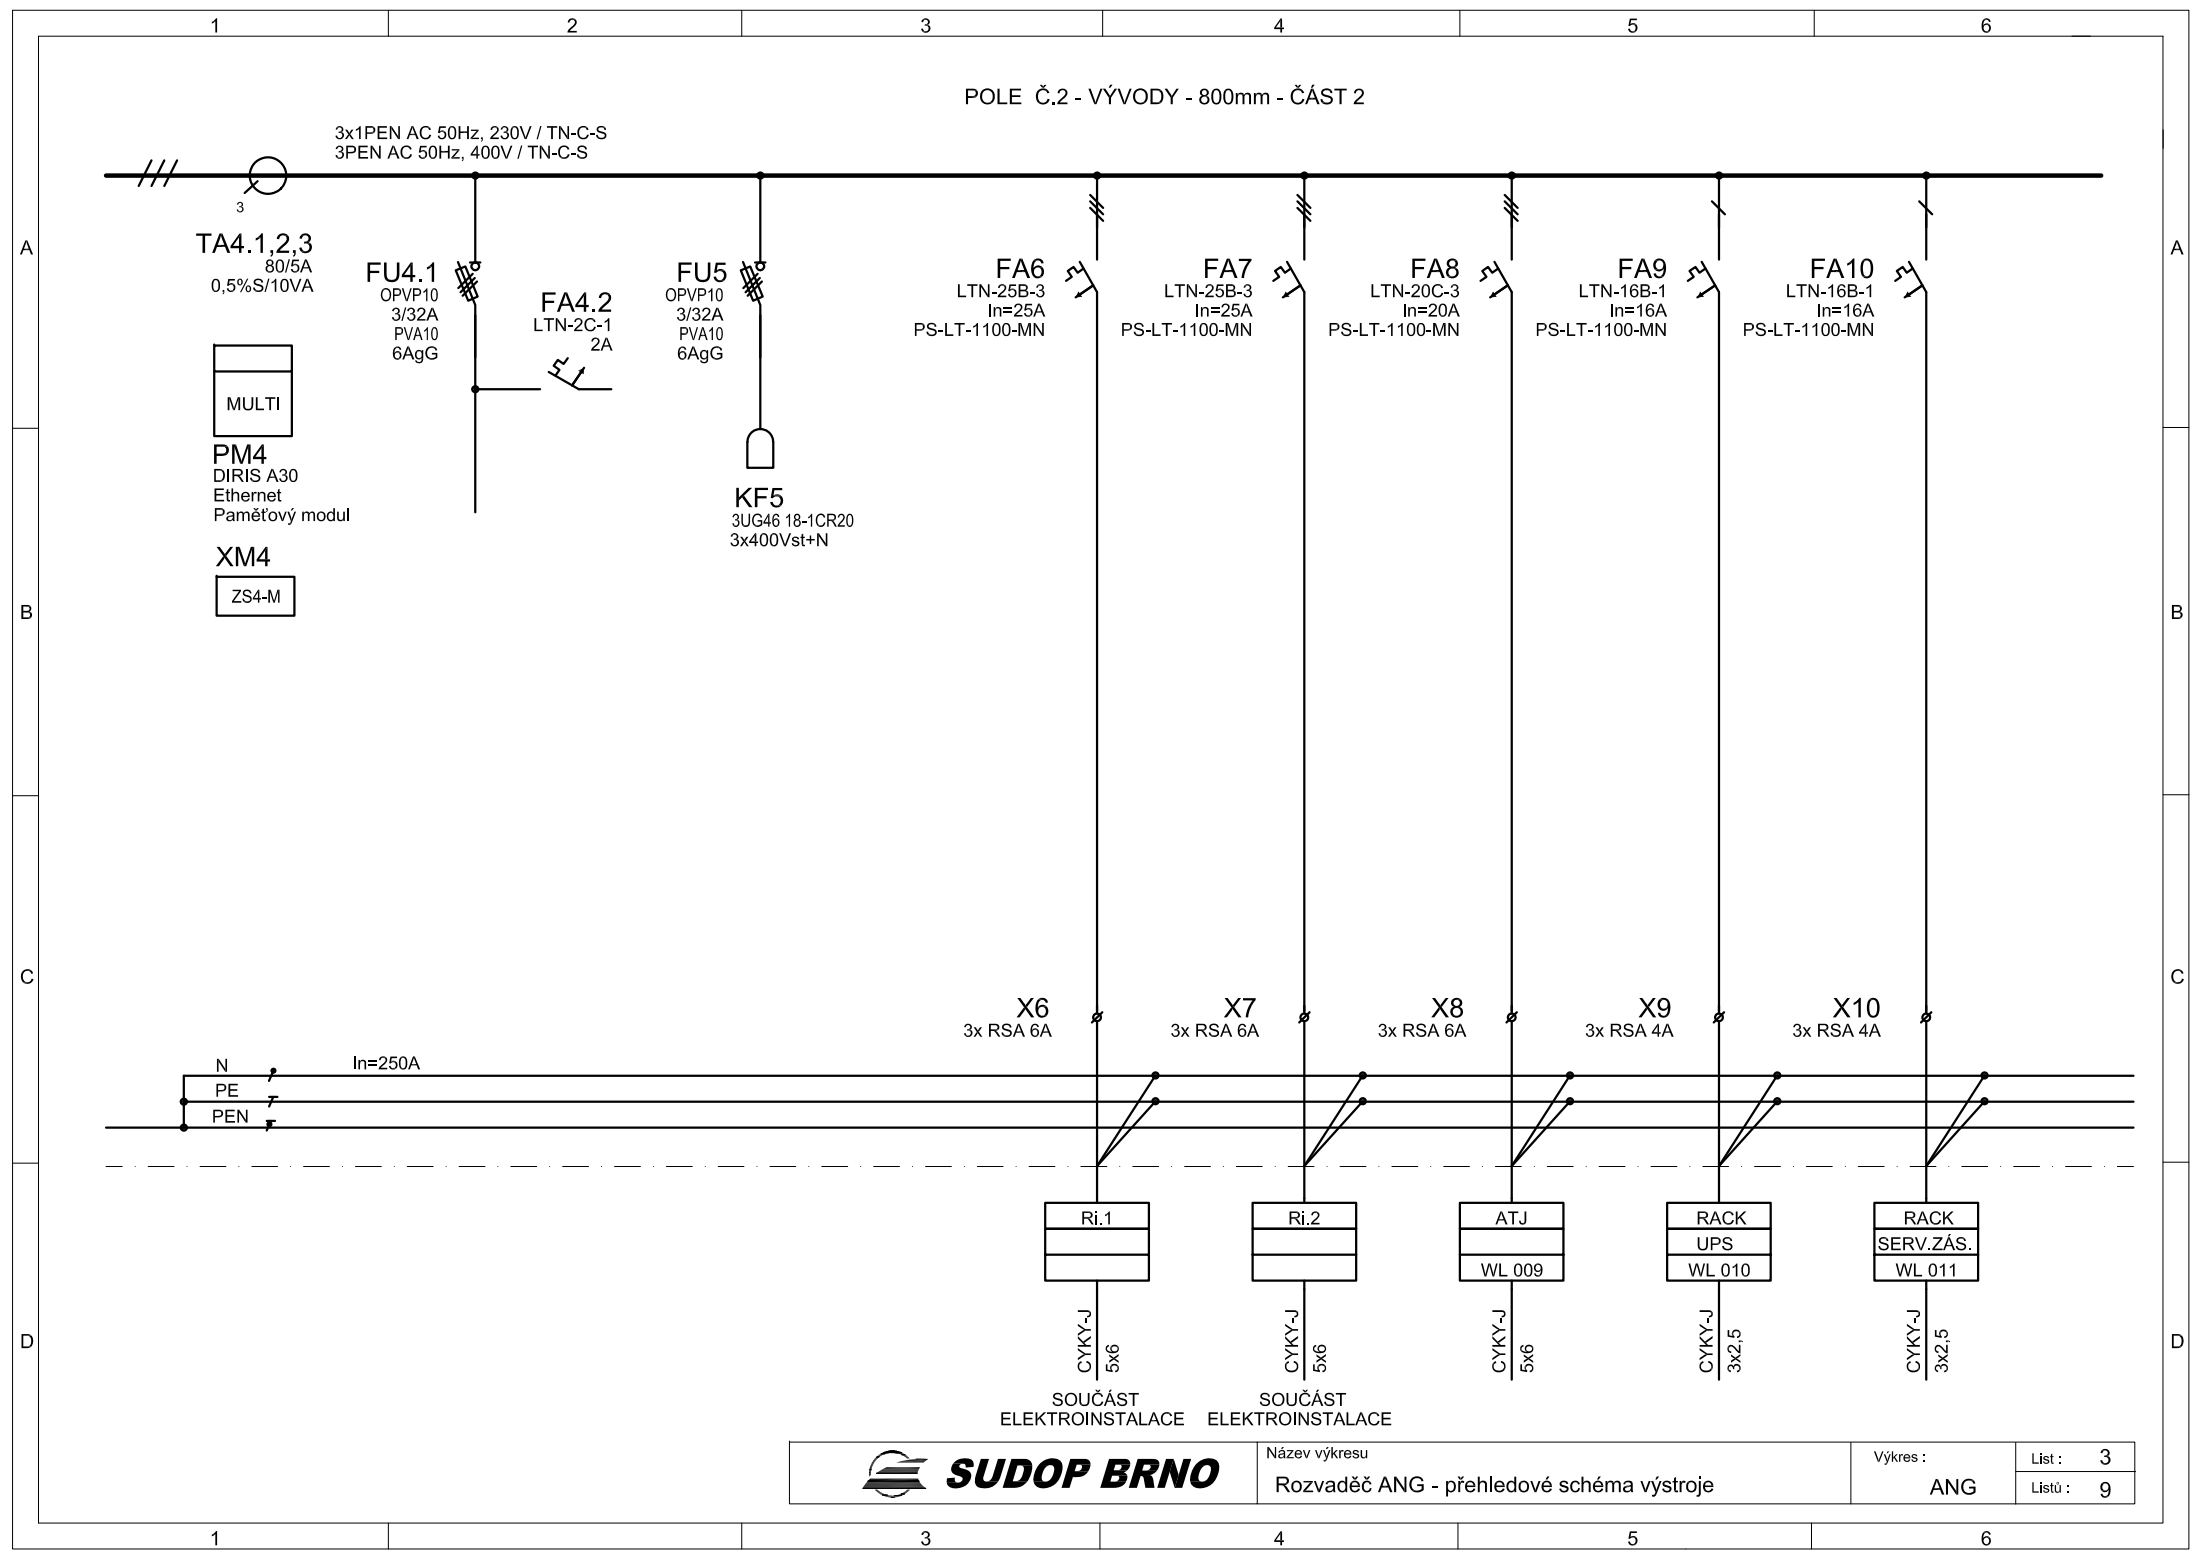

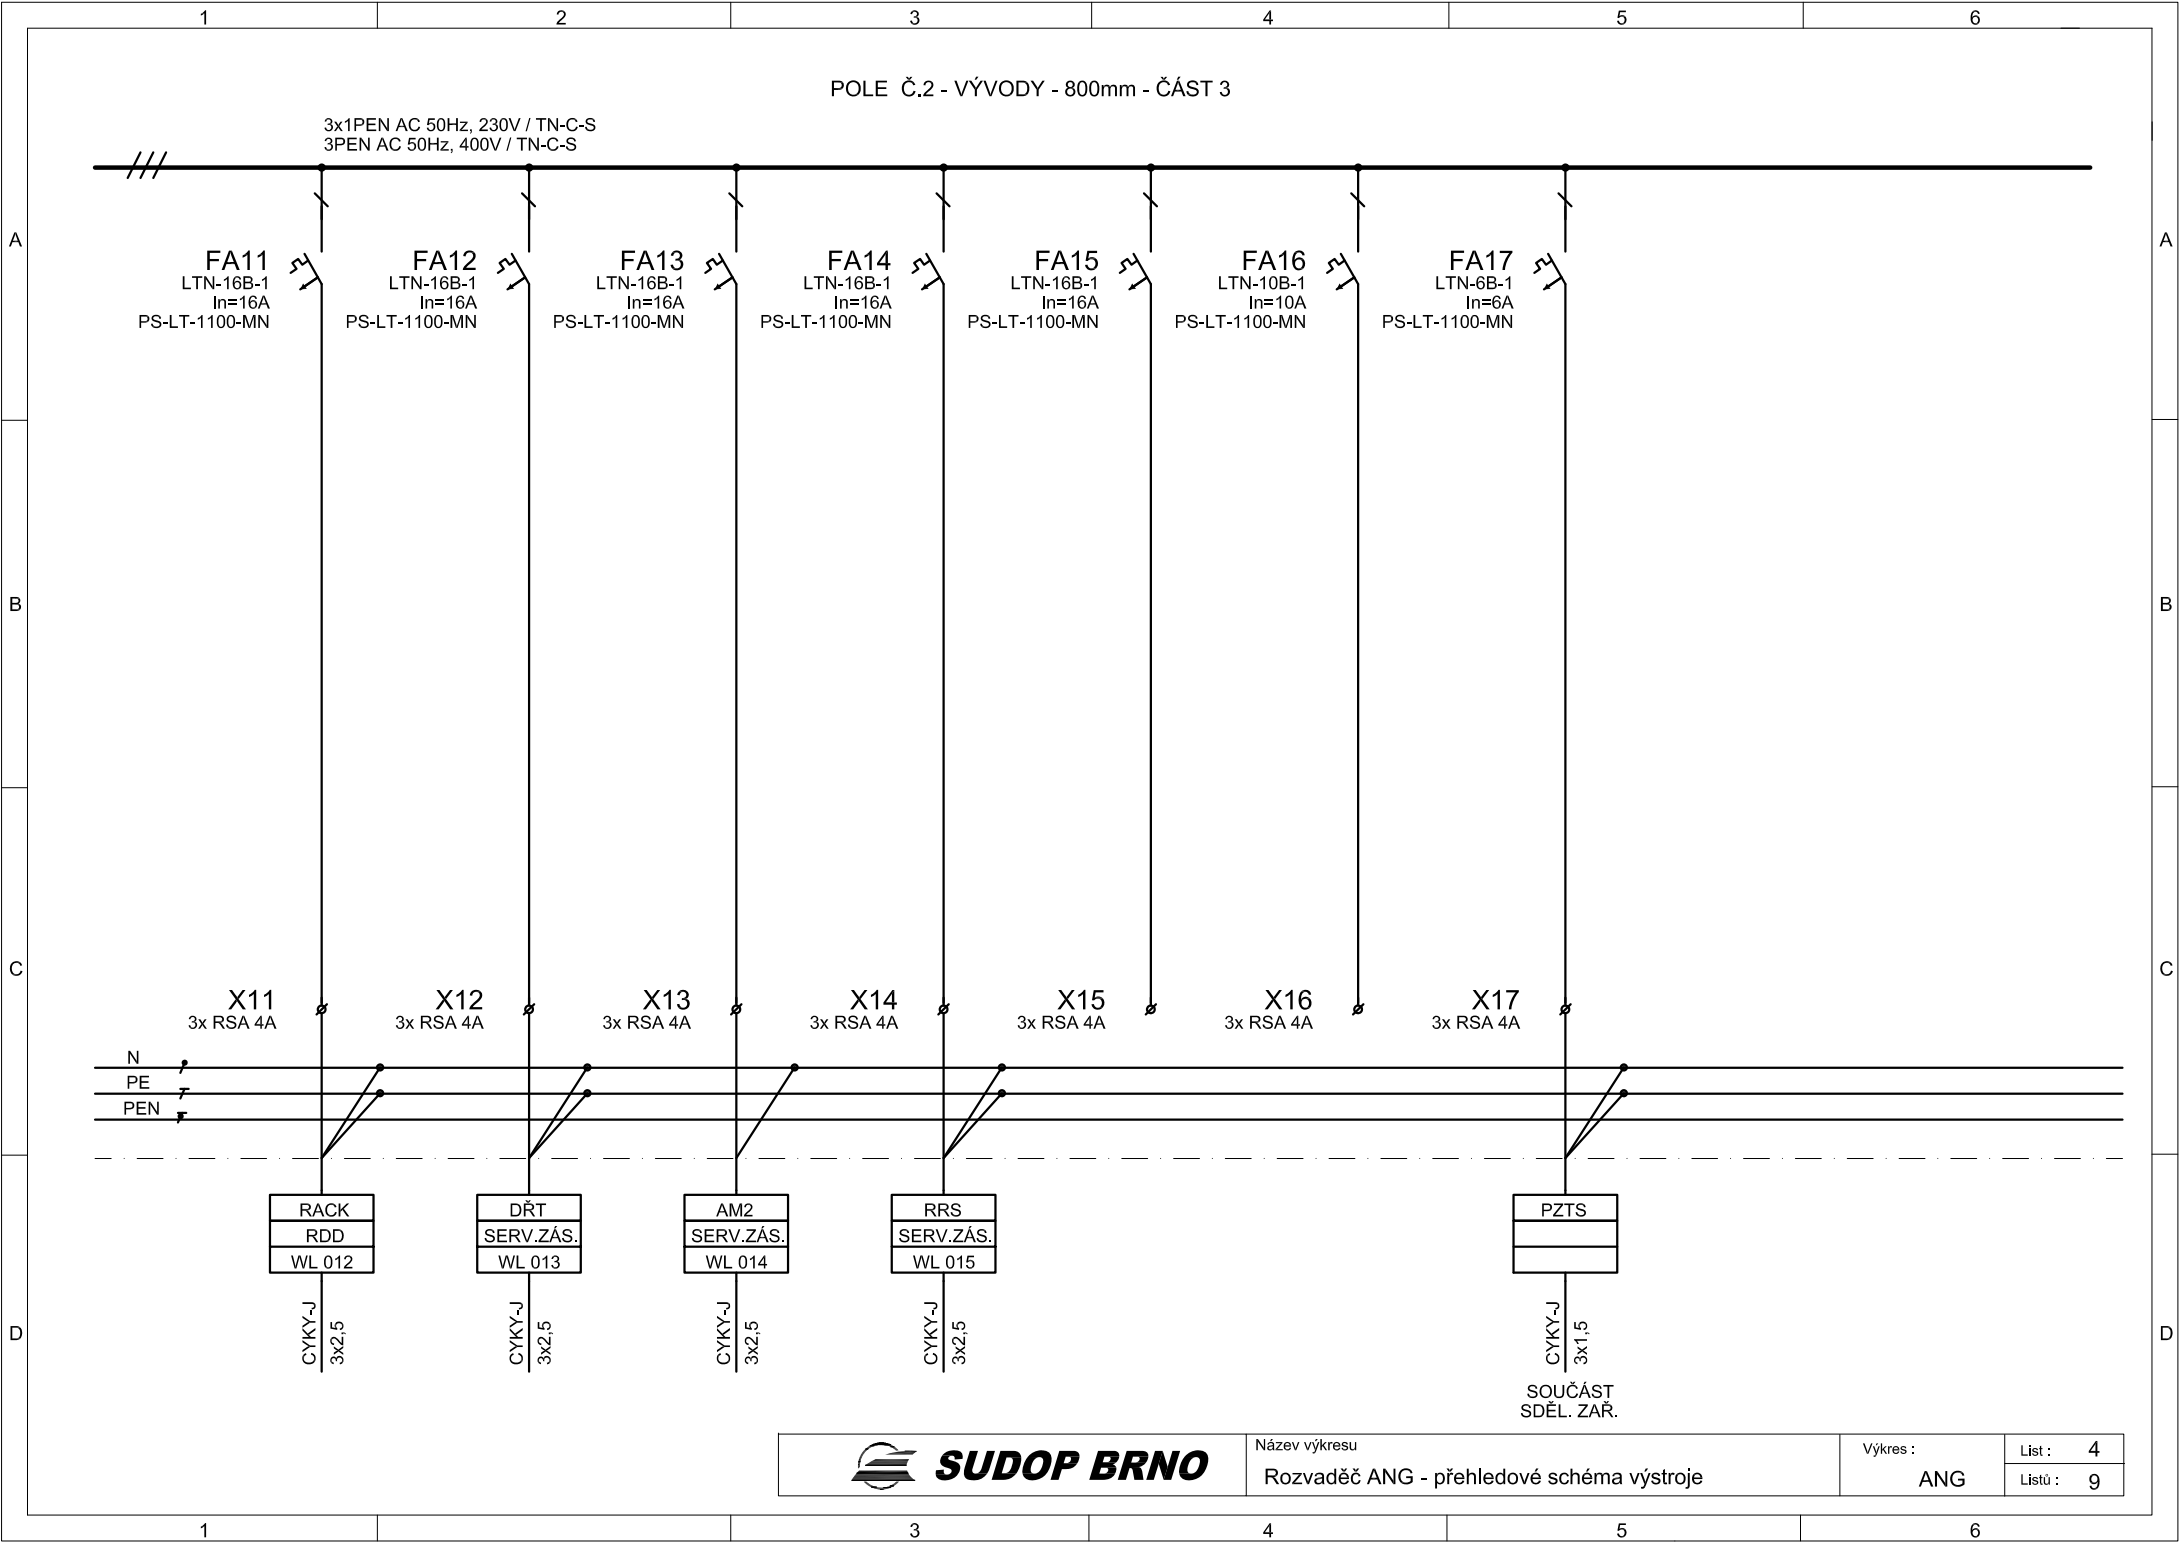

SUDOP BRNO

Název výkresu

Rozvaděč ANG - přehledové schéma výstroje

Výkres :


ANG


List :

4

Listů :

9

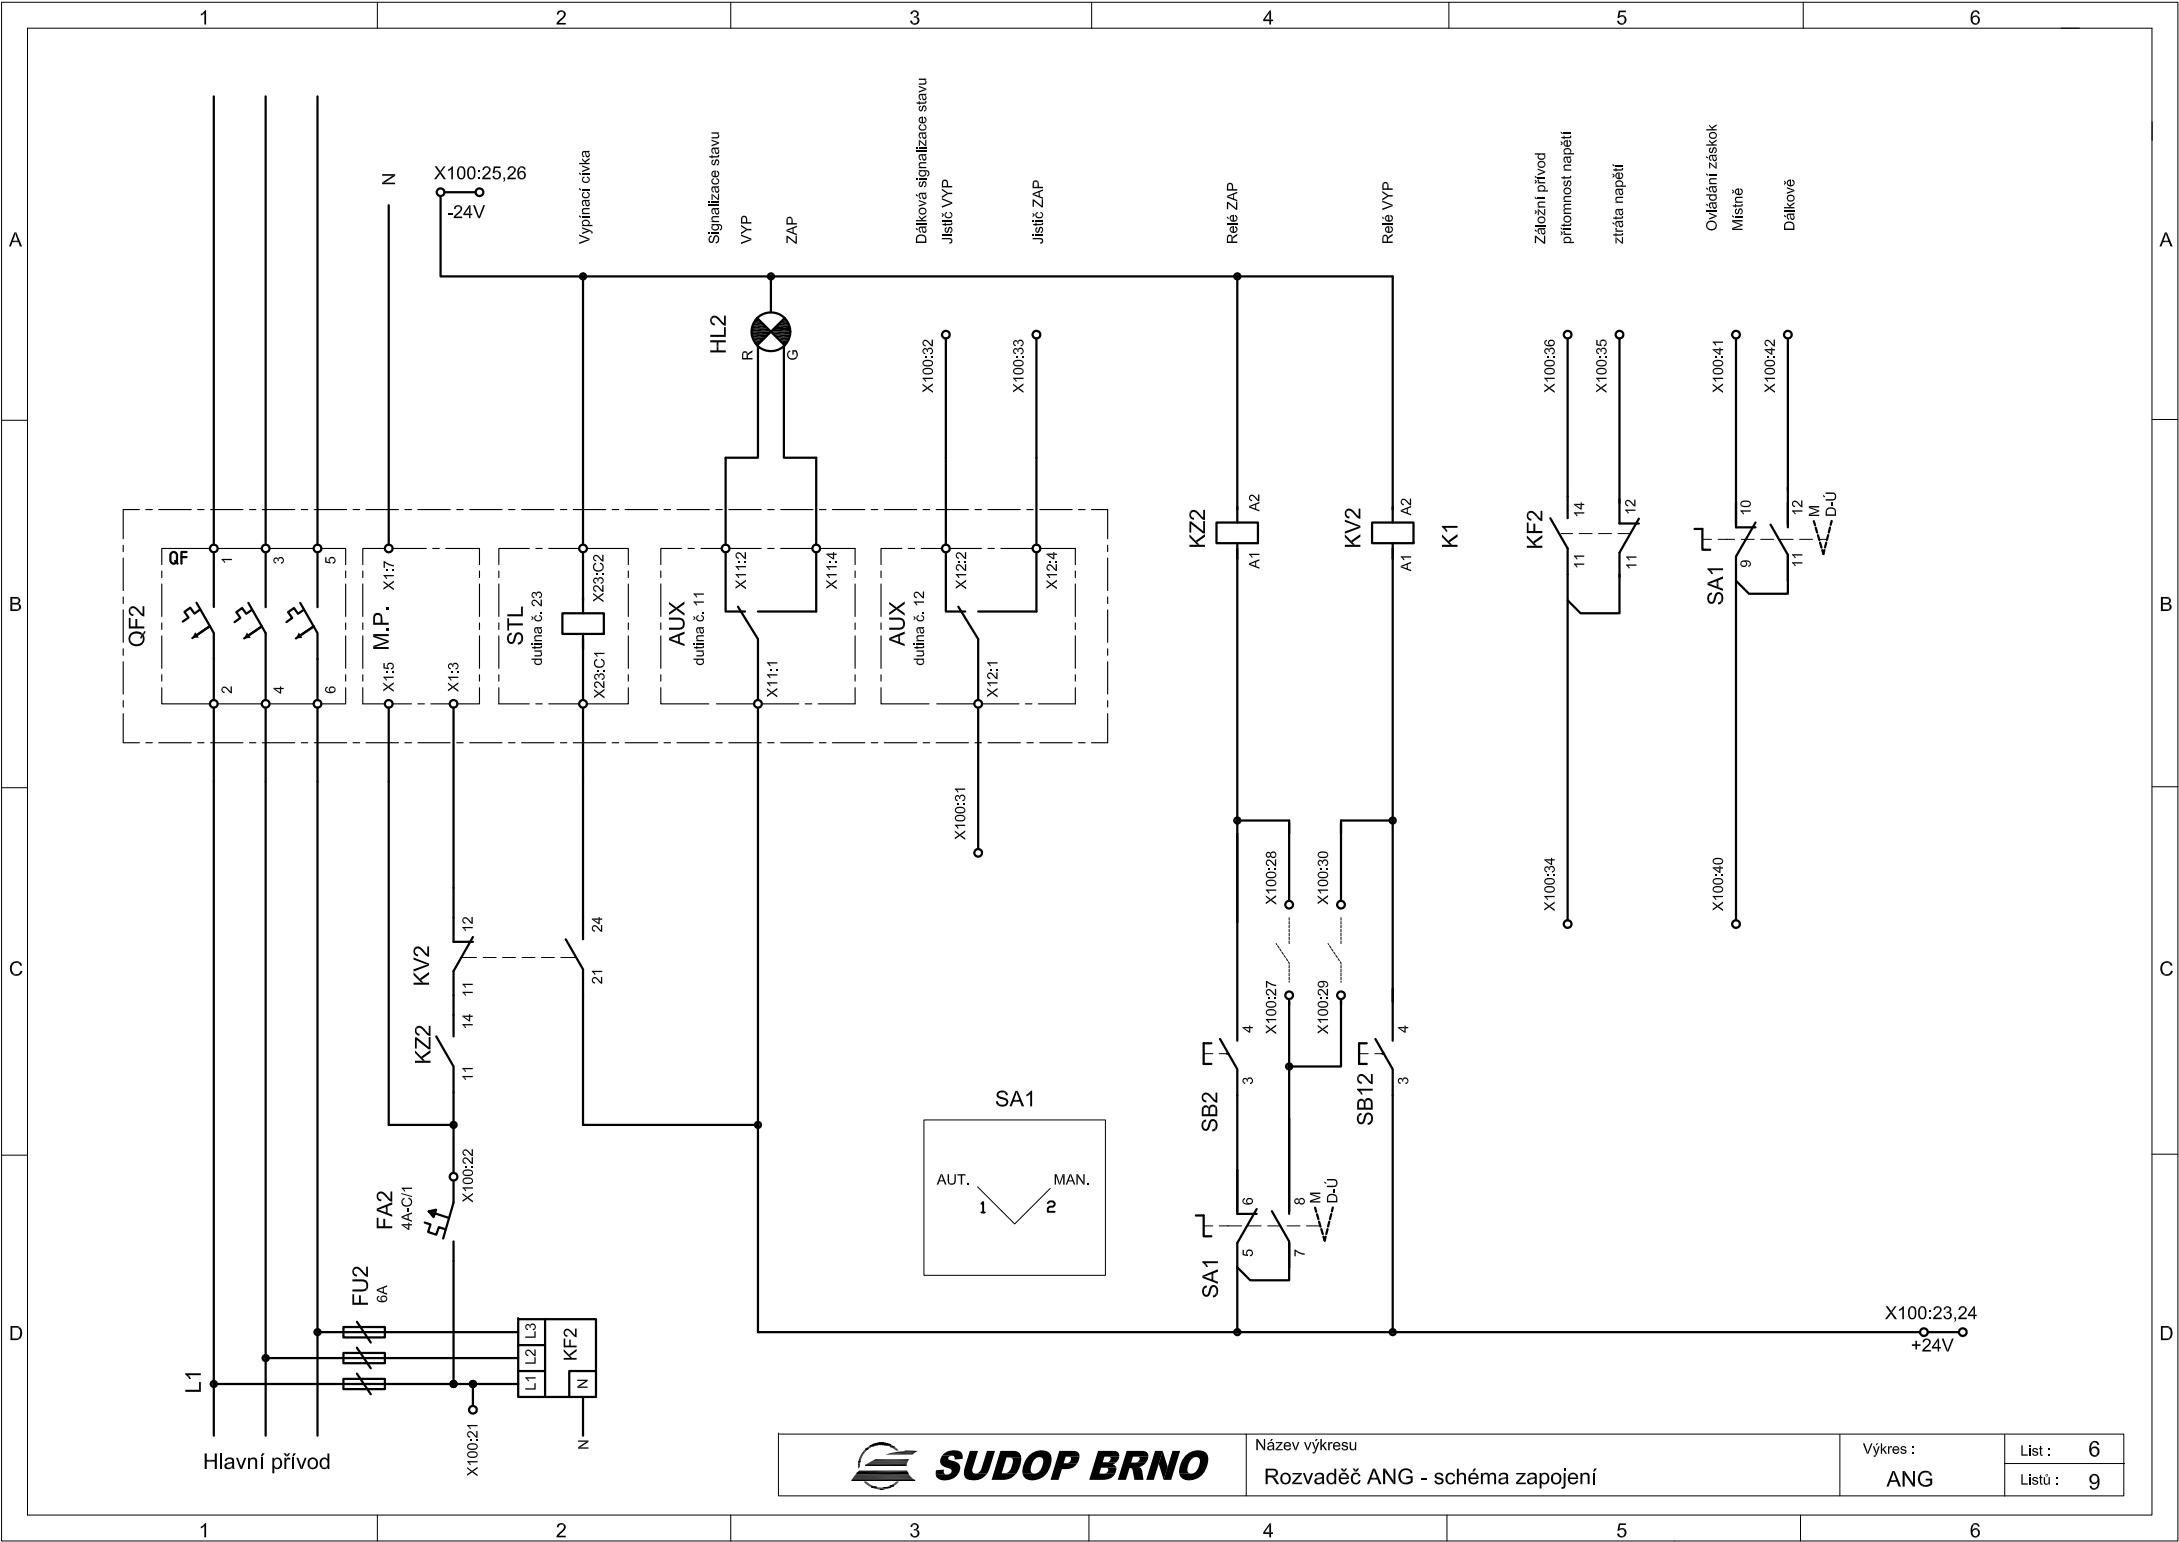

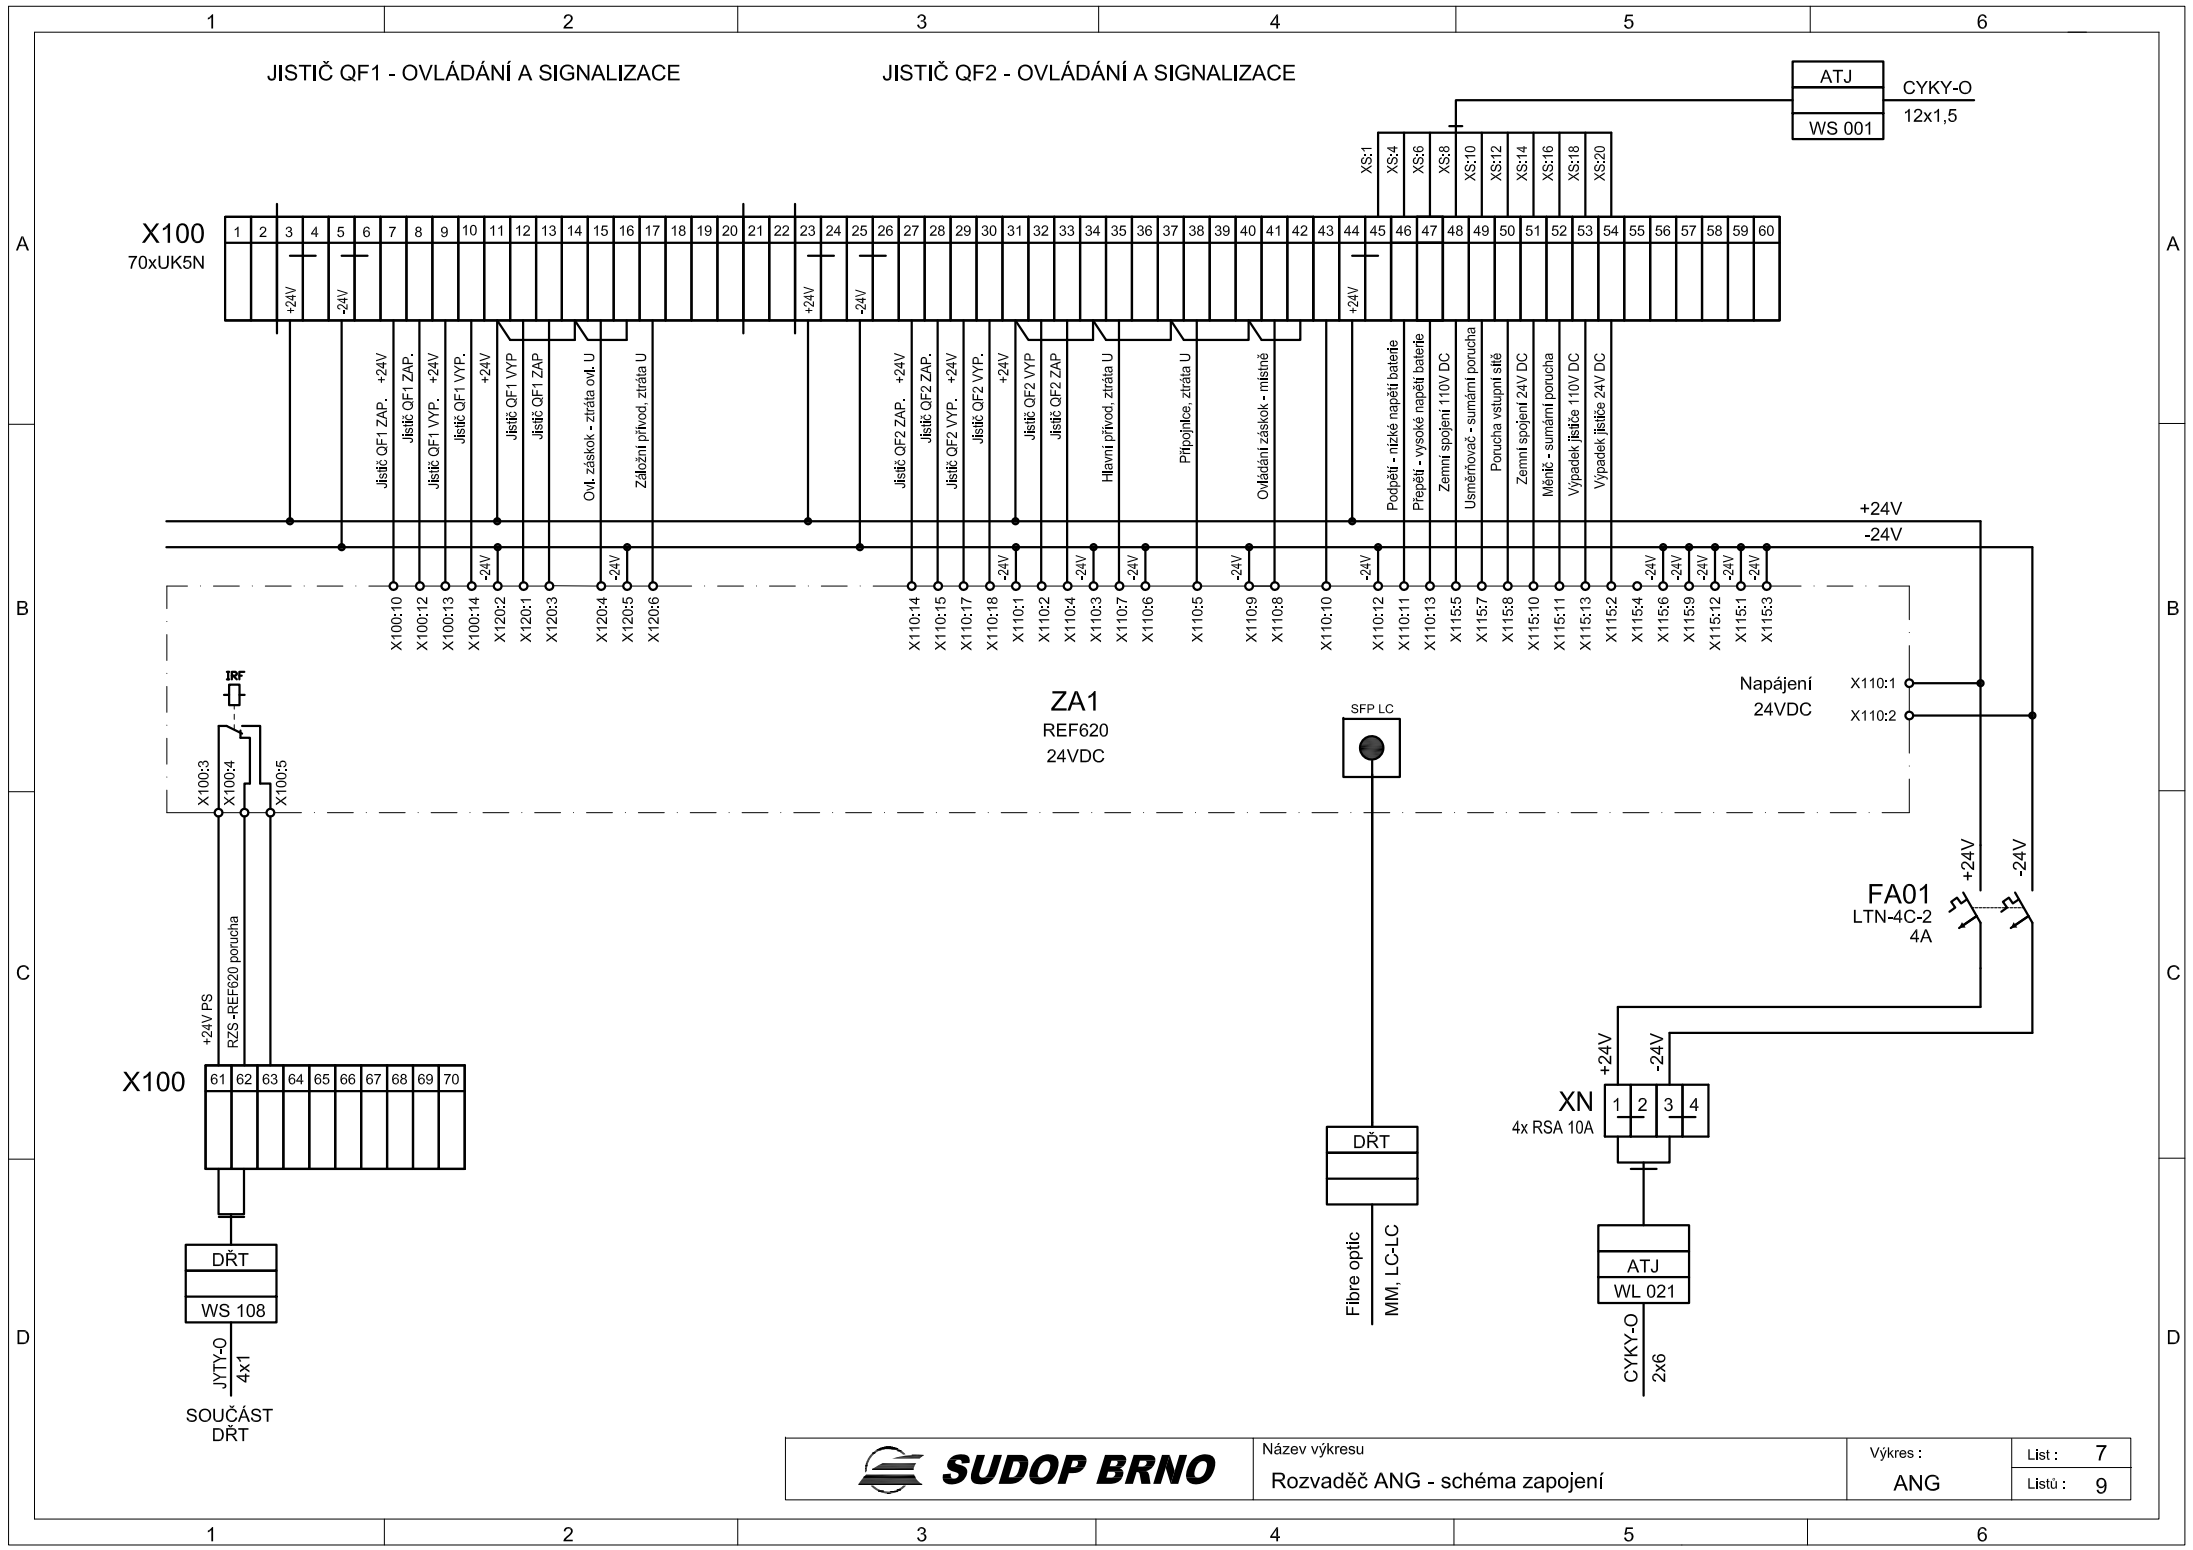

SUDOP BRNO

Název výkresu

Rozvaděč ANG - schéma zapojení

Vykres :


ANG


List :

7

Listů :

9

 

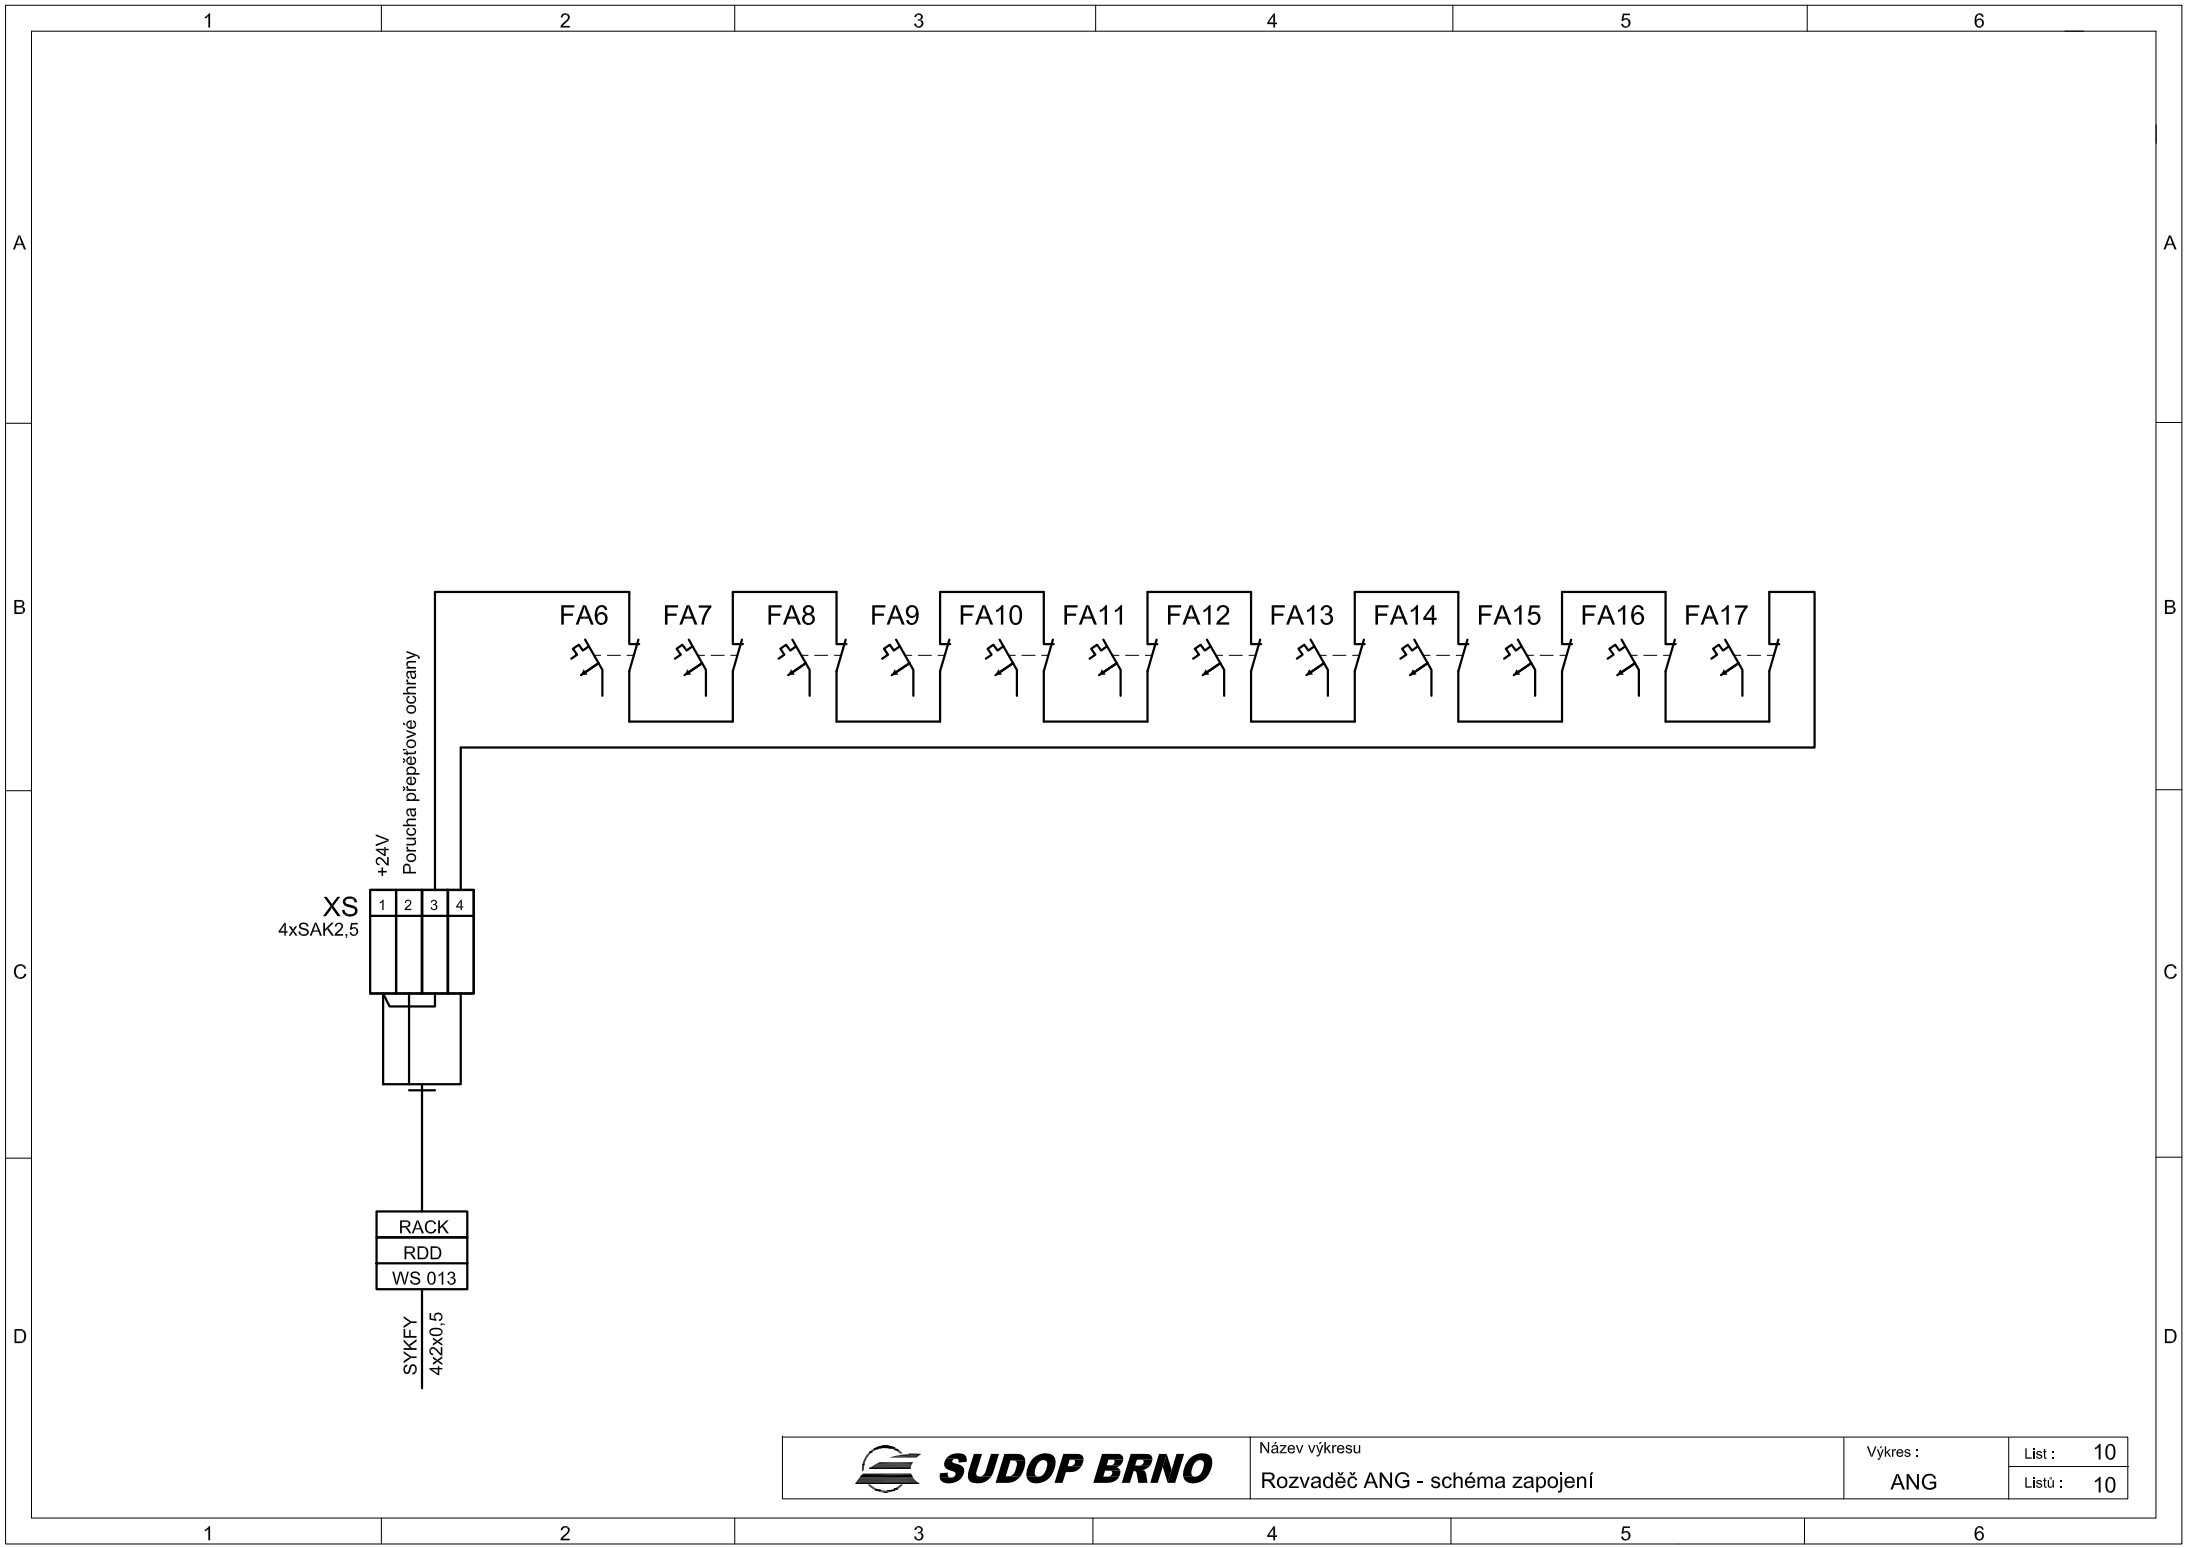

Název výkresu
Rozvaděč ANG - schéma zapojení

Vykres :
ANG

List : 10
Listů : 10