


Žst. Jihlava-město, VB 2.NP



EVROPSKÁ UNIE
Evropské strukturální a investiční fondy
Operační program Doprava

Ministerstvo dopravy
Státní fond dopravní
infrastruktury

Žst. Jihlava - město, výpravní budova, 2.NP

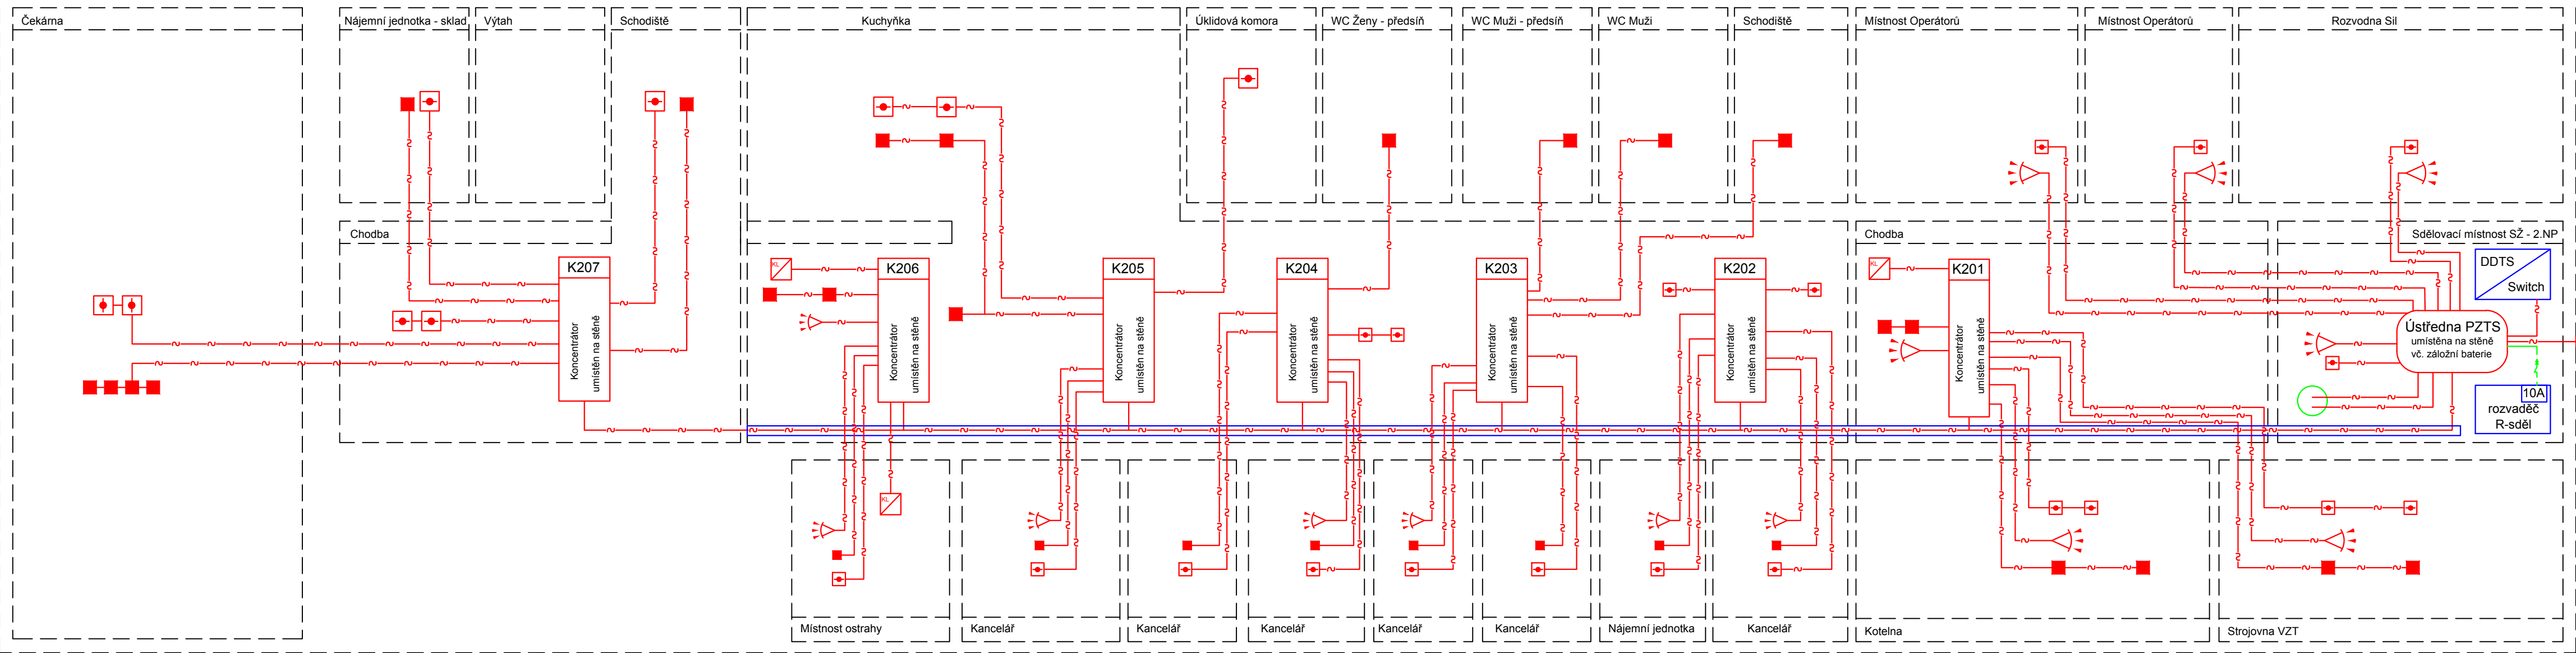

Legenda PZTS:

Znak	Popis
	Ústředna PZTS
	Ovládací klávesnice
	Koncentrátor
	Duální čidlo
	Magnetický kontakt
	Optickokouřový hlásič
	Tišňové tlačítko s komunikačním rozhraním
	Panic tlačítko
	Přidrzný magnet
	Kabelový průstup mezi patry
	FTP 4x2x0,5
	CYKY 3Cx1,5
	Kabelový žlab - součástí jiného PS/SO
	V rámci jiného PS/SO
	siréna

			SOUPRAVA Č.
REVIZE Č.	DATUM	ZMĚNA	

ZHOTOVITEL: Společnost SUBO-SAGASTA-AF-CITYPLAN pro DUSP+PDPS+AD "Modernizace ŽST Jihlava město"

Společník 1 (vedoucí společník): Společník 2: Společník 3:

SUDOP BRNO, spol. s r.o.
Kounicova 688/26
611 36 Brno

SAGASTA
SAGASTA, s.r.o.
Novodvorská 1010/4
142 00 Praha 4 - Lhotka

AFRY CZ s.r.o.
Magistrů 1275/13
140 00 Praha 4

OBJEDNATEL:	Správa železnic, státní organizace, Dílčeděná 1003/7, 110 00 Praha 1 Stavební správa východ (organizační jednotka)	tel. : +420 972 625 804 E-mail: sudop@sudop-brno.cz
PROFESNÍ SKUPINA:	21 SDĚLOVACÍ TECHNIKA	VEDOUcí PROF. SKUPINY Ing. Josef Naništa
ODPOVĚDNÝ PROJ. ZAKÁZKY Ing. Jiří Pelc Ing. Lubomír Beňák	ODPOVĚDNÝ PROJ. PS, SO Ing. Lukáš Bari	NAVRHL, VYPRACOVAL Ing. Lukáš Bari
KRAJ: Vysočina	POVĚŘENÝ OÚ: Jihlava	KONTROLOVAL Ing. Josef Naništa
Modernizace ŽST Jihlava město PS 31-14-04 Žst. Jihlava město, PZTS		STUPEŇ: DUSP+PDPS
Žst. Jihlava město - Blokové schéma VB, 2.NP		ZAK. ČÍSLO 19094-01-1020 MĚŘÍTKO 4x A4
		ARCH. ČÍSLO 2020110860 POČET FORMÁTŮ 4x A4
		DATUM: 12/2020
		ČÁST D.1.2.4.1
		PŘÍLOHA 2.1.04