




Žst. Rantířov

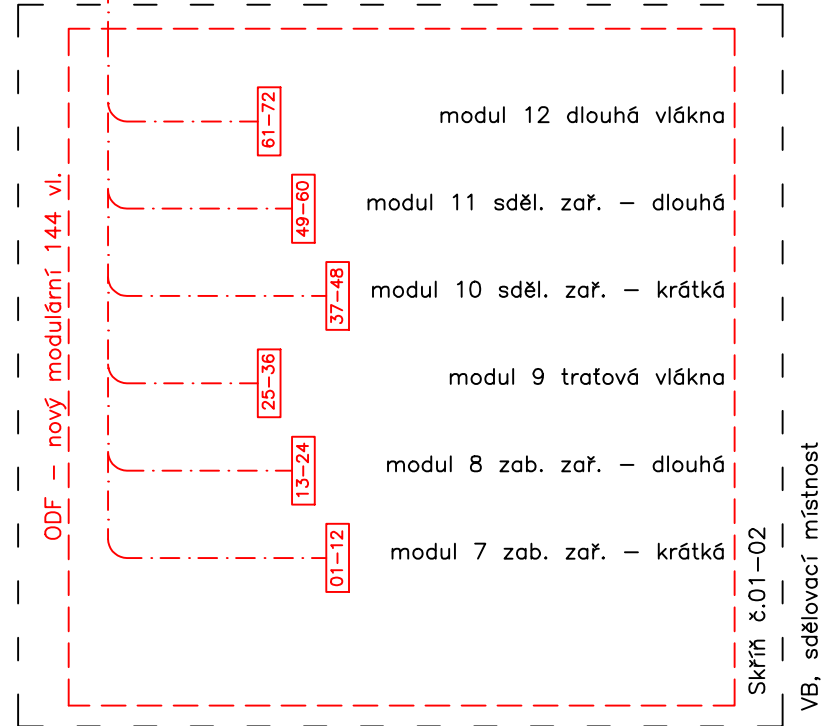

Žst. Jihlava město

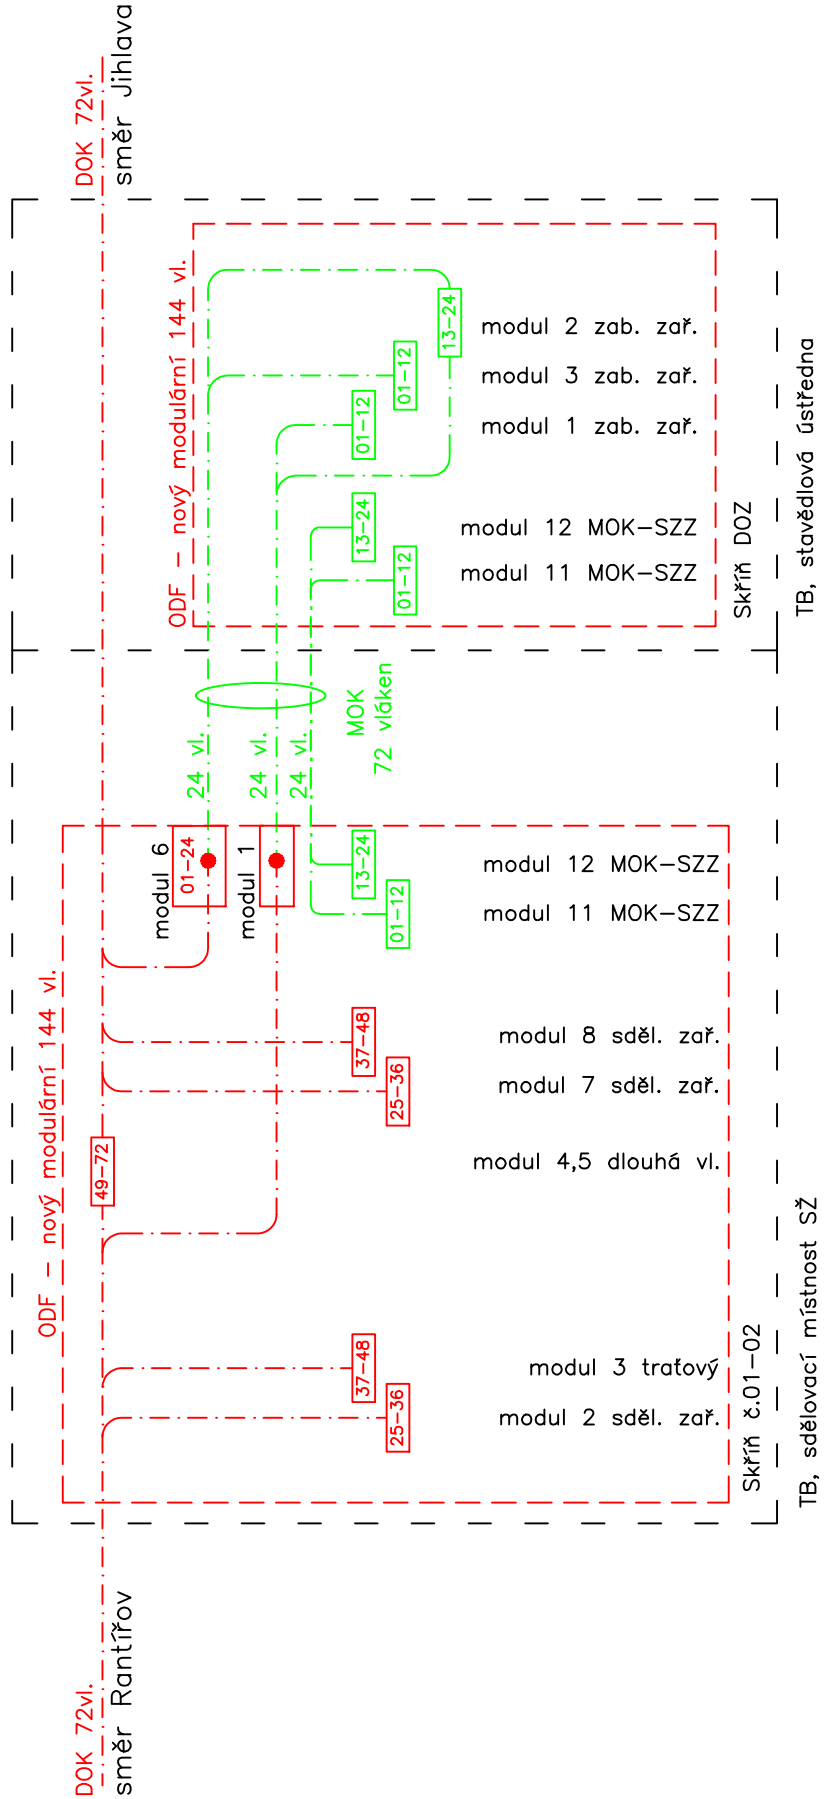

Žst. Jihlava

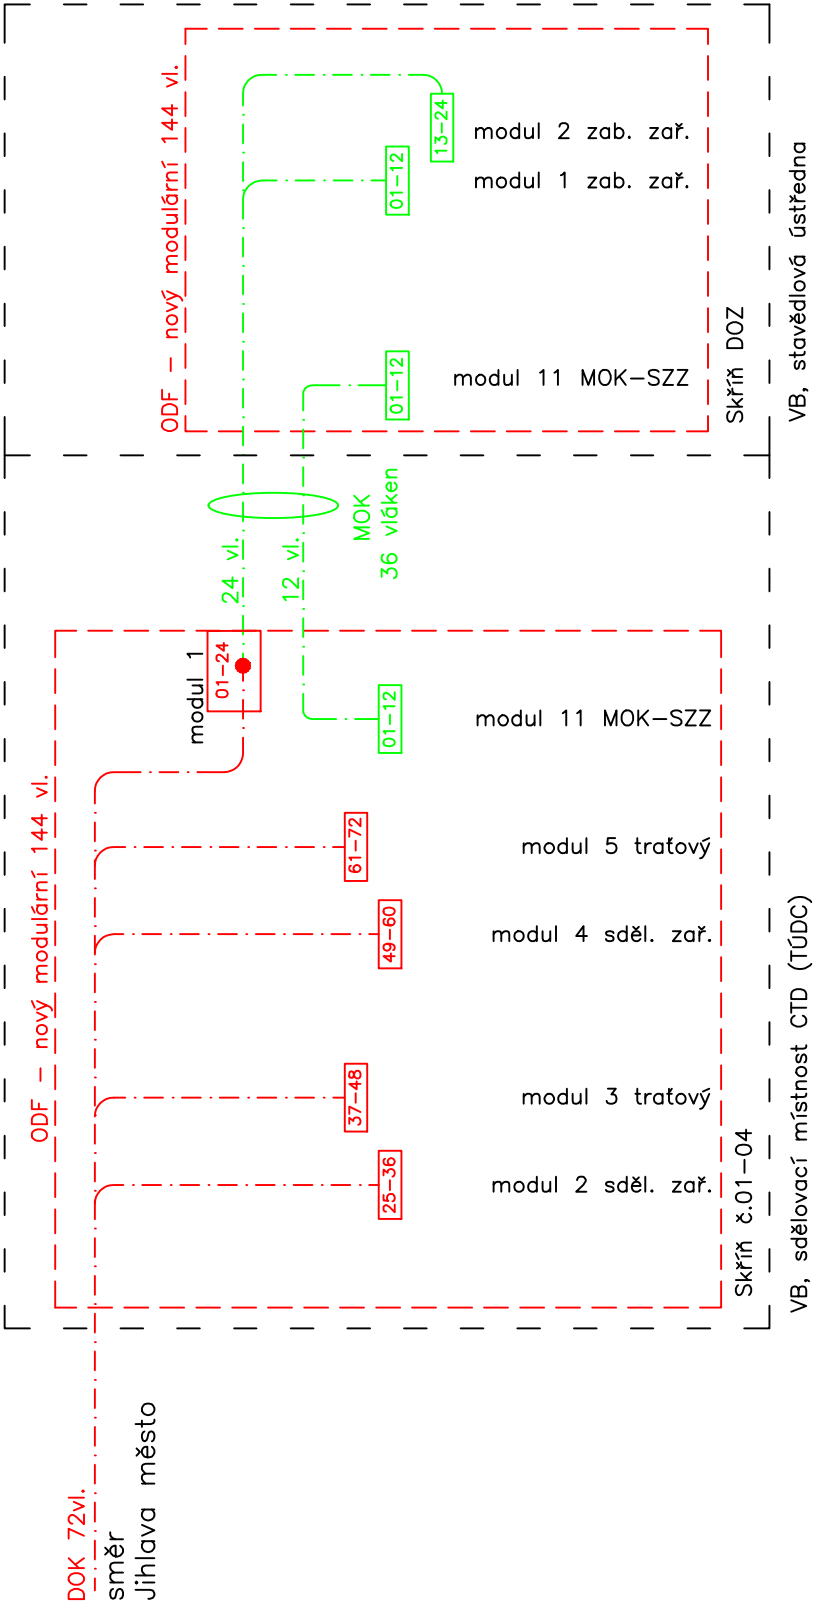

- Legenda:
- DOK (PS 91-14-02)
  - propojení mezi sděl. a zab. místností (PS 91-14-02)




EVROPSKÁ UNIE  
Evropské strukturální a investiční fondy  
Operační program Doprava

Ministerstvo dopravy  
Státní fond dopravní  
infrastruktury



			SOUPRAVA Č.
REVIZE Č.	DATUM	ZMĚNA	

ZHOTOVITEL: Společnost SUBO-SAGASTA-AF-CITYPLAN pro DUSP+PDPS+AD "Modernizace ŽST Jihlava město"			
Společník 1 (vedoucí společník):		Společník 2:	
Společník 3:			
 <b>SUDOP BRNO, spol. s r.o.</b> Kounicova 688/26 611 36 Brno		 SAGASTA, s.r.o. Novodvorská 1010/4 142 00 Praha 4 - Lhotka	
		 AFRY CZ s.r.o. Magistrů 1275/13 140 00 Praha 4	

OBJEDNATEL:	 Správa železnic, státní organizace, Dílčedná 1003/7, 110 00 Praha 1 Stavební správa východ (organizační jednotka)	tel. : +420 972 625 804 E-mail: sudop@sudop-brno.cz	
PROFESNÍ SKUPINA:	21 SDĚLOVACÍ TECHNIKA	VEDOUcí PROF. SKUPINY Ing. Josef Naništa	GENERÁLNÍ ŘEDITEL Ing. Kamil Chmela
ODPOVĚDNÝ PROJ. ZAKÁZKY Ing. Jiří Pelc Ing. Lubomír Beňák		ODPOVĚDNÝ PROJ. PS, SO Ing. Jindřich Kintř Ing. Jindřich Kintř	
KRAJ: Vysočina		POVĚŘENÝ OÚ: Jihlava	KONTROLOVAL Ing. Josef Naništa

Modernizace ŽST Jihlava město PS 91-14-02 Rantířov - Jihlava, DOK		ZAK. ČÍSLO 19094-01-1020	ARCH. ČÍSLO 2020110860
		MĚŘÍTKO	POČET FORMÁTŮ 6 x A4
		DATUM:	12/2020
		ČÁST D.1.2.5.3	PŘÍLOHA 2.1.02

Schéma vyvádění vláken