


žst. Jihlava město
stávající výpravní budova

M 1:50

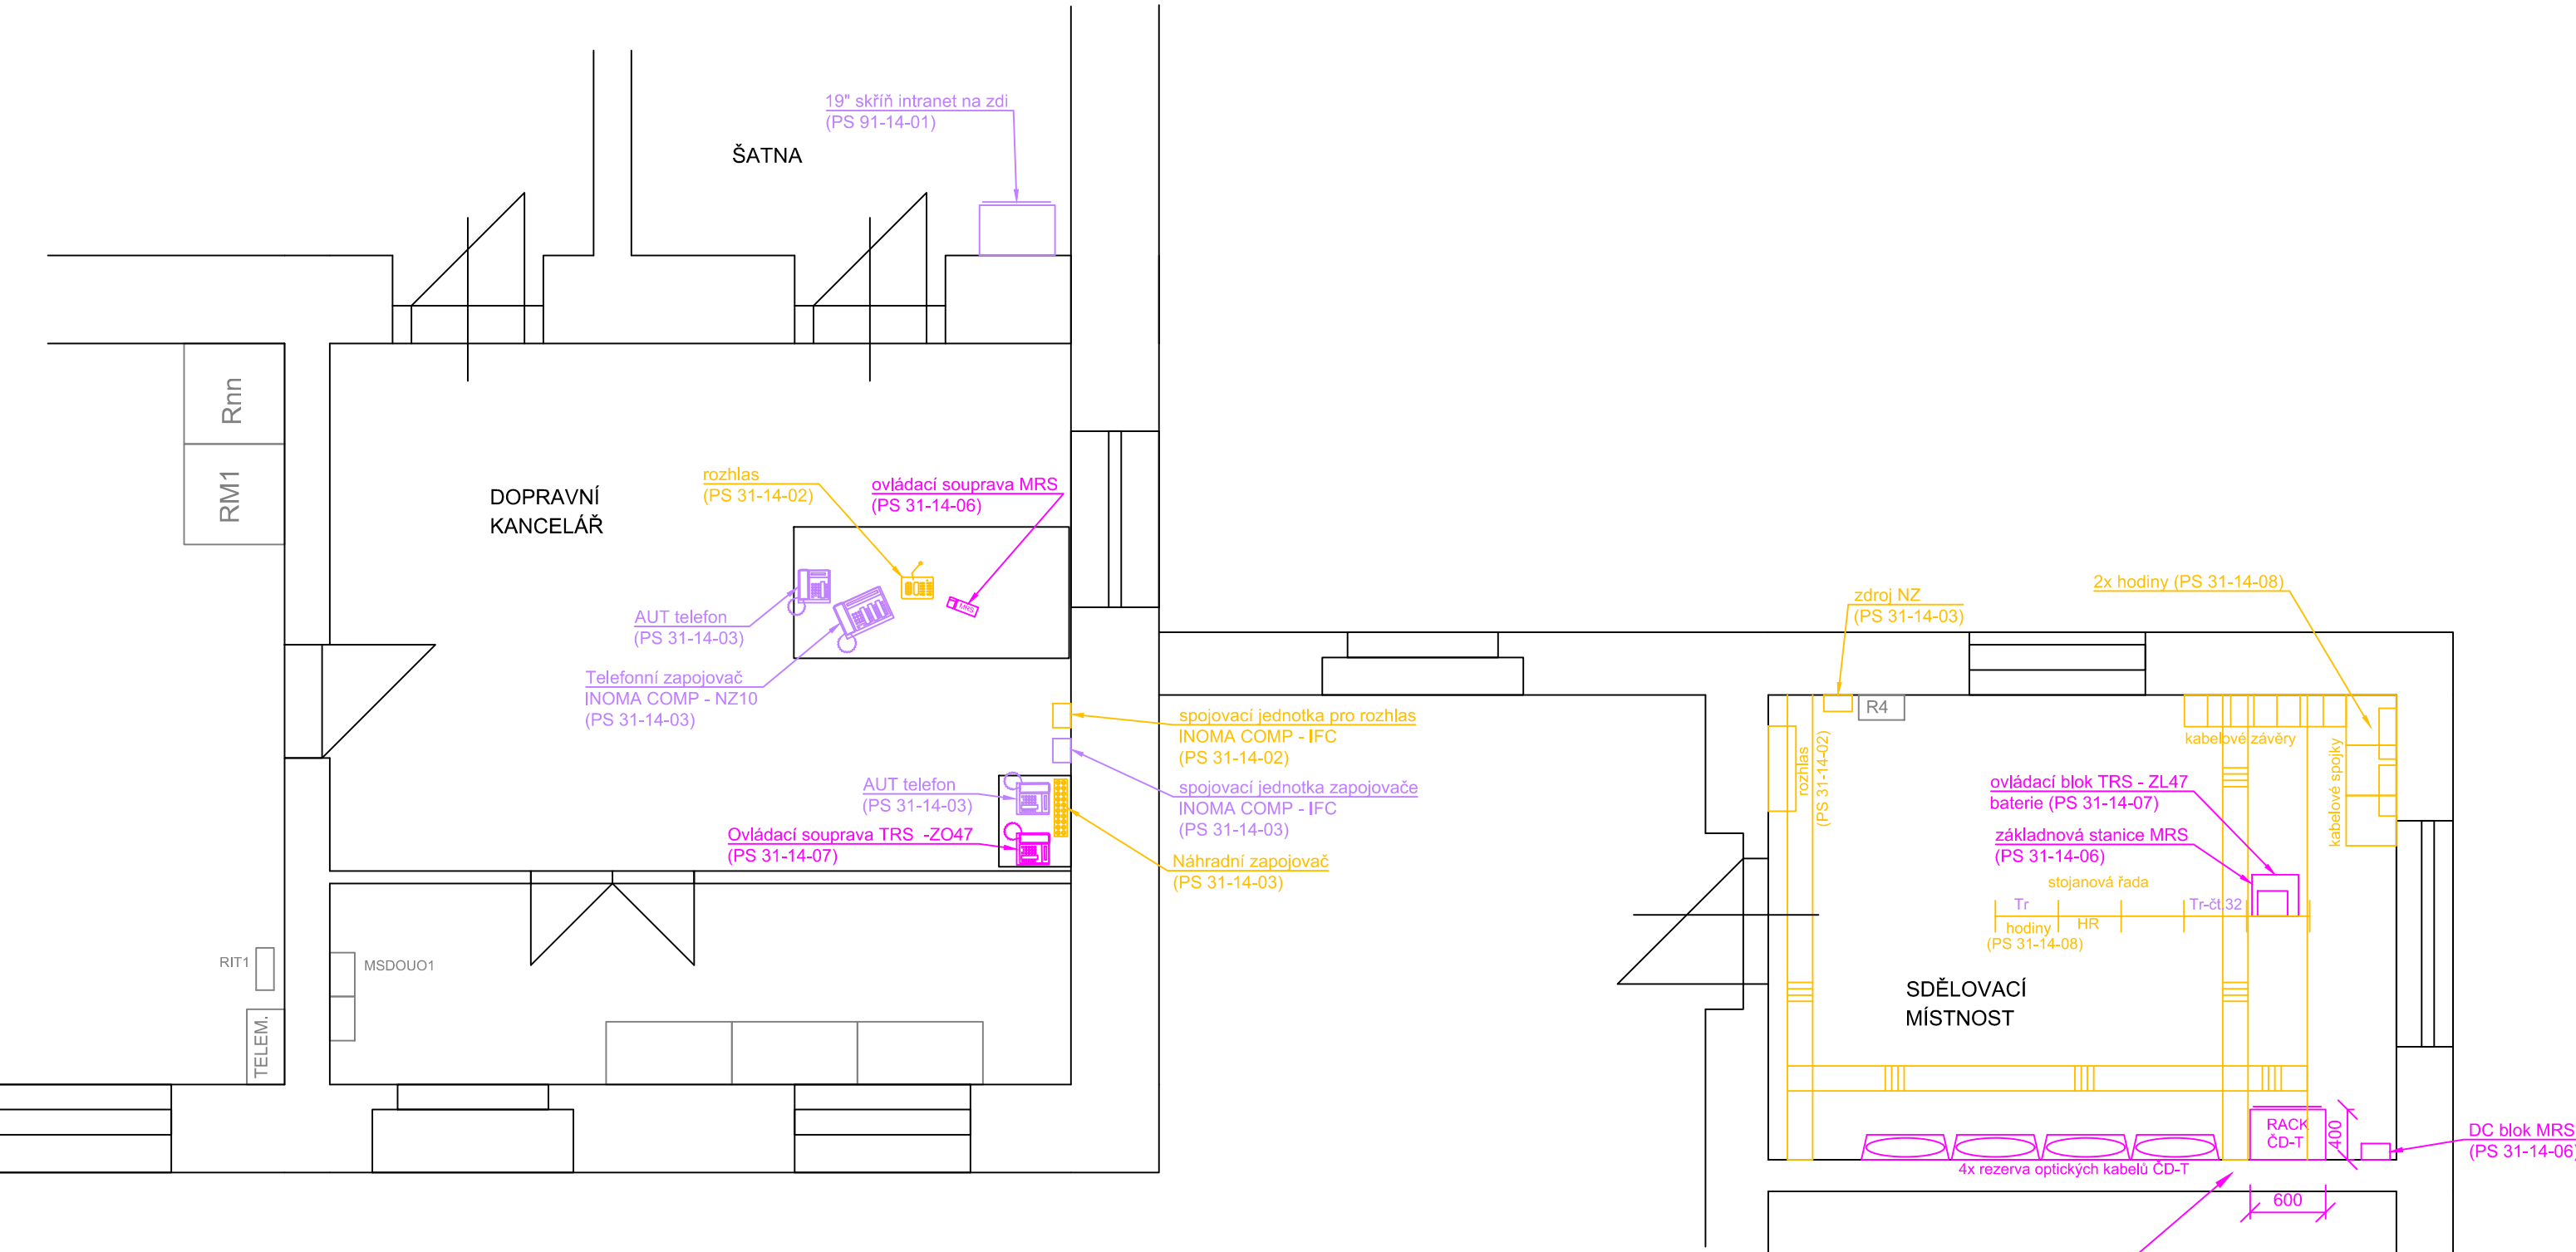

LEGENDA:





- stávající sdělovací zařízení - beze změny
- stávající sděl. zařízení - demontáž
- stávající sděl. zařízení - přemístěné do provizorního stavu, následná demontáž
- stávající sděl. zařízení - přemístěné do provizorního a následně do definitivního stavu
- nové sdělovací zařízení SŽ
- nové skříně pro sděl. zař. SŽ
- nový kabelový rošt SŽ
- ostatní zařízení
- stavební úpravy

- Pozn.:
- stojanovou řadu, kabelové závěry a konstrukce, kabelové soubory a příslušenství demontovat v rámci PS 31-14-01, PS 30-14-01, PS 32-14-01 a SO 31-14-01
 - TK a DK SŽ přesměrovat v rámci PS 30-14-01, PS 32-14-01 a SO 31-14-01 včetně kabelových souborů a příslušenství perovozovaných okruhů
 - DOK a MOK ČD-T přesměrovat v rámci SO 31-14-02 a SO 31-14-03

Jihlava

koleje

Rantířov

			SOUPRAVA Č.
REVIZE Č.	DATUM	ZMĚNA	
ZHOTOVITEL: Společnost SUBO–SAGASTA–AF–CITYPLAN pro DUSP+PDPS+AD "Modernizace ŽST Jihlava město" Společník 1 (vedoucí společník): Společník 2: Společník 3:			
 SUDOP BRNO, spol. s r.o. Kounicova 688/26 611 36 Brno		 SAGASTA SAGASTA, s.r.o. Novodvorská 1010/4 142 00 Praha 4 - Lhotka	
		 AFRY AFRY CZ s.r.o. Magistrů 1275/13 140 00 Praha 4	
OBJEDNATEL:	 Správa železnic, státní organizace, Dílčeděná 1003/7, 110 00 Praha 1 Stavební správa východ (organizační jednotka)		tel. : +420 972 625 804 E-mail: sudop@sudop-brno.cz
PROFESNÍ SKUPINA:	21 SDĚLOVACÍ TECHNIKA	VEDOUČÍ PROF. SKUPINY Ing. Josef Naništa	GENERÁLNÍ ŘEDITEL Ing. Kamil Chmela
ODPOVĚDNÝ PROJ. ZAKÁZKY Ing. Jiří Pelc Ing. Lubomír Beňák	ODPOVĚDNÝ PROJ. PS, SO Ing. Zdeněk Španěl	NAVRHL, VYPRACOVAL Ing. Jindřich Kintř	KONTROLOVAL Ing. Josef Naništa
KRAJ: Vysočina	POVĚŘENÝ OÚ: Jihlava	STUPEŇ: DUSP+PDPS	
Modernizace ŽST Jihlava město PS 31-14-07 ŽST Jihlava město, TRS, úprava		ZAK. ČÍSLO 19094–01–1020	ARCH. ČÍSLO 2020110860
		MĚŘÍTKO 1:50	POČET FORMÁTŮ 4x A4
žst. Jihlava město, stávající VB, dispozice		DATUM: 12/2020	
		ČÁST D.1.2.8.2	PŘÍLOHA 2.3.02