


ŽST Jihlava město

provizorní kontejner

M 1:50

Rantířov ← koleje → Jihlava

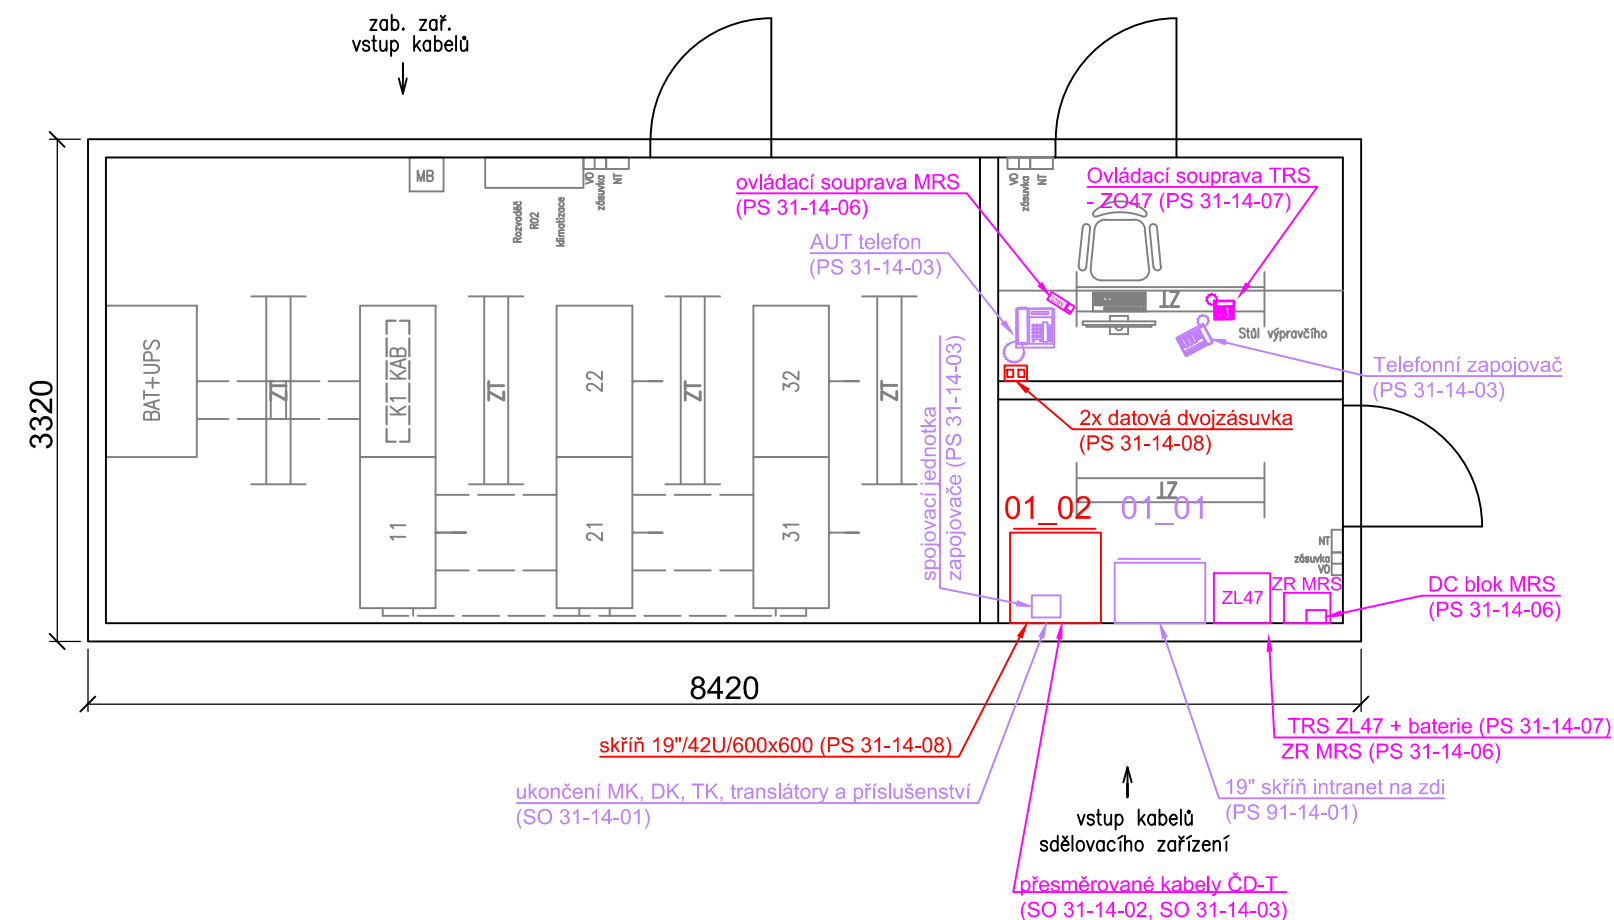

Pozn.: provizorní anténa MRS - na trojnožce na střeše kontejneru (PS 31-14-06)

LEGENDA:

- stávající sděl. zařízení - přemístěné do provizorního stavu, následná demontáž
- stávající sděl. zařízení - přemístěné do provizorního a následně do definitivního stavu
- nové sdělovací zařízení SŽ (pouze pro provizorní stav)
- ostatní zařízení



EVROPSKÁ UNIE
Evropské strukturální a investiční fondy
Operační program Doprava

Ministerstvo dopravy
Státní fond dopravní
infrastruktury



			SOUPRAVA Č.
REVIZE Č.	DATUM	ZMĚNA	


ZHOTOVITEL: Společnost SUBO-SAGASTA-AF-CITYPLAN pro DUSP+PDPS+AD "Modernizace ŽST Jihlava město"

Společník 1 (vedoucí společník):

Společník 2:

Společník 3:



OBJEDNATEL:	 Správa železnic, státní organizace, Dlážděná 1003/7, 110 00 Praha 1 Stavební správa východ (organizační jednotka)	tel. : +420 972 625 804 E-mail: sudop@sudop-brno.cz
PROFESNÍ SKUPINA:	21 SDĚLOVACÍ TECHNIKA	VEDOUcí PROF. SKUPINY Ing. Josef Naništa
ODPOVĚDNÝ PROJ. ZAKÁZKY Ing. Jiří Pelc Ing. Lubomír Beňák	ODPOVĚDNÝ PROJ. PS, SO Ing. Zdeněk Španěl	NAVRHL, VYPRACOVAL Ing. Jindřich Kintr
KRAJ: Vysočina	POVĚŘENÝ OÚ: Jihlava	KONTROLOVAL Ing. Josef Naništa

Modernizace ŽST Jihlava město

PS 31-14-07 ŽST Jihlava město, TRS, úprava

žst. Jihlava město, provizorní kontejner, dispozice

ZAK. ČÍSLO 19094-01-1020	ARCH. ČÍSLO 2020110860
MĚŘÍTKO 1:50	POČET FORMÁTŮ 2 x A4
DATUM:	12/2020
ČÁST D.1.2.8.2	PŘÍLOHA 2.3.07