



žst. Jihlava město
provizorní kontejner
skříň č. 01_01
nástěnná

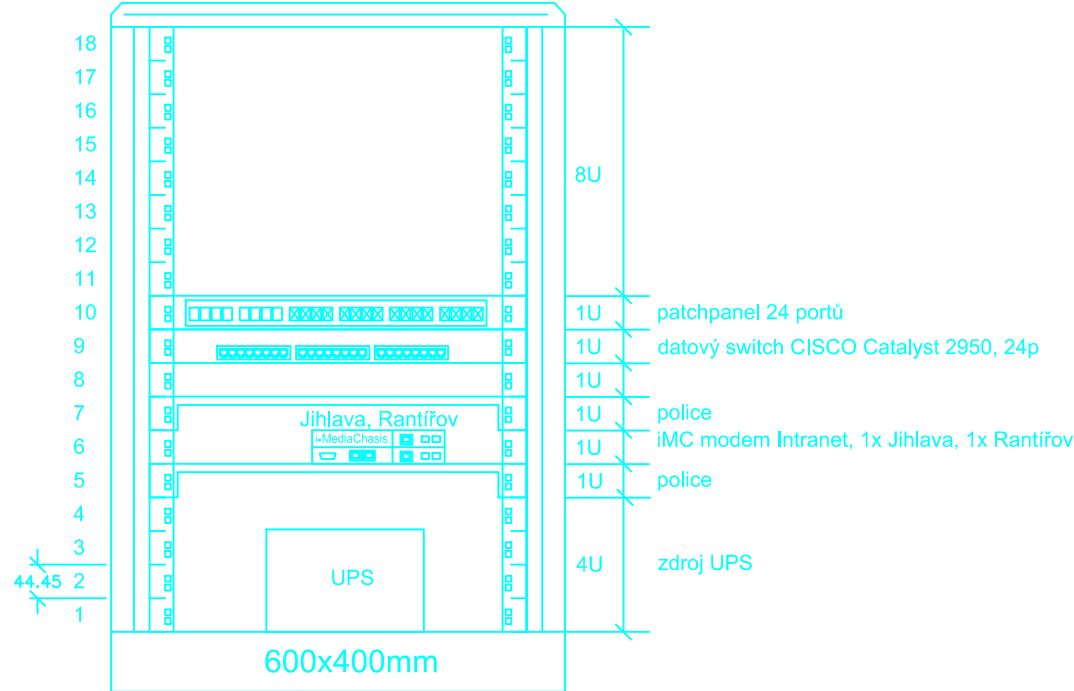

přemístění skříně 01_01 včetně zařízení řeší PS 91-14-01

žst. Jihlava město
provizorní kontejner
skříň č. 01_02

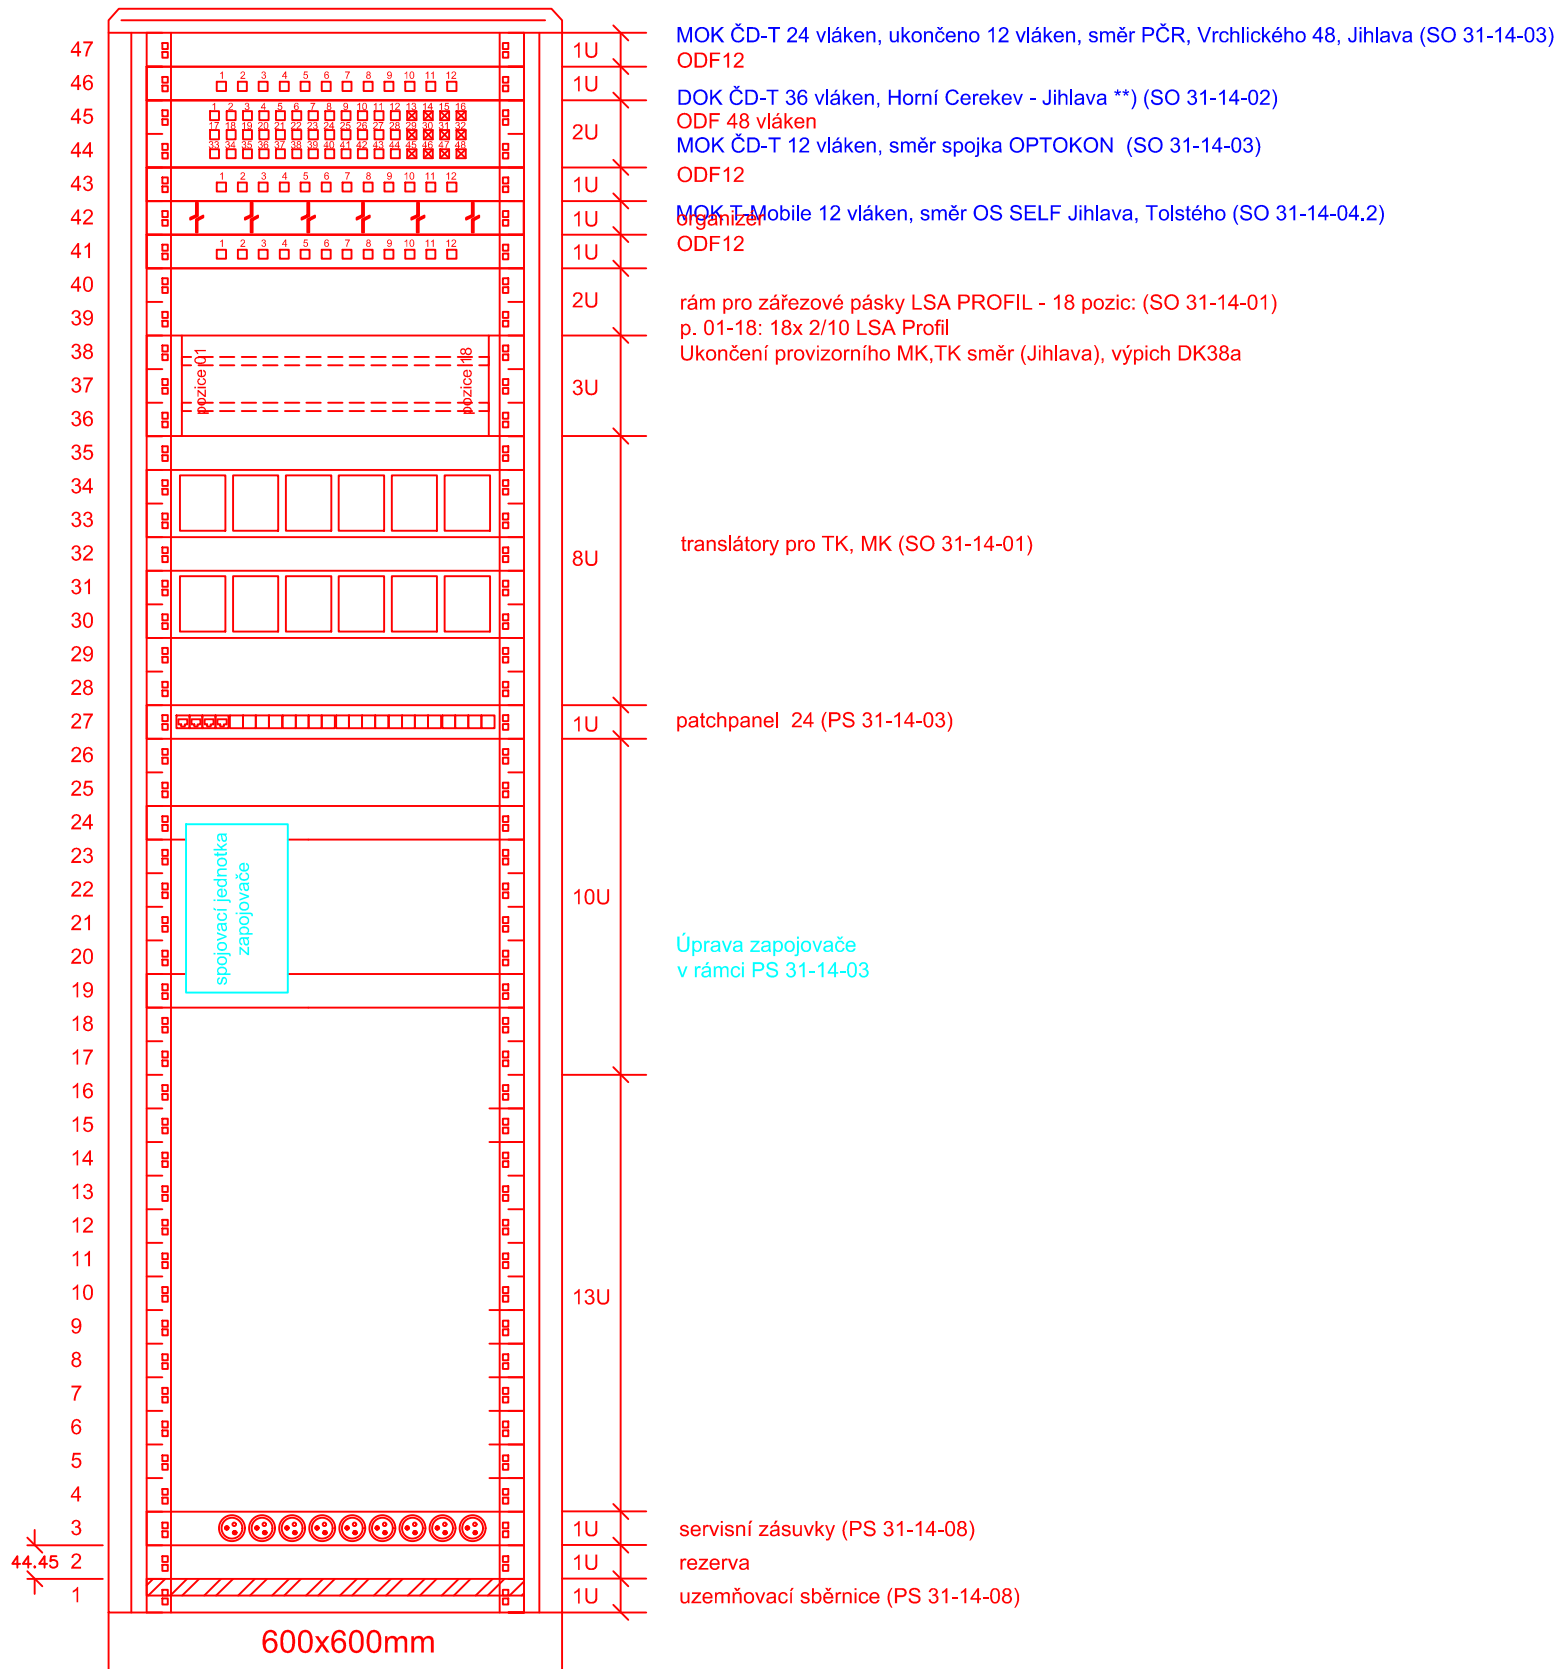

skříň je dodávána v rámci PS 31-14-08

**) vyvedení vláken DOK 36 CD-T na ODF 36:
vl. 1-12 směr Rantířov
vl. 1-12 směr Jihlava
vl. 1-6 směr H.Cerekev, vl. 1-6 směr Jihlava




EVROPSKÁ UNIE
Evropské strukturální a investiční fondy
Operační program Doprava

Ministerstvo dopravy
Státní fond dopravní
infrastruktury



			SOUPRAVA Č.
REVIZE Č.	DATUM	ZMĚNA	

ZHOTOVITEL: Společnost SUBO-SAGASTA-AF-CITYPLAN pro DUSP+PDPS+AD "Modernizace ŽST Jihlava město"			
Společník 1 (vedoucí společník):		Společník 2:	Společník 3:
 SUDOP BRNO, spol. s r.o. Kounicova 688/26 611 36 Brno		 SAGASTA SAGASTA, s.r.o. Novodvorská 1010/4 142 00 Praha 4 - Lhotka	 AFRY AFRY CZ s.r.o. Magistrů 1275/13 140 00 Praha 4

OBJEDNATEL:	 Správa železnic, státní organizace, Dílžďená 1003/7, 110 00 Praha 1 Stavební správa východ (organizační jednotka)	tel. : +420 972 625 804 E-mail: sudop@sudop-brno.cz	
PROFESNÍ SKUPINA:	21 SDĚLOVACÍ TECHNIKA	VEDOUcí PROF. SKUPINY Ing. Josef Naništa	GENERÁLNÍ ŘEDITEL Ing. Kamil Chmela
ODPOVĚDNÝ PROJ. ZAKÁZKY Ing. Jiří Pelc Ing. Lubomír Beňák	ODPOVĚDNÝ PROJ. PS, SO Ing. Zdeněk Španěl	NAVRHL, VYPRACOVAL Ing. Jindřich Kintr	KONTROLOVAL Ing. Josef Naništa
KRAJ: Vysočina	POVĚŘENÝ OÚ: Jihlava	STUPEŇ: DUSP+PDPS	

Modernizace ŽST Jihlava město PS 31-14-08 Žst. Jihlava město, sdělovací zařízení			ZAK. ČÍSLO 19094-01-1020	ARCH. ČÍSLO 2020110860
			MĚŘITKO	POČET FORMÁTŮ 3x A4
			DATUM:	12/2020
žst. Jihlava město, provizorní kontejner, obsazení skříní			ČÁST D.1.2.9.1	PŘÍLOHA 2.4.04

sdělovací zařízení nové - viz poznámku *)
stávající sdělovací zařízení - přemístěné do provizorního stavu a následně do definitivního stavu
stávající sdělovací zařízení - přemístěné do provizorního stavu, v def. stavu demontovat
*) poznámka: Nové sdělovací zařízení používané v provizorním stavu.
Po přepojení provozu do definitivního stavu se toto zařízení demontuje a předá správci.